
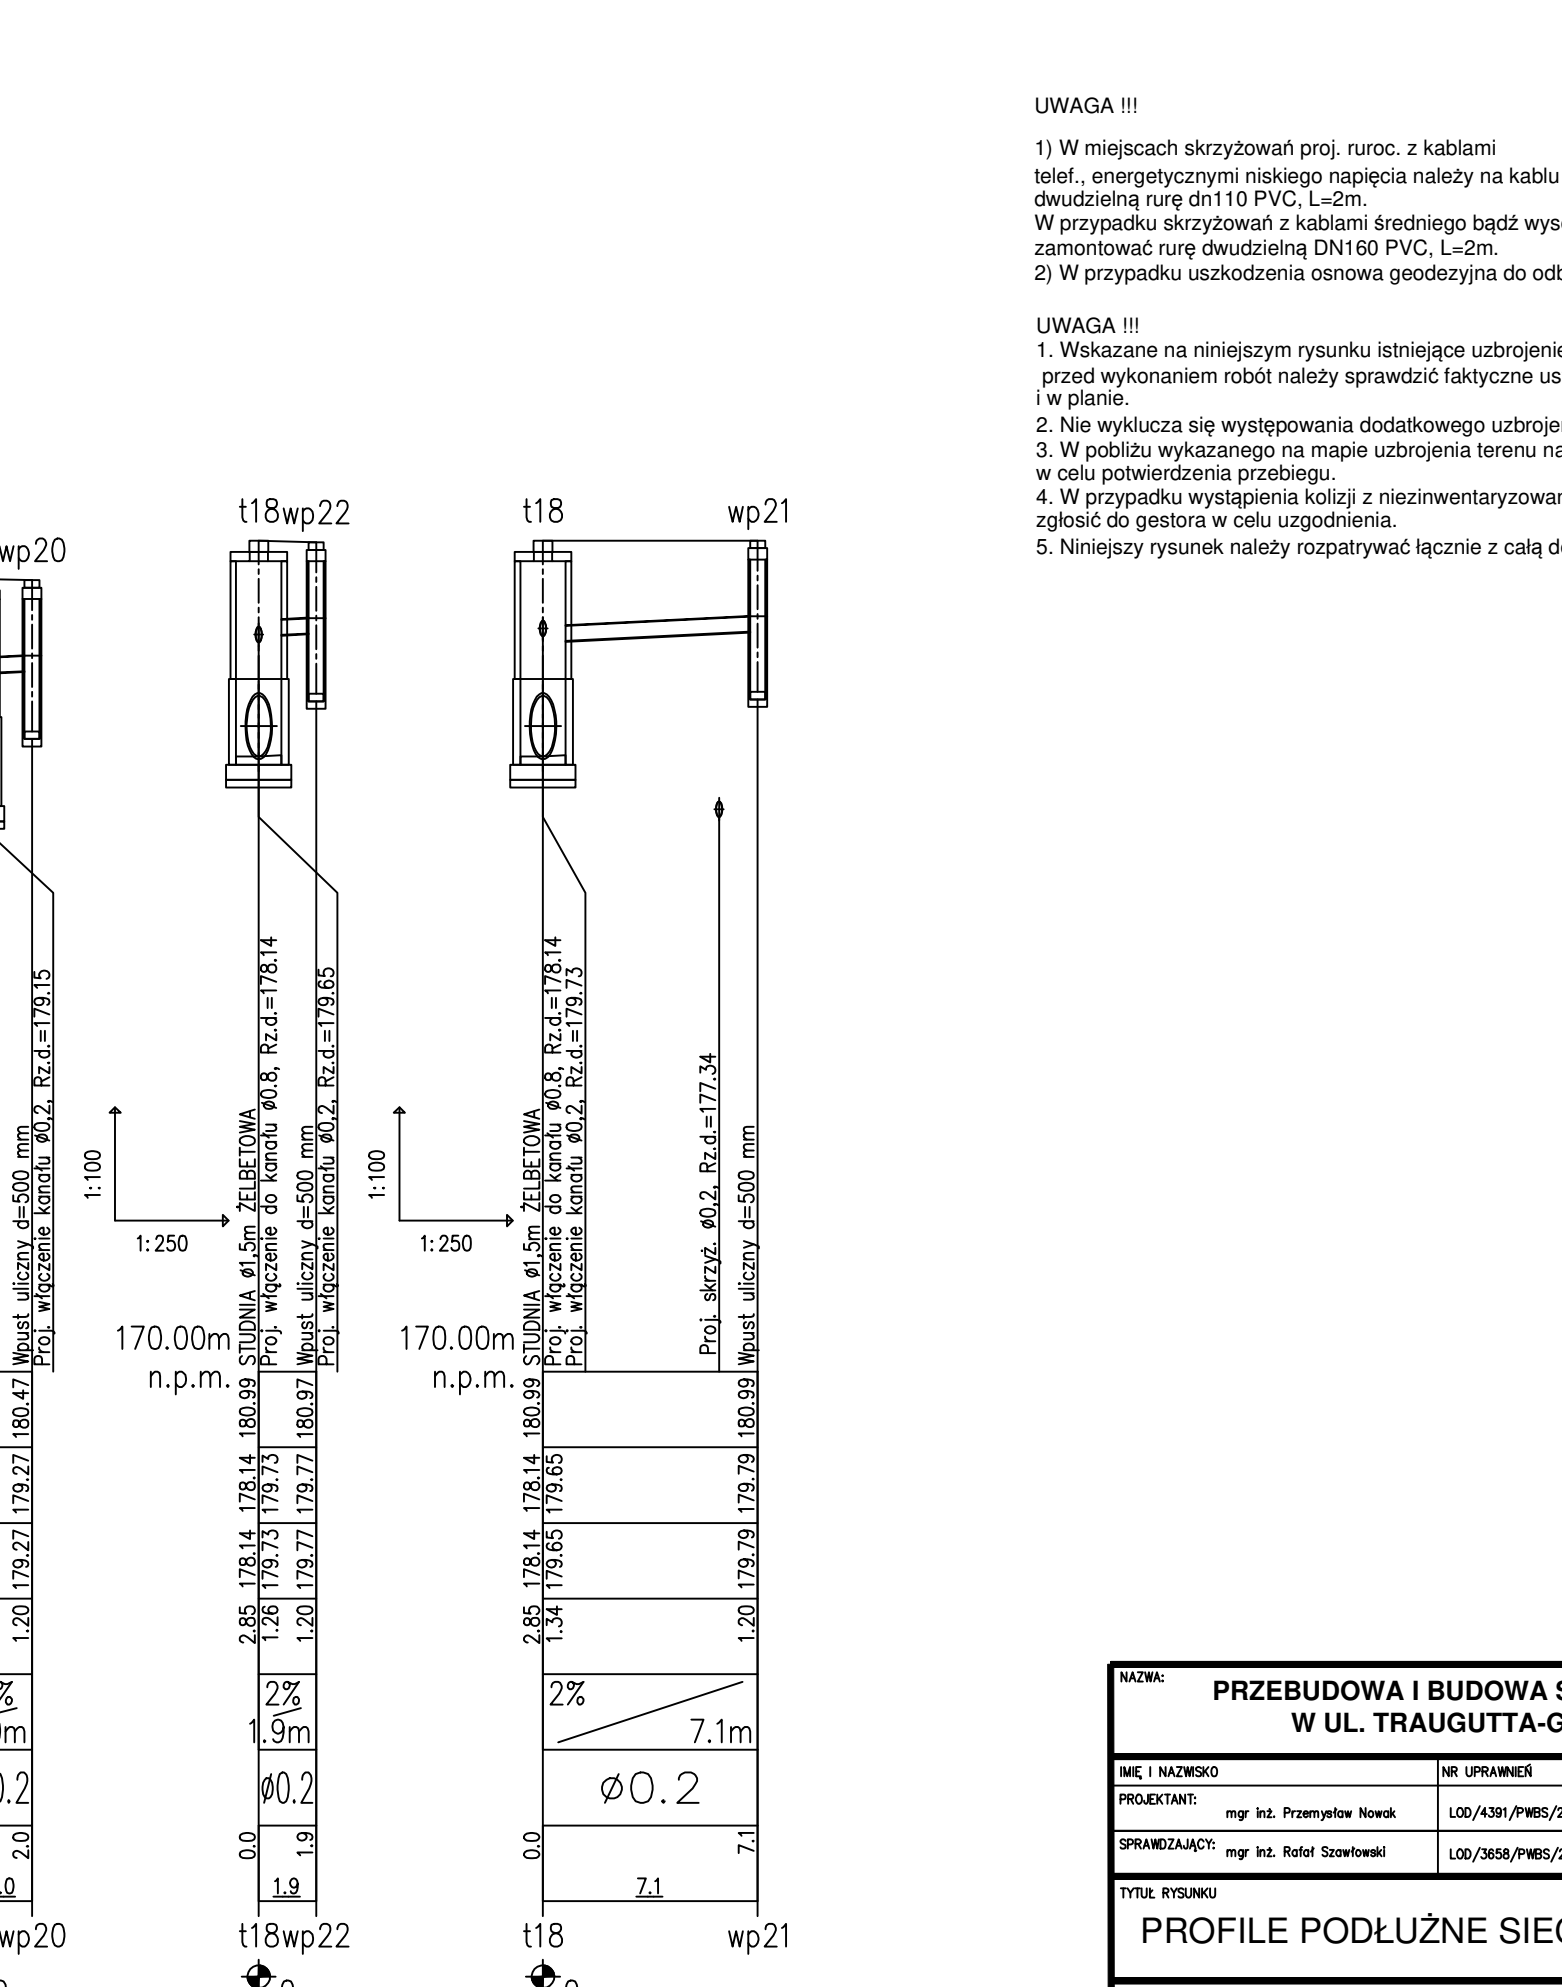
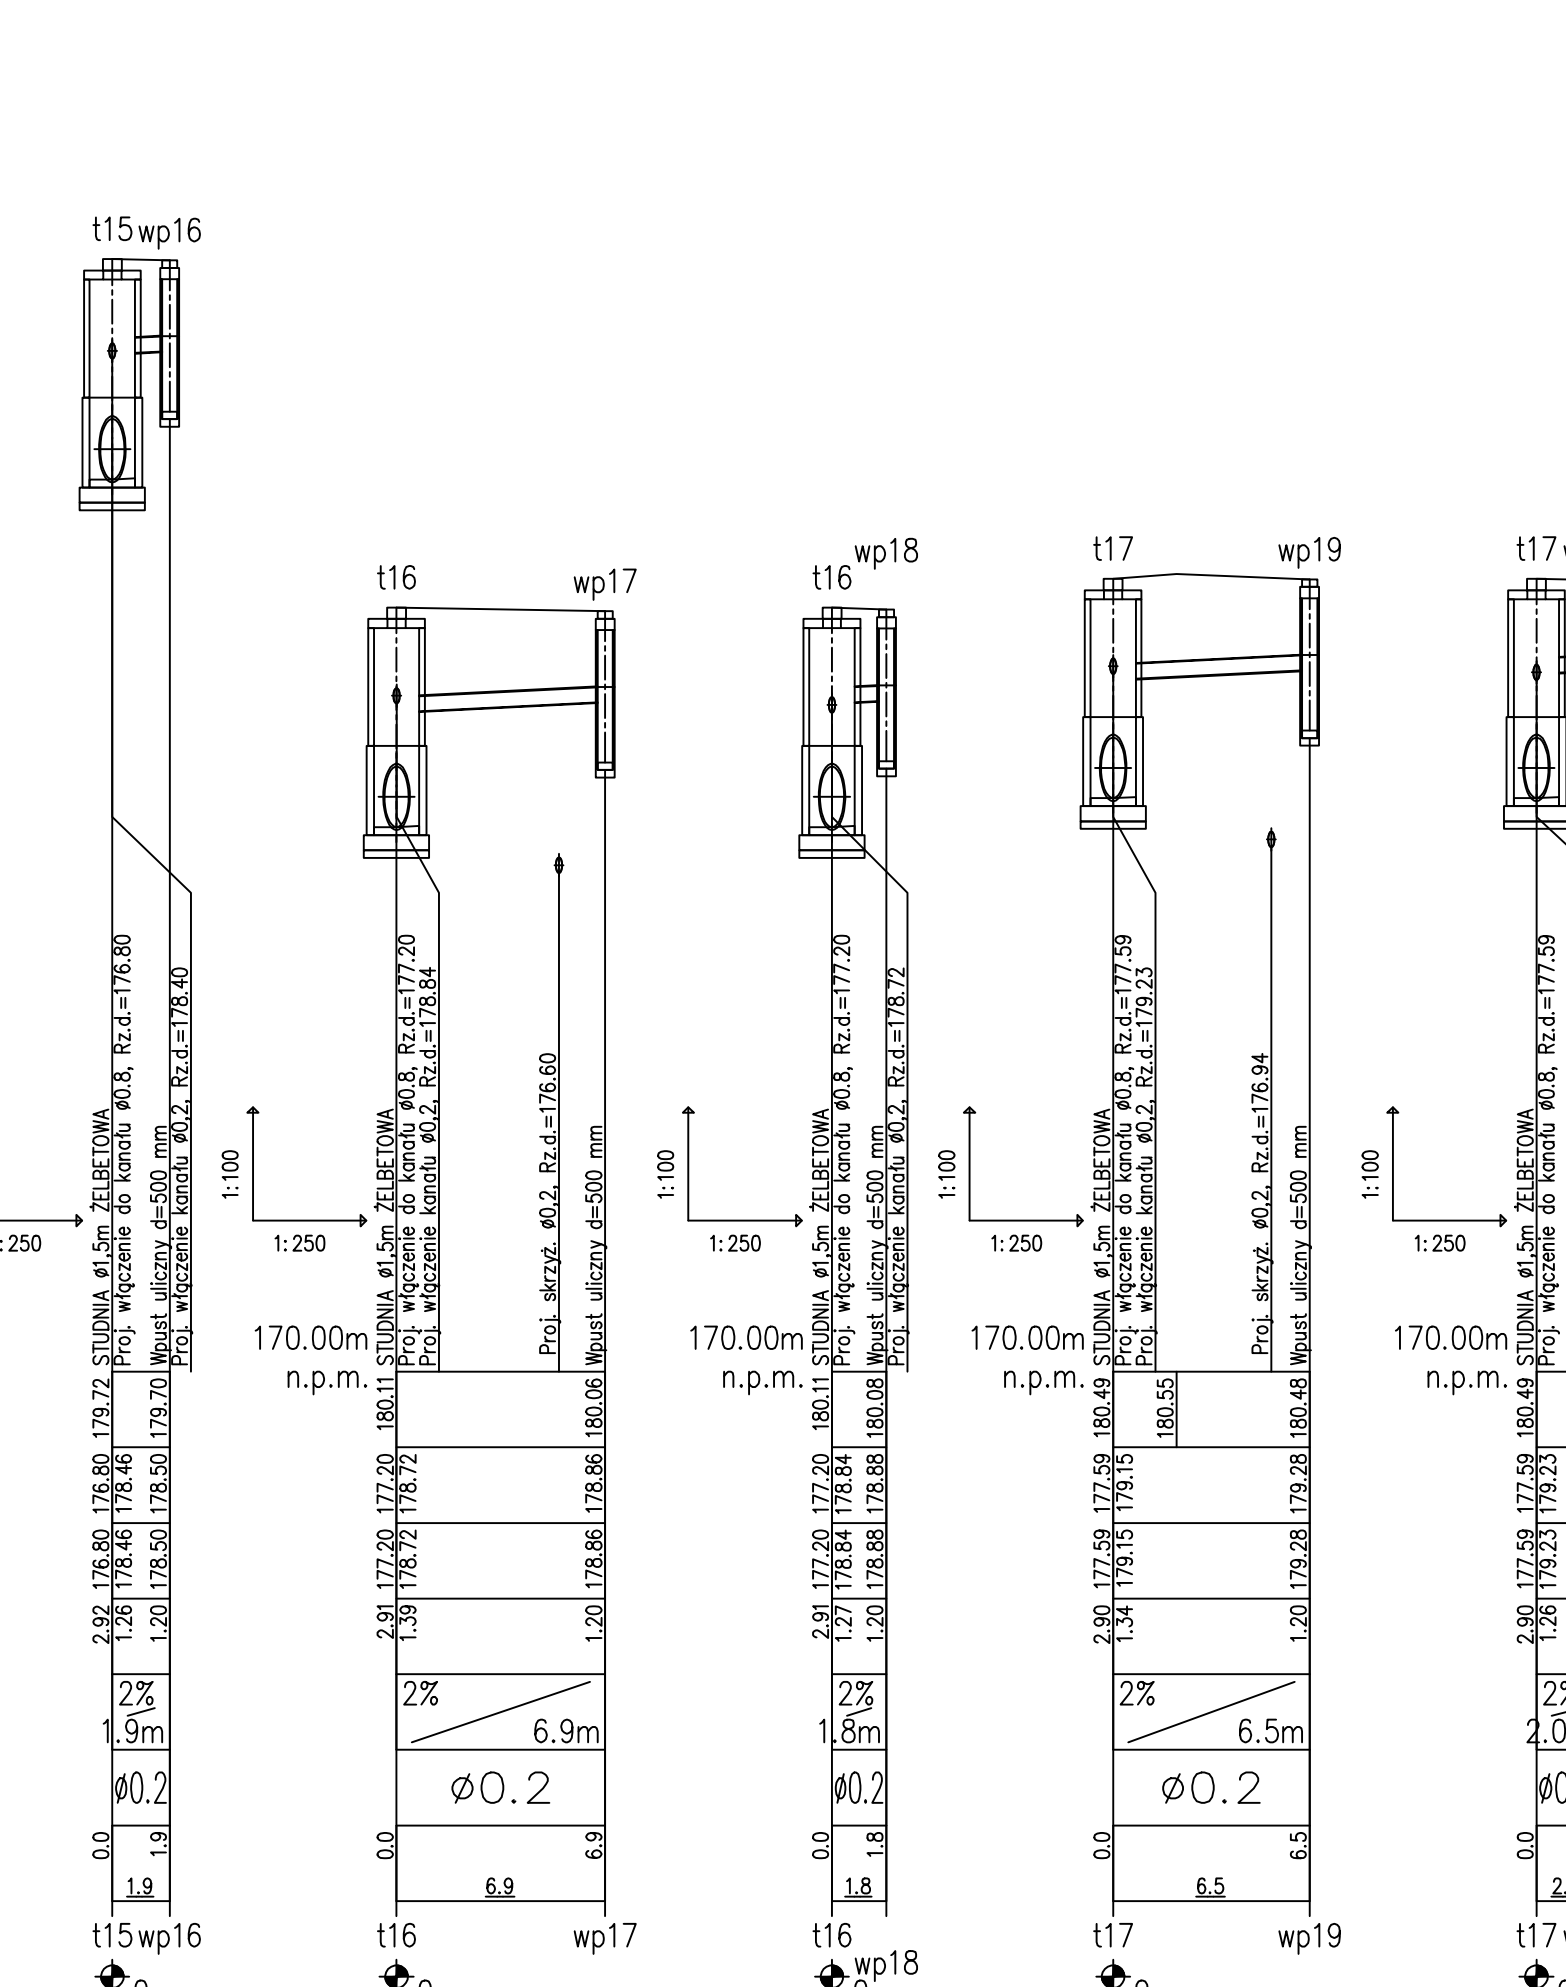
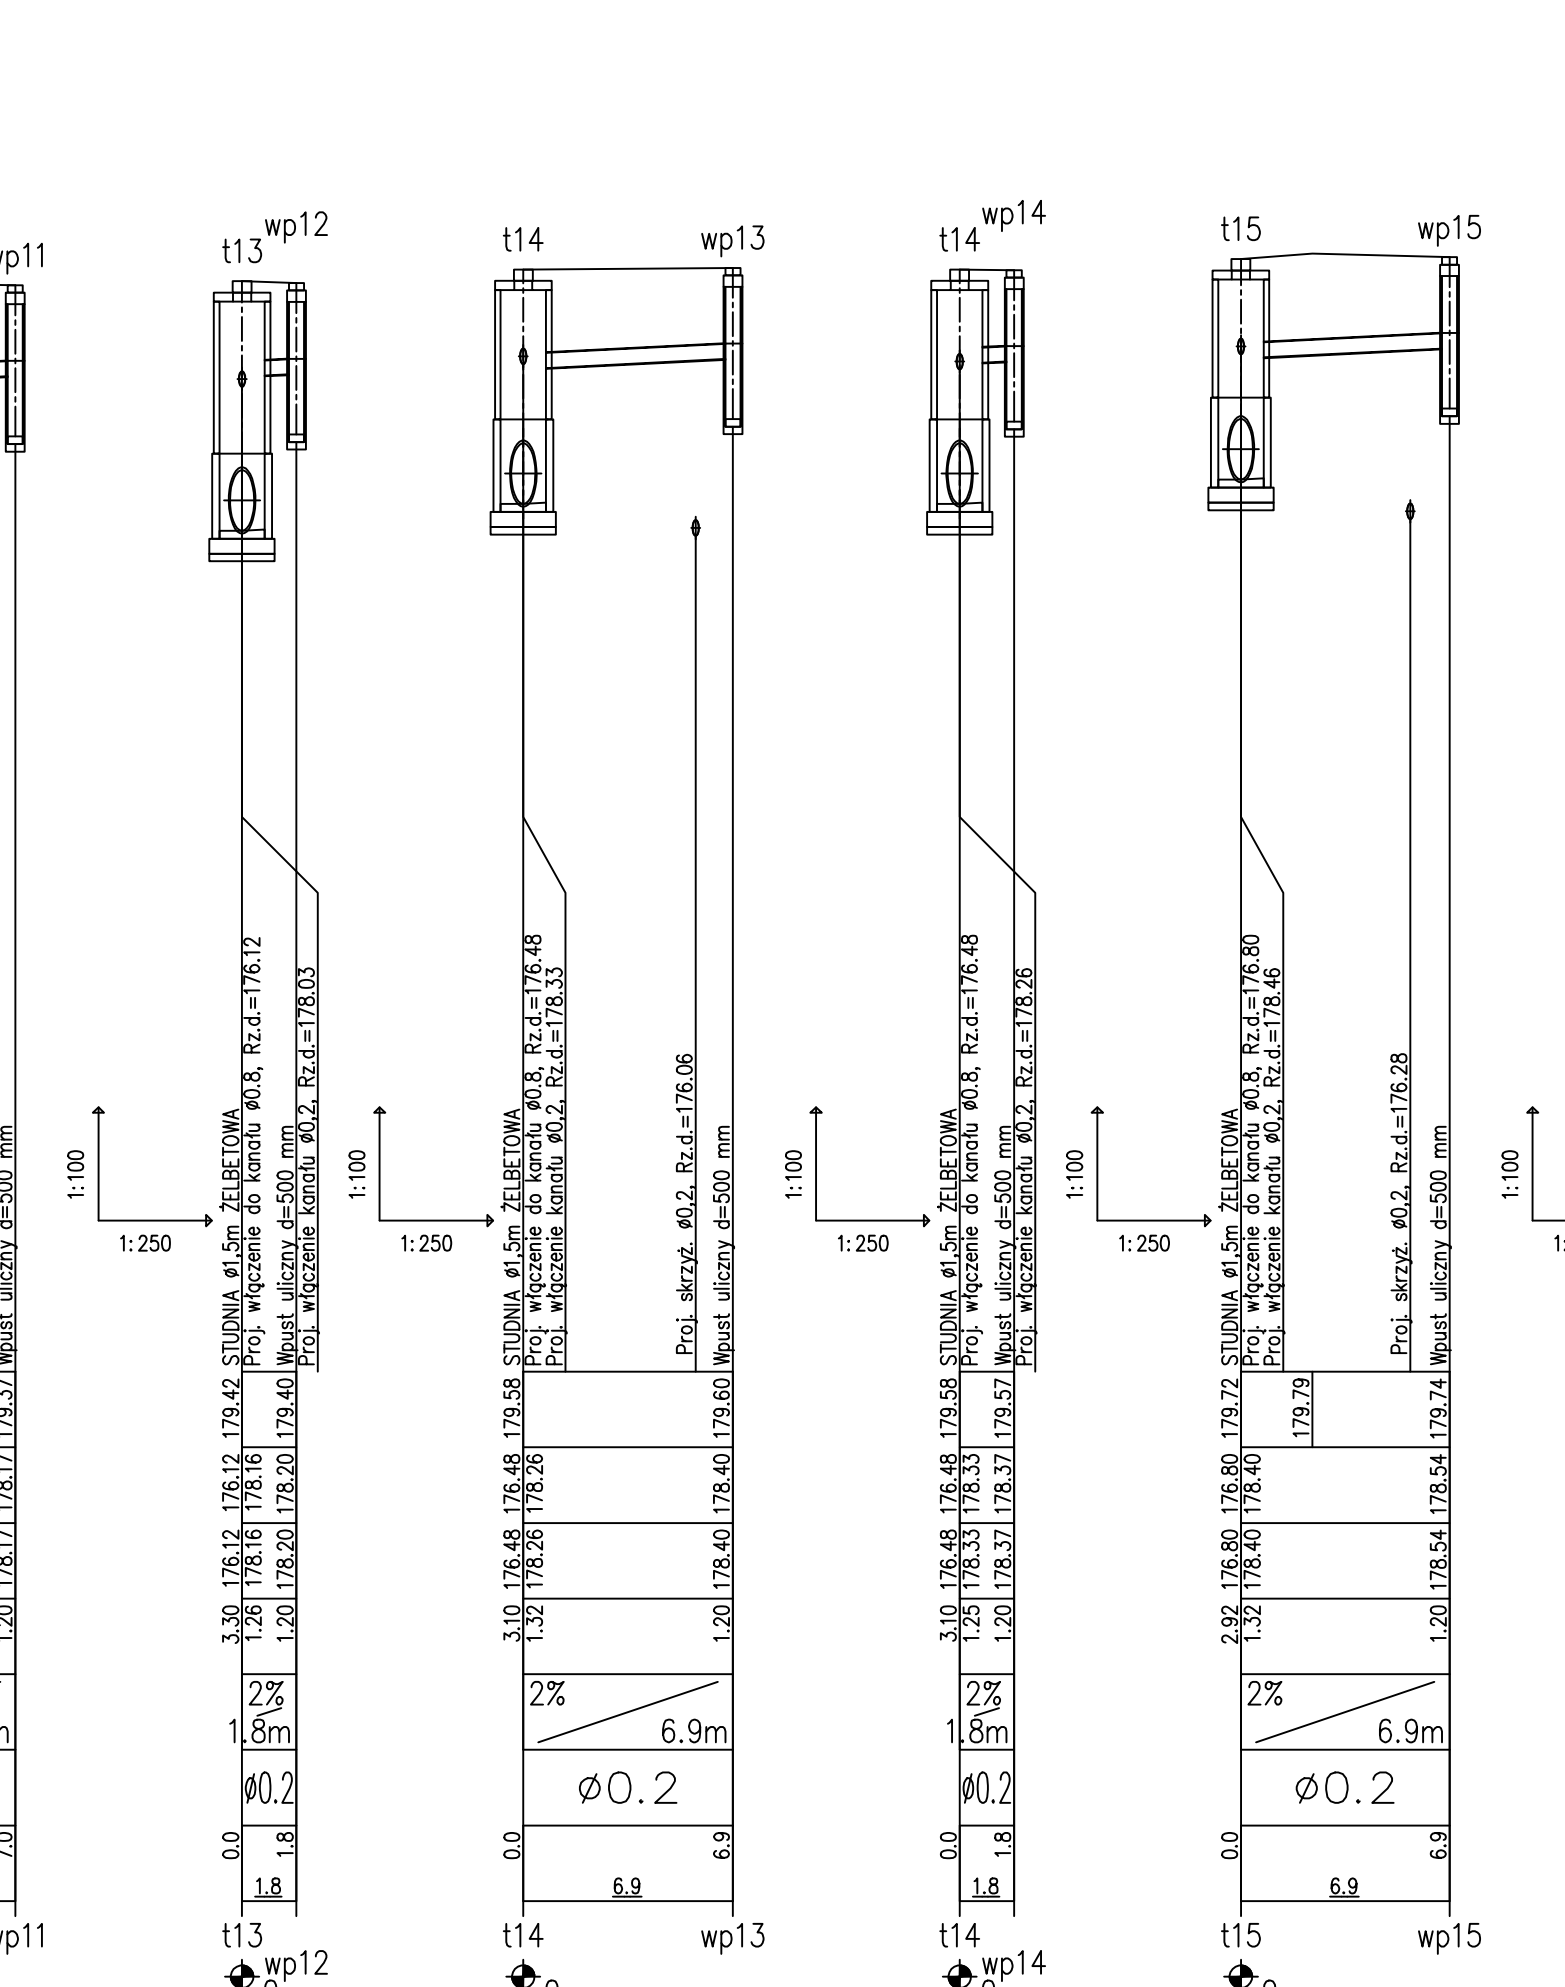
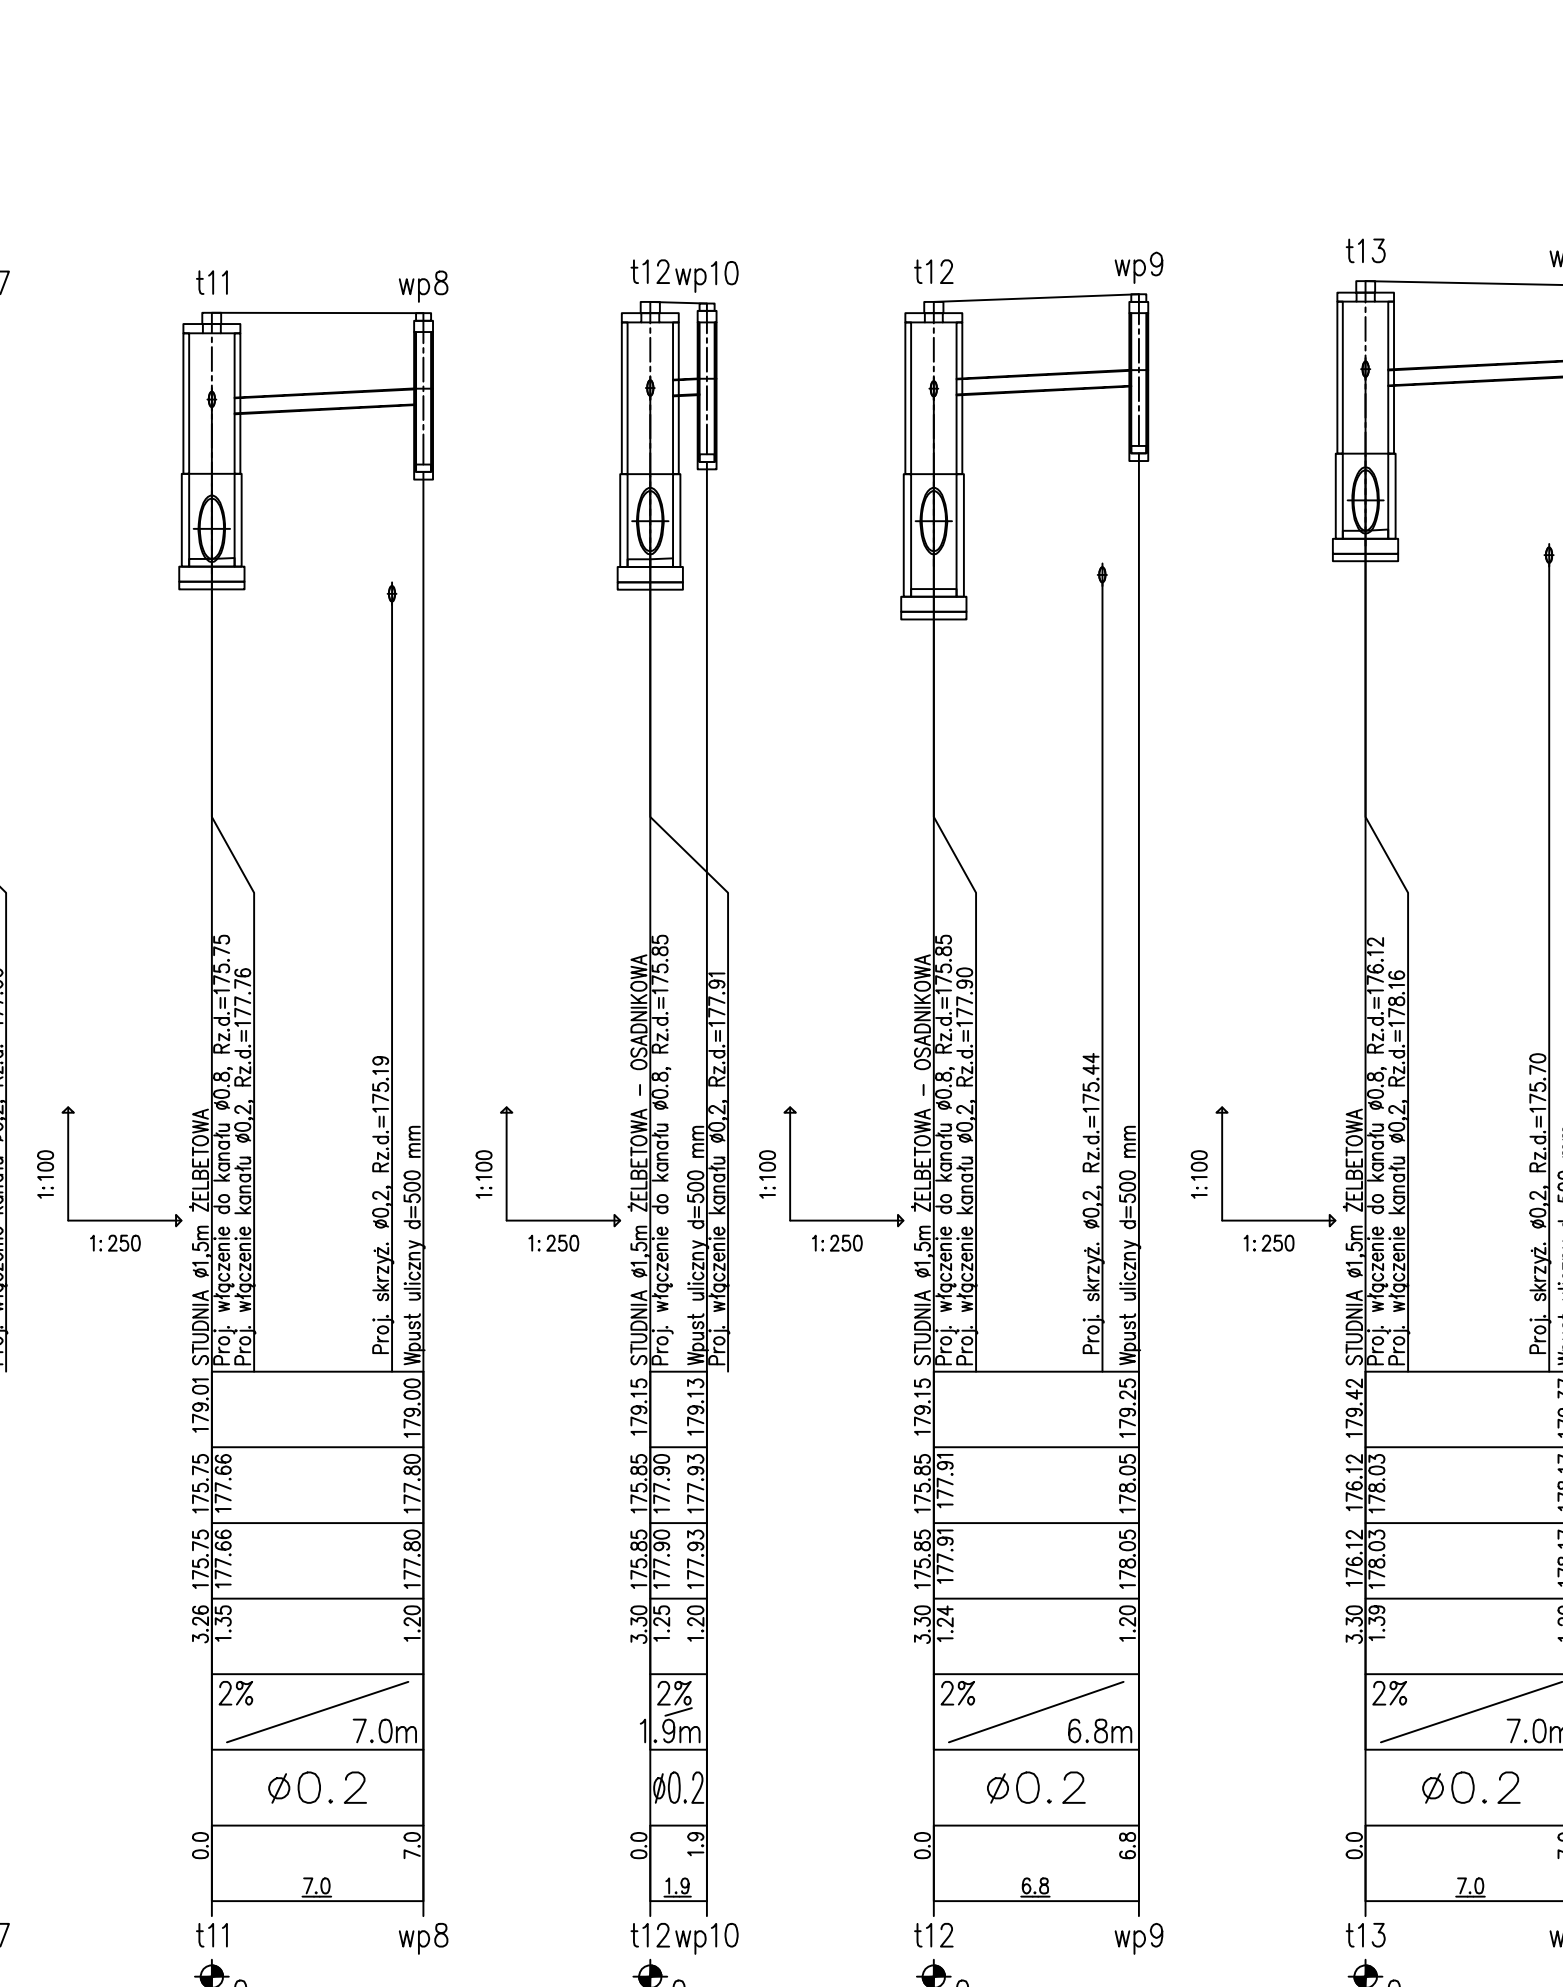
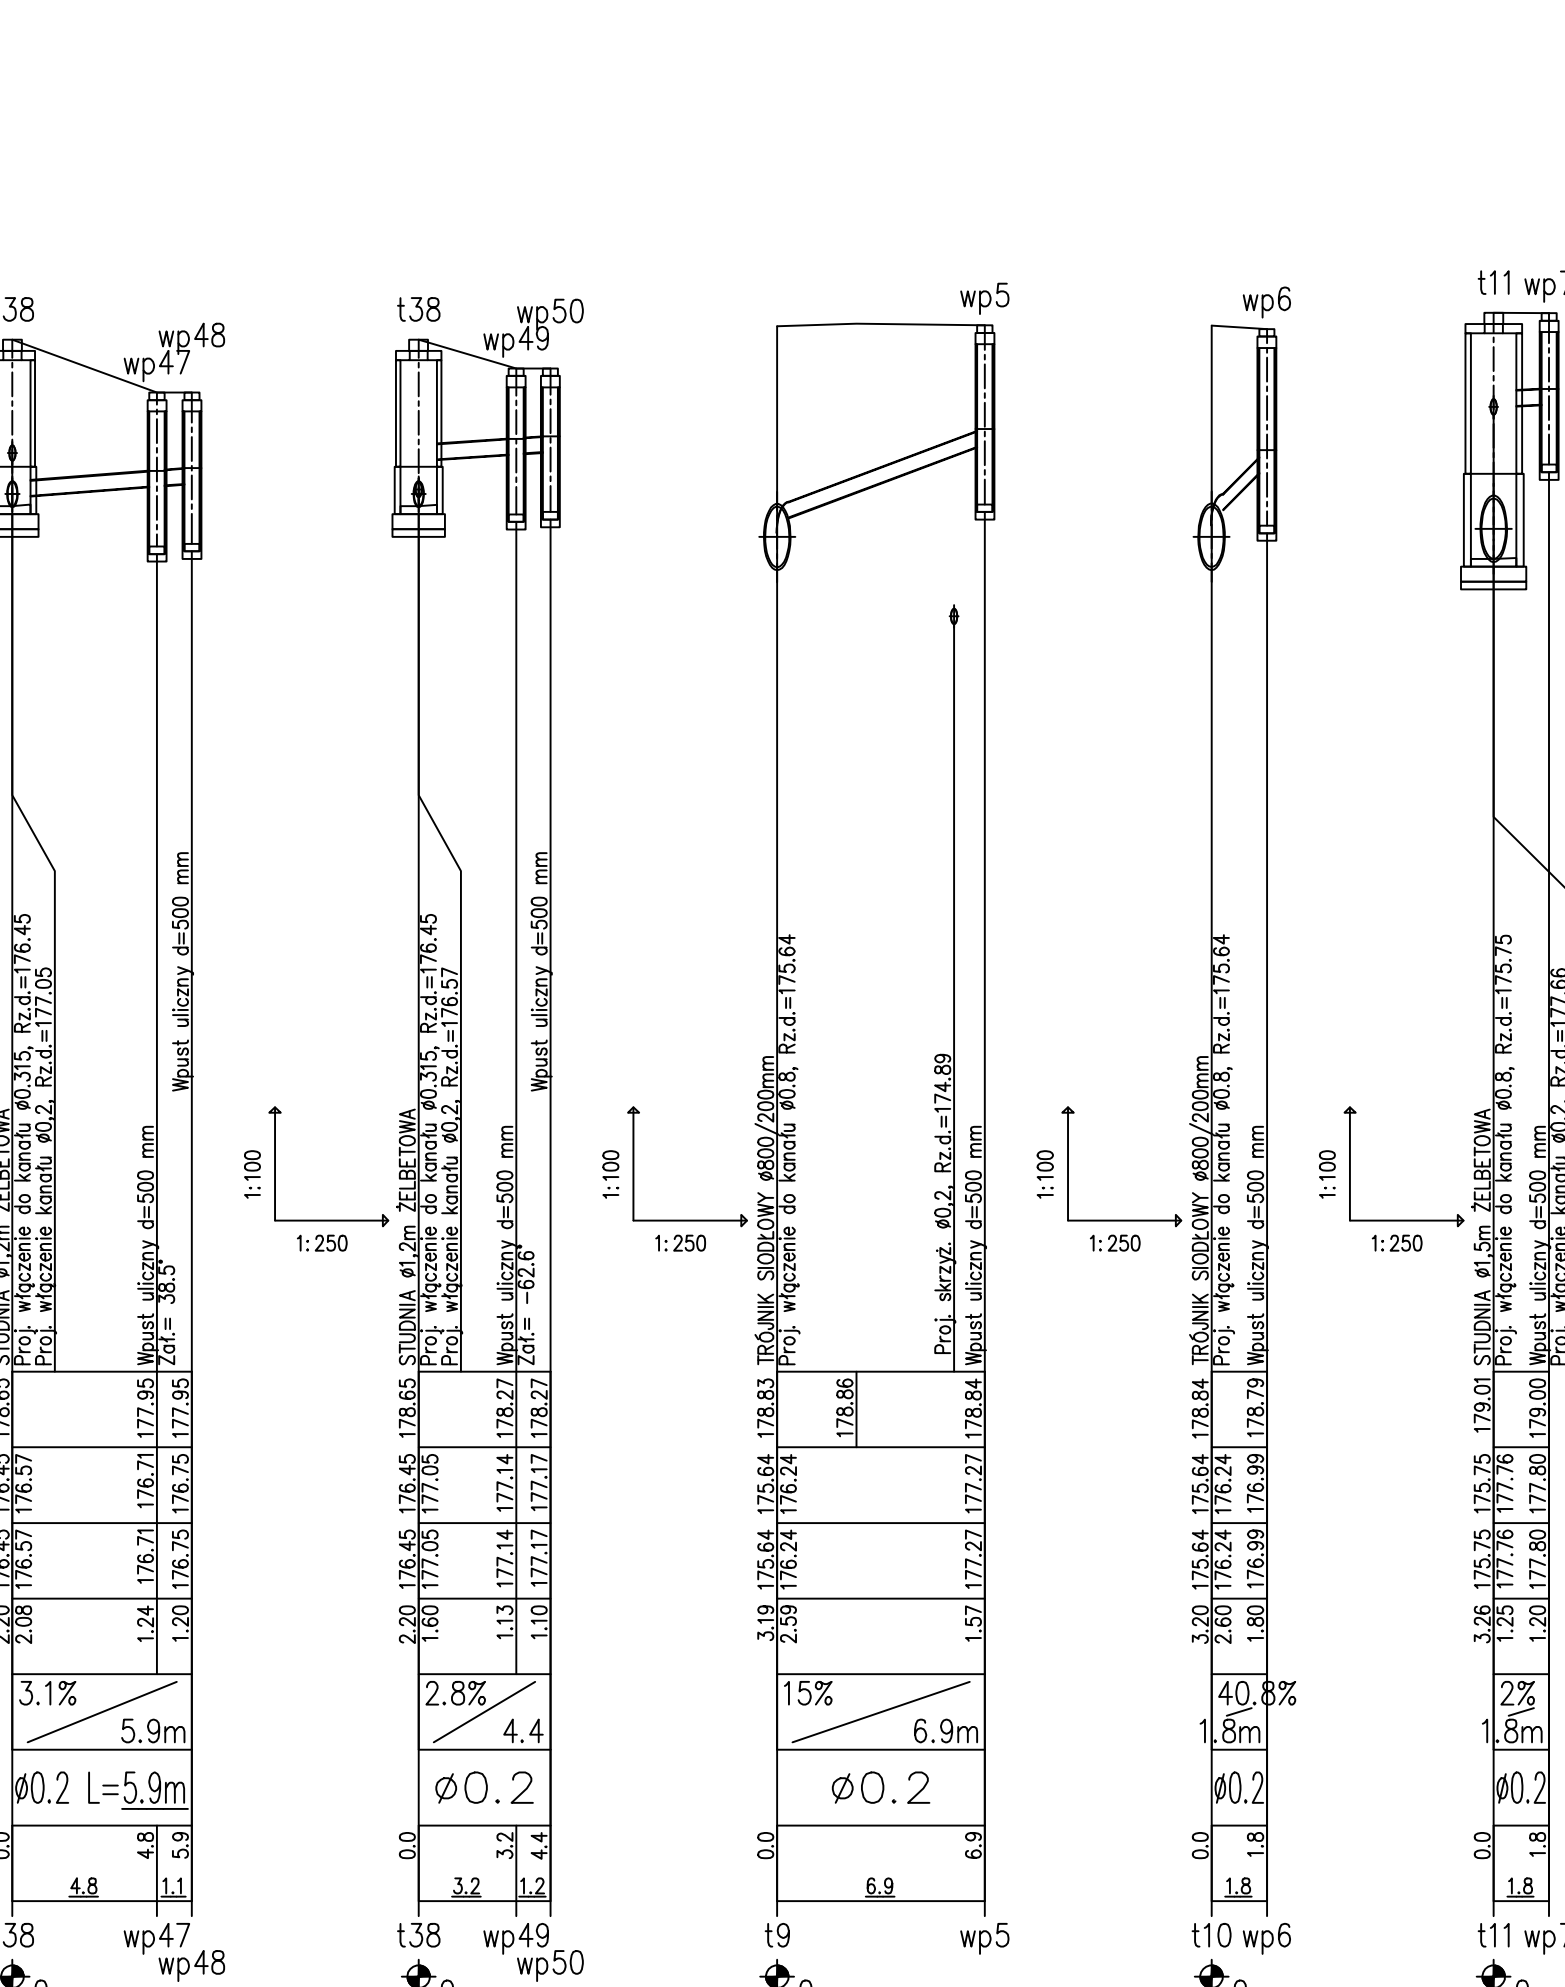
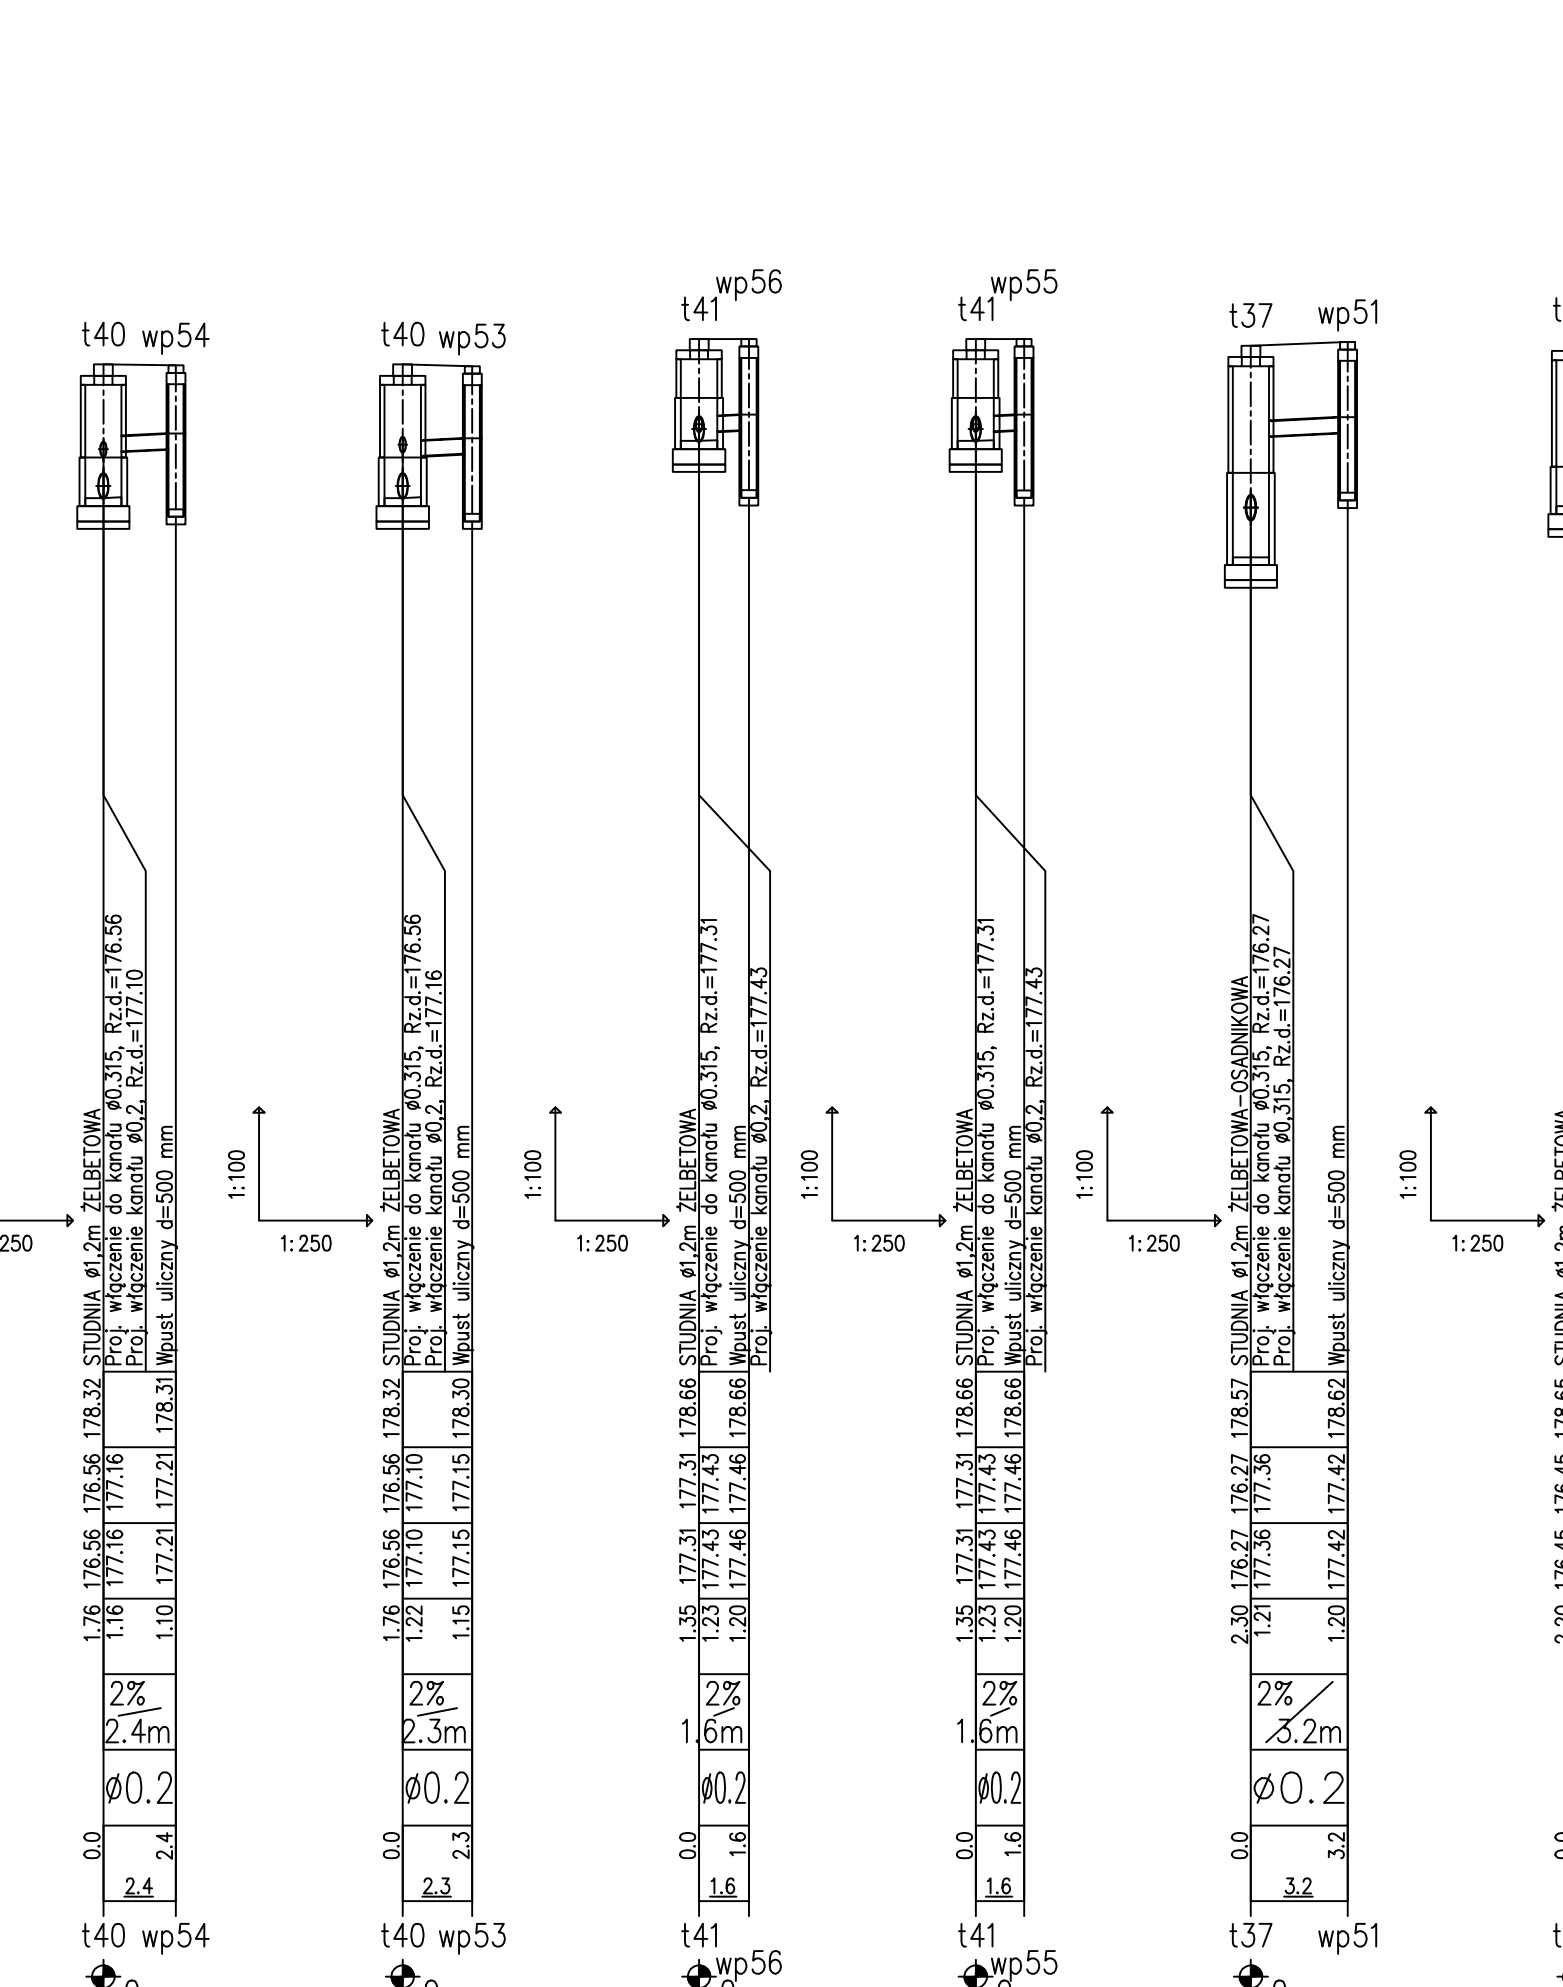
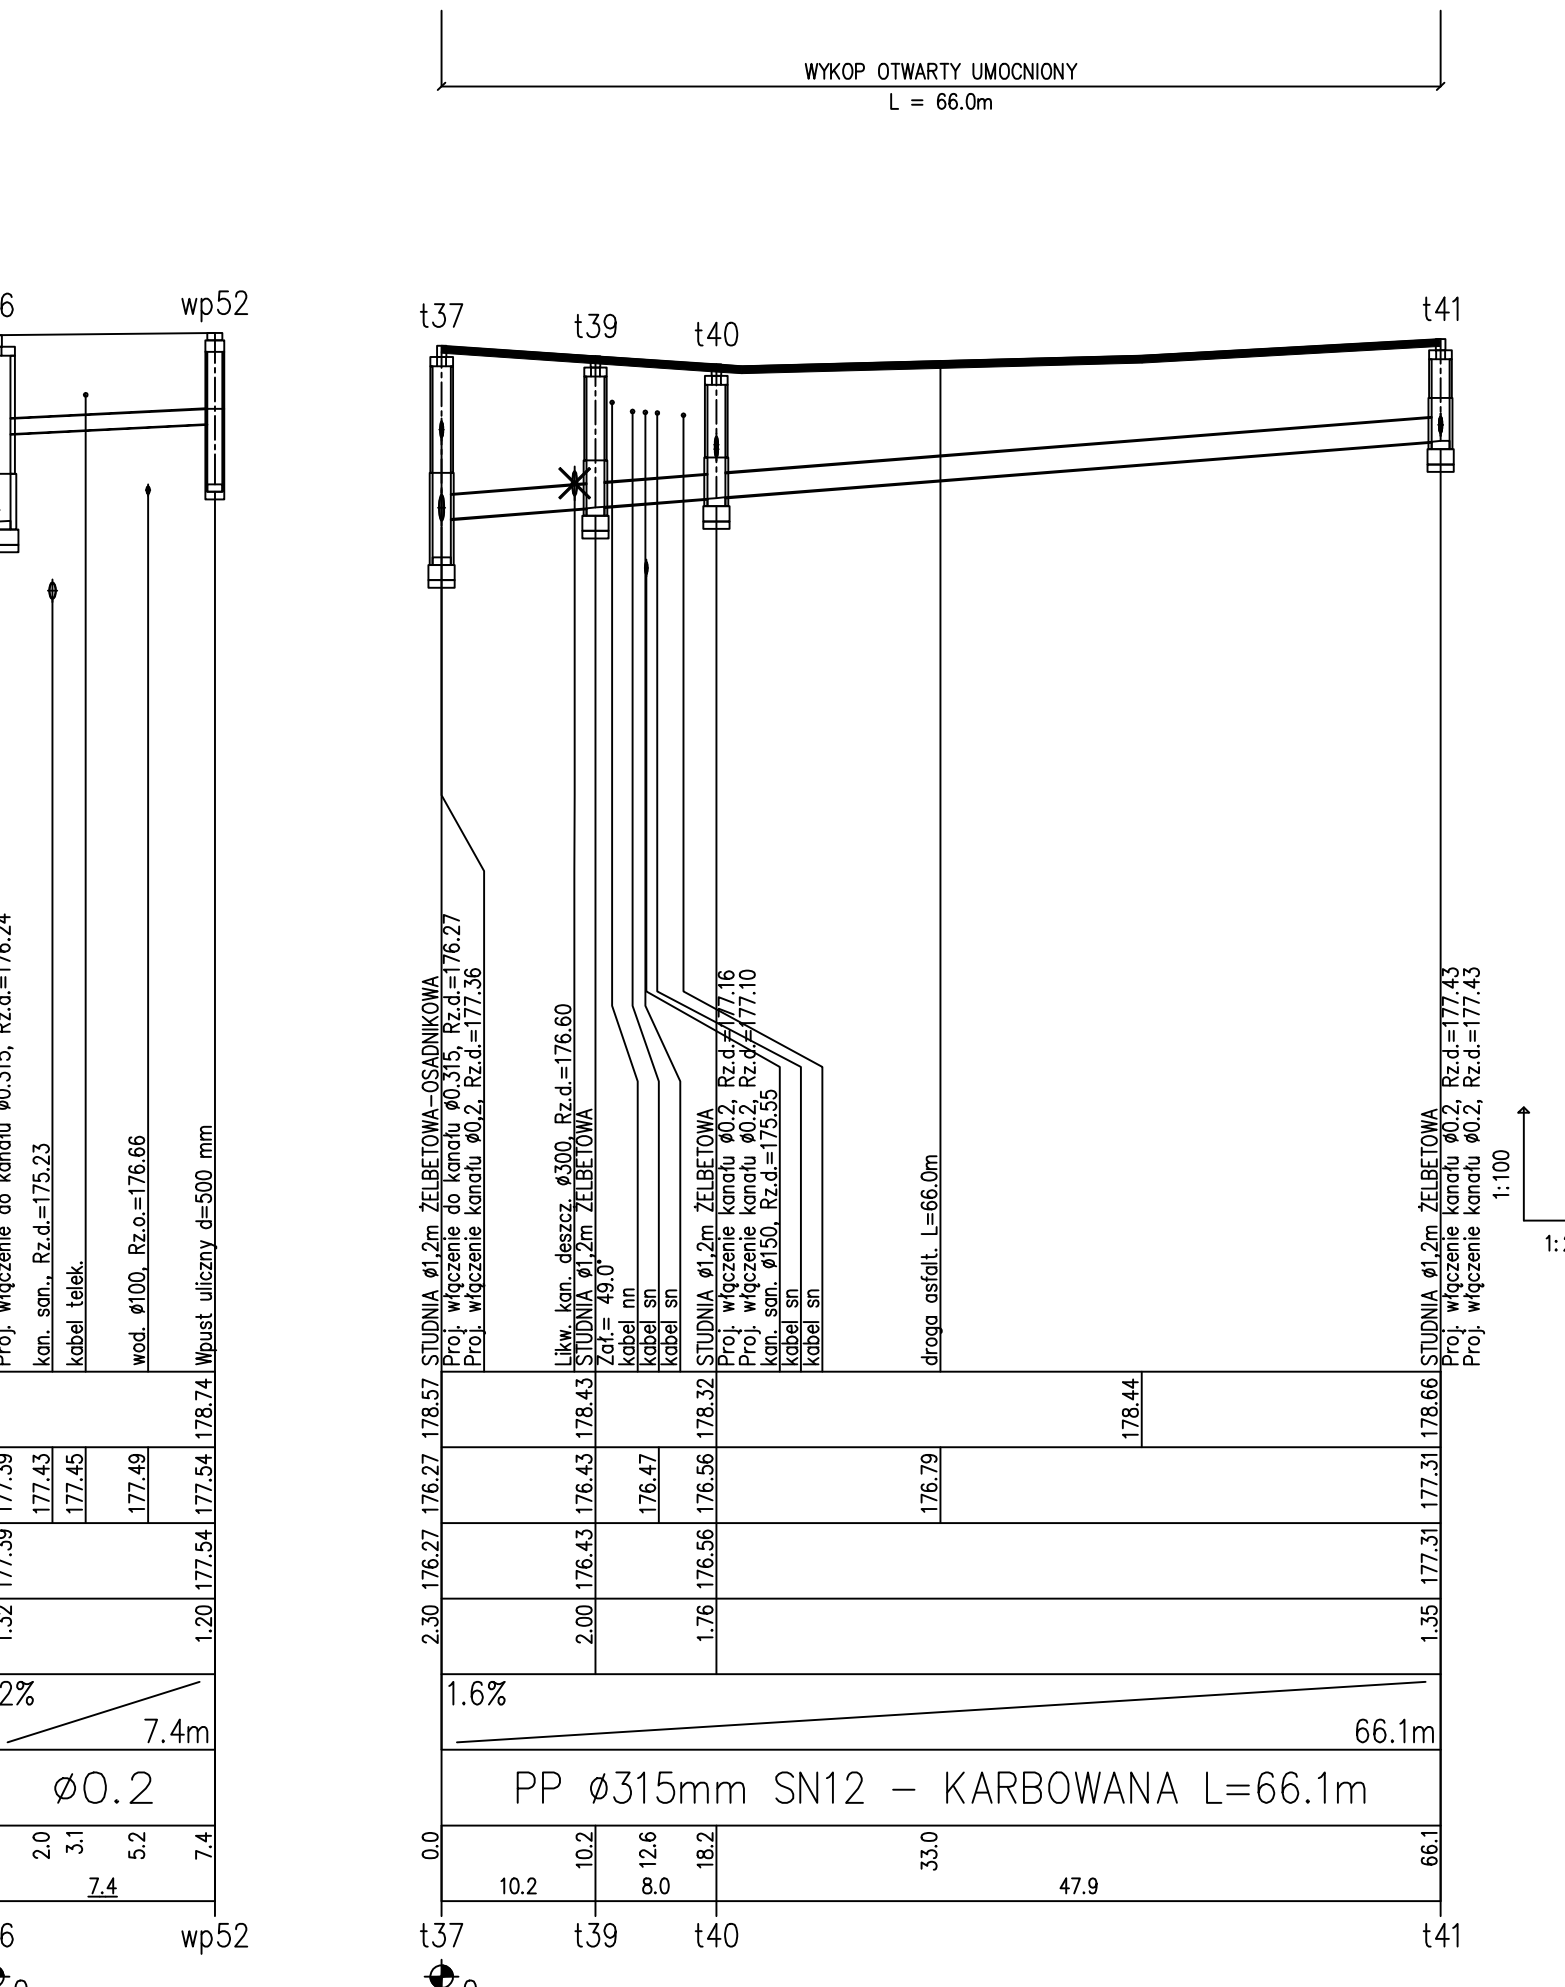
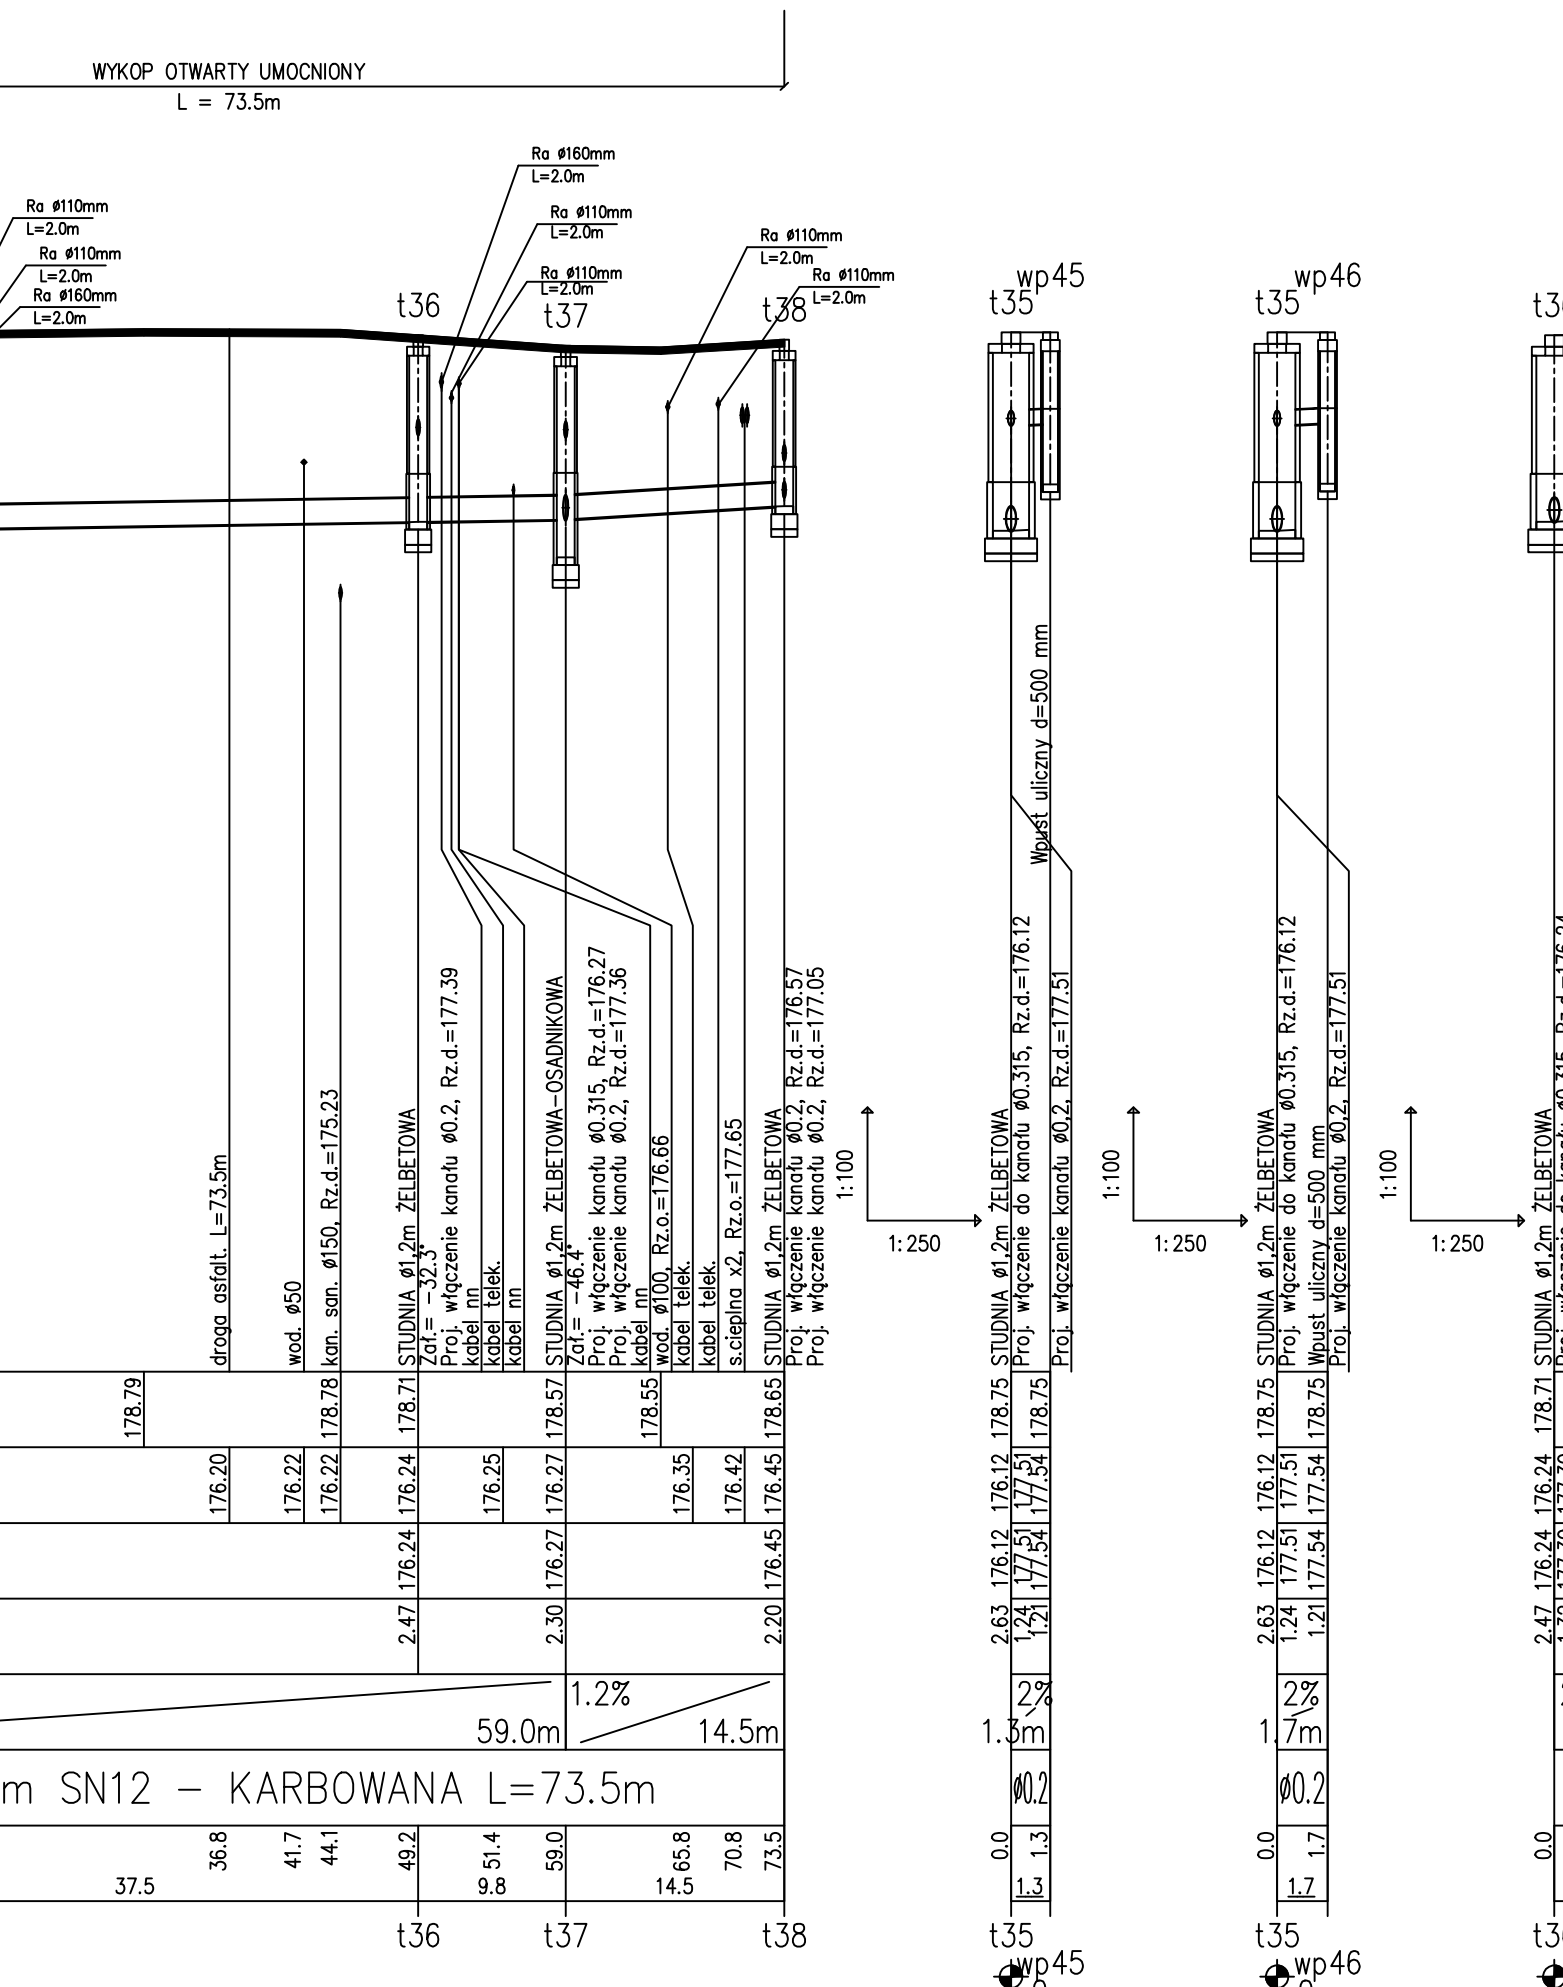
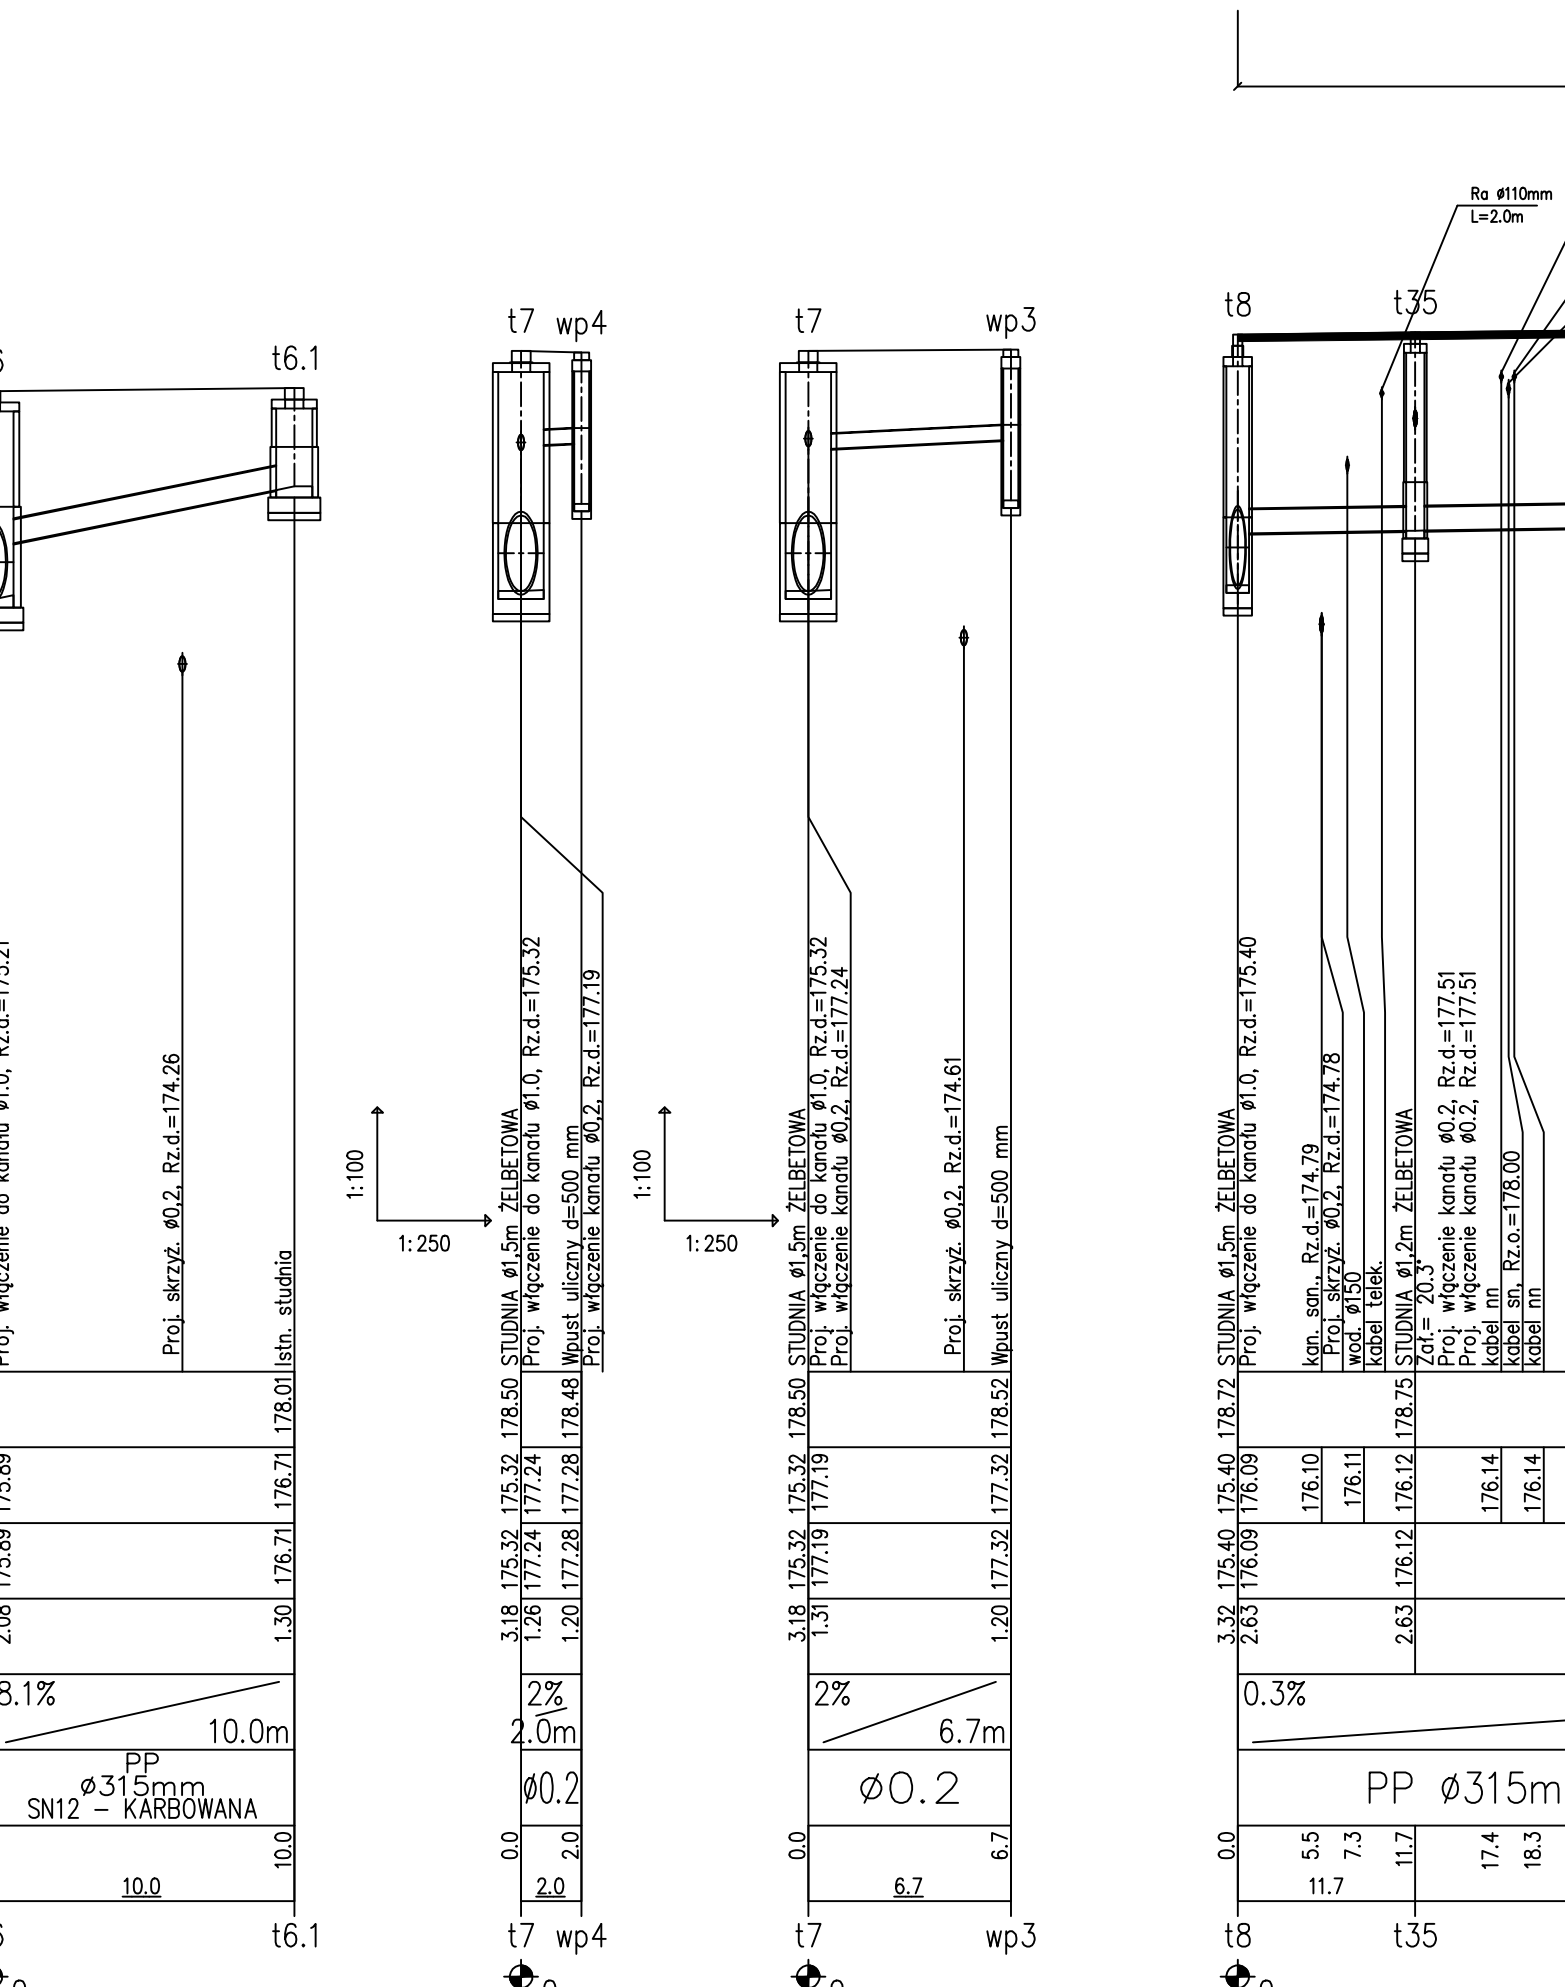


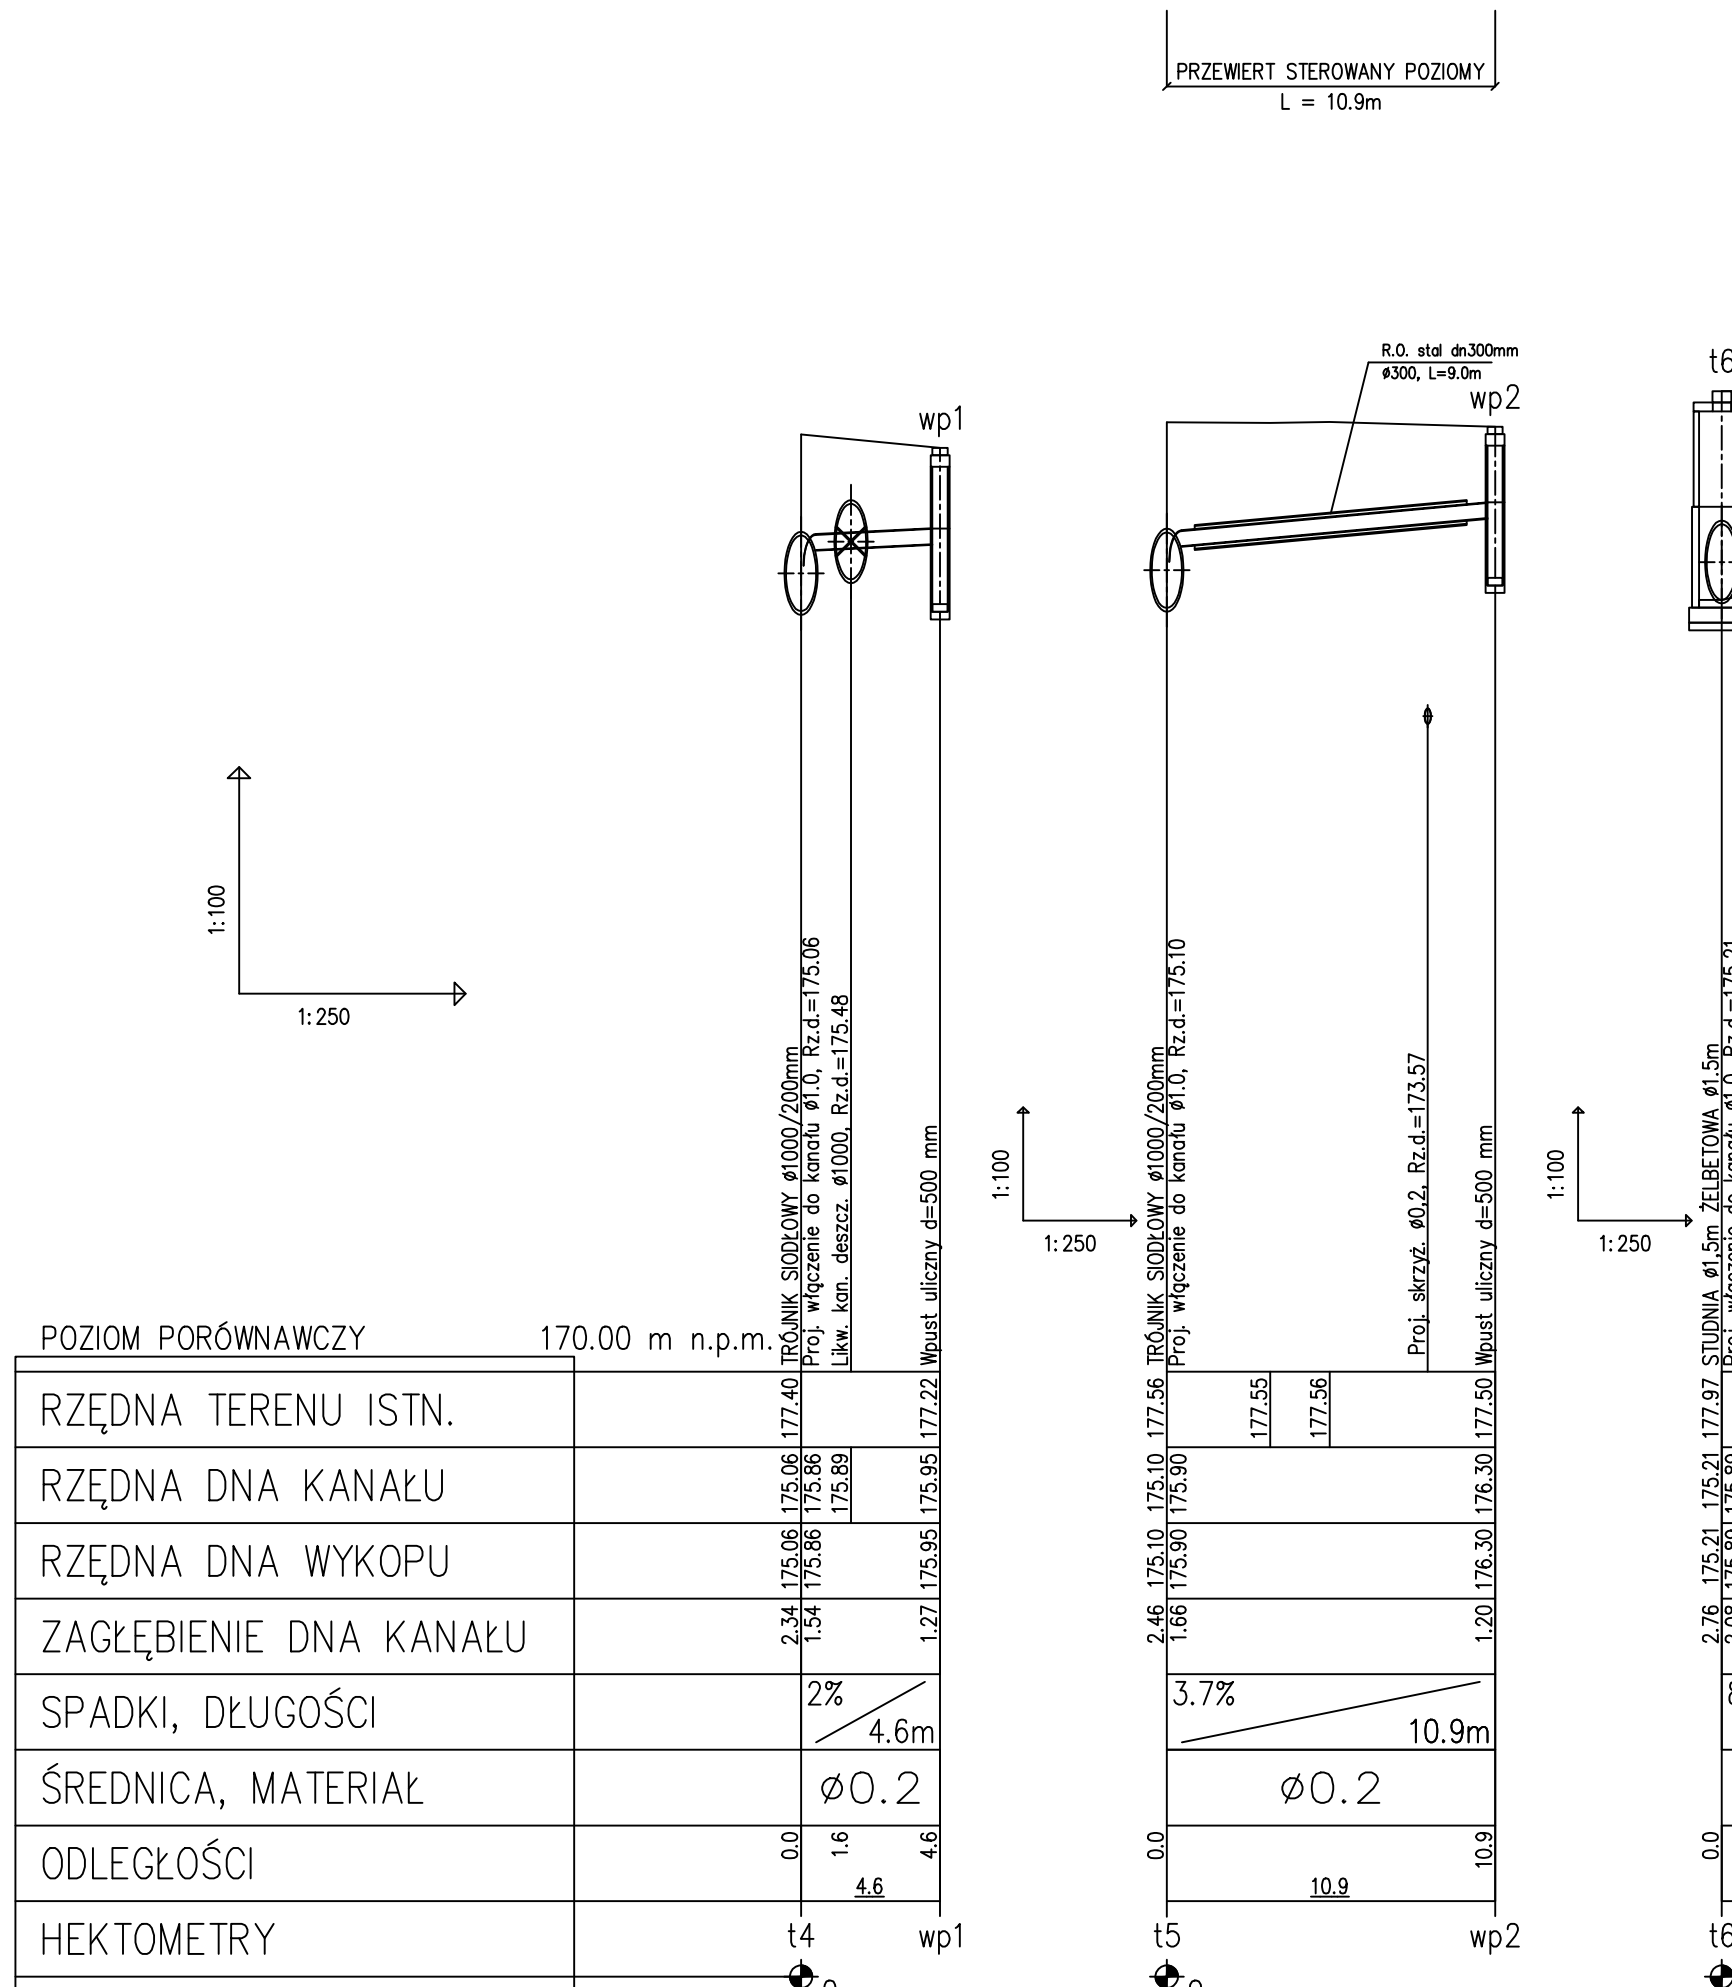

■■■

ojskach skrzyżowań proj. ruroc. z kablami energetycznymi niskiego napięcia należy na kablu zamontować iną rurę dn110 PVC, L=2m,
adku skrzyżowań z kablami średniego bądź wysokiego napięcia rurę dwudzielną DN160 PVC, L=2m.
ypadku uszkodzenia osnowa geodezyjna do odbudowy


... ..

Wynikaniem robót należy sprawdzić faktyczne usytuowanie wysokościowe e.

Wskazuje się występowania dodatkowego uzbrojenia terenu nie wykazanego na alizy wykazanego na mapie uzbrojenia terenu należy wykonać przekopy kontro odtworzenia przebiegu.

W wypadku wystąpienia kolizji z niezinventaryzowanym uzbrojeniem, fakt ten nale o gestora w celu uzgodnienia.

szary rysunek należy rozpatrywać łącznie z całą dokumentacją.

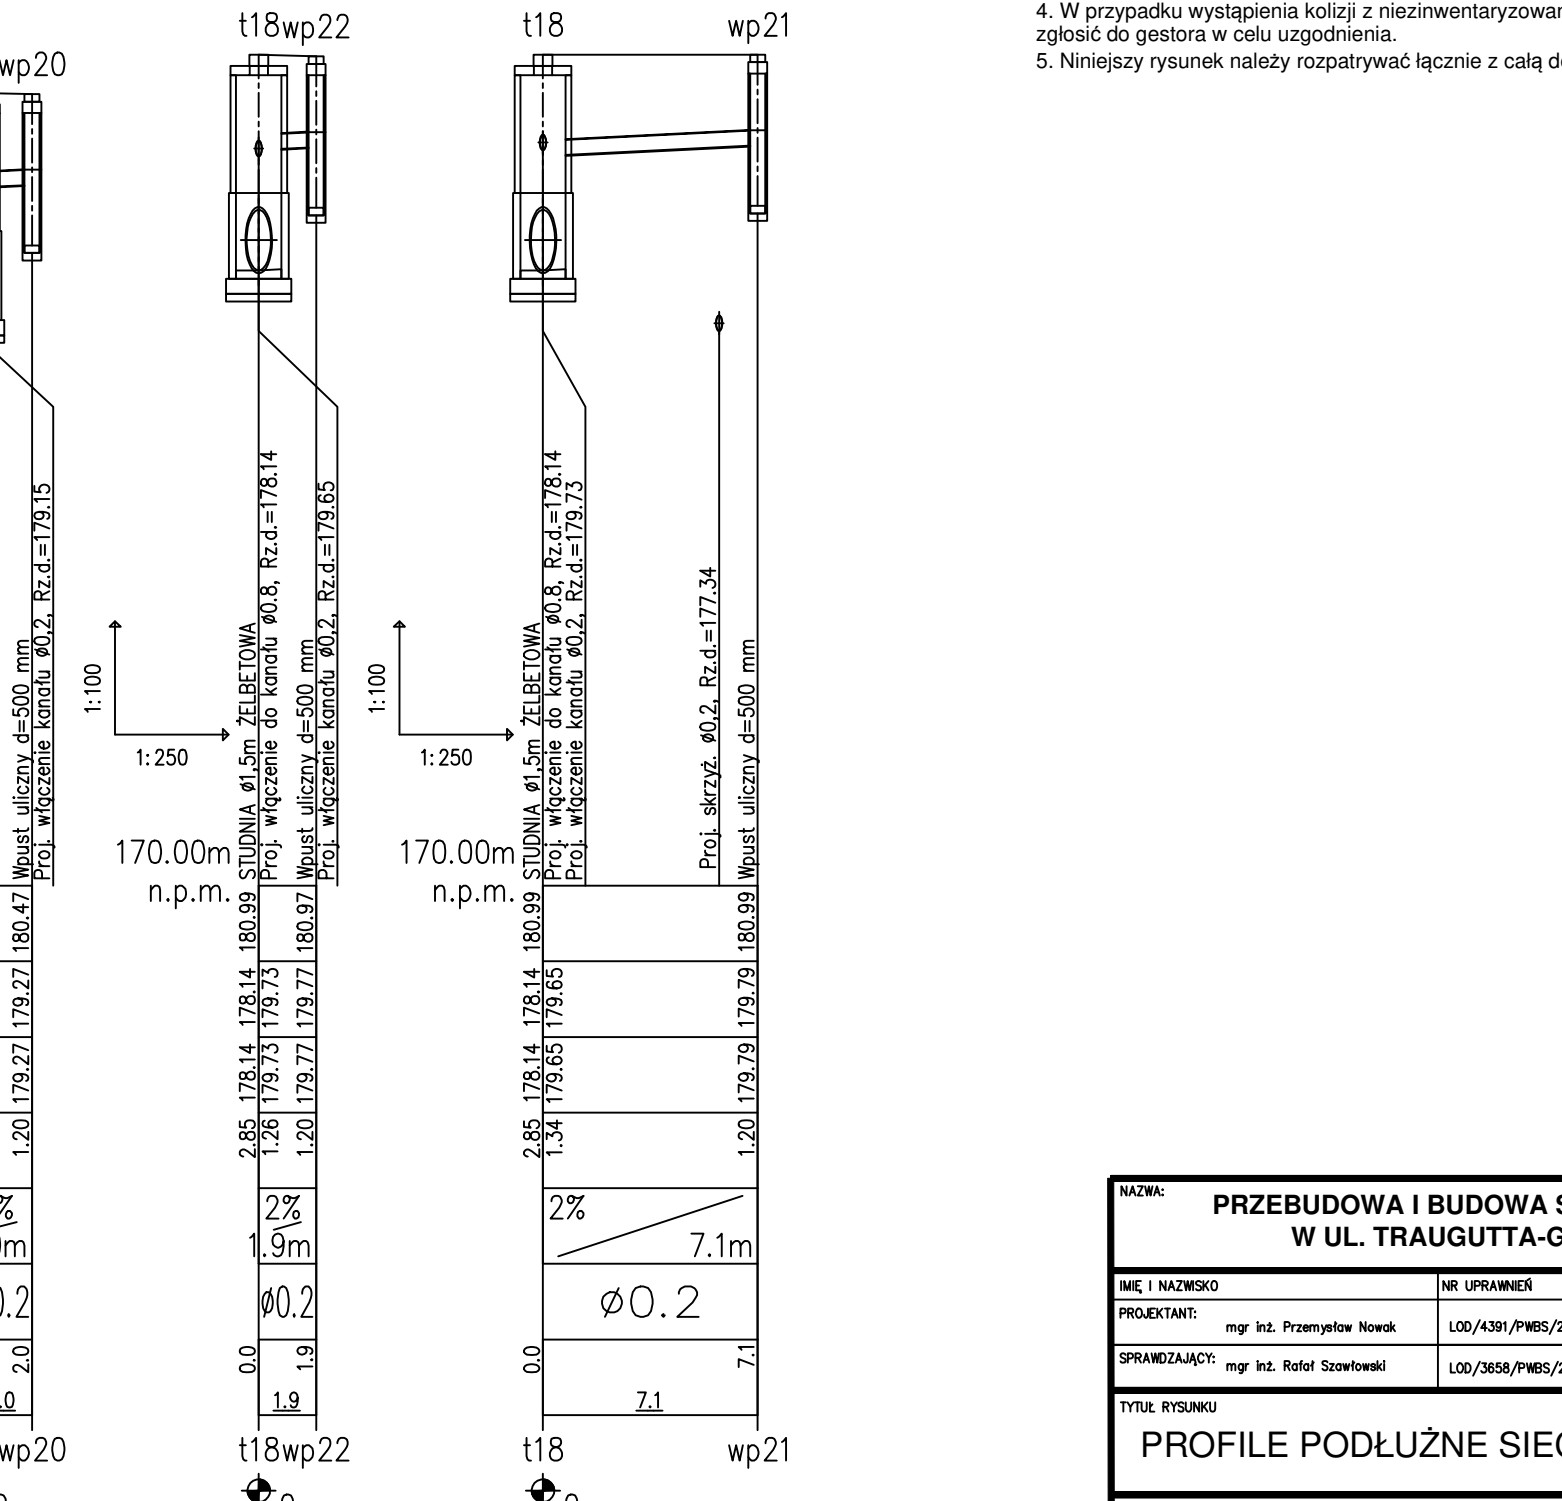

NADZIN:					
PRZEBUDOWA I BUDOWA SIECI KANALIZACJI D W UL. TRAUGUTTA-GŁOWACKIEGO W DATY					
MIE I NAZWISKO	NR UPRAWNIEN	ZAKRES OPRACOWANIA	DATA		
PROJEKTANT:	mgr Inż. Przemysław Nowak				22.12.2019
SPRZĄDZAJĄCY:	mgr Inż. Rafał Czerwinski	100/MSA/PWB/20	BRANŻA SANITARNIA		22.12.2019
TYTUŁ RYSUNKU					
PROFILE PODŁUŻNE SIECI KANALIZACJI D					
WE SPRZĄDKU					
PP-03					