


Zastosowane rury, kształtki oraz studnie muszą być ze sobą kompatybilne,
a więc stanowić jeden system i być produkowane przez jednego producenta (ze względu na różnice w tolerancji wykonania)

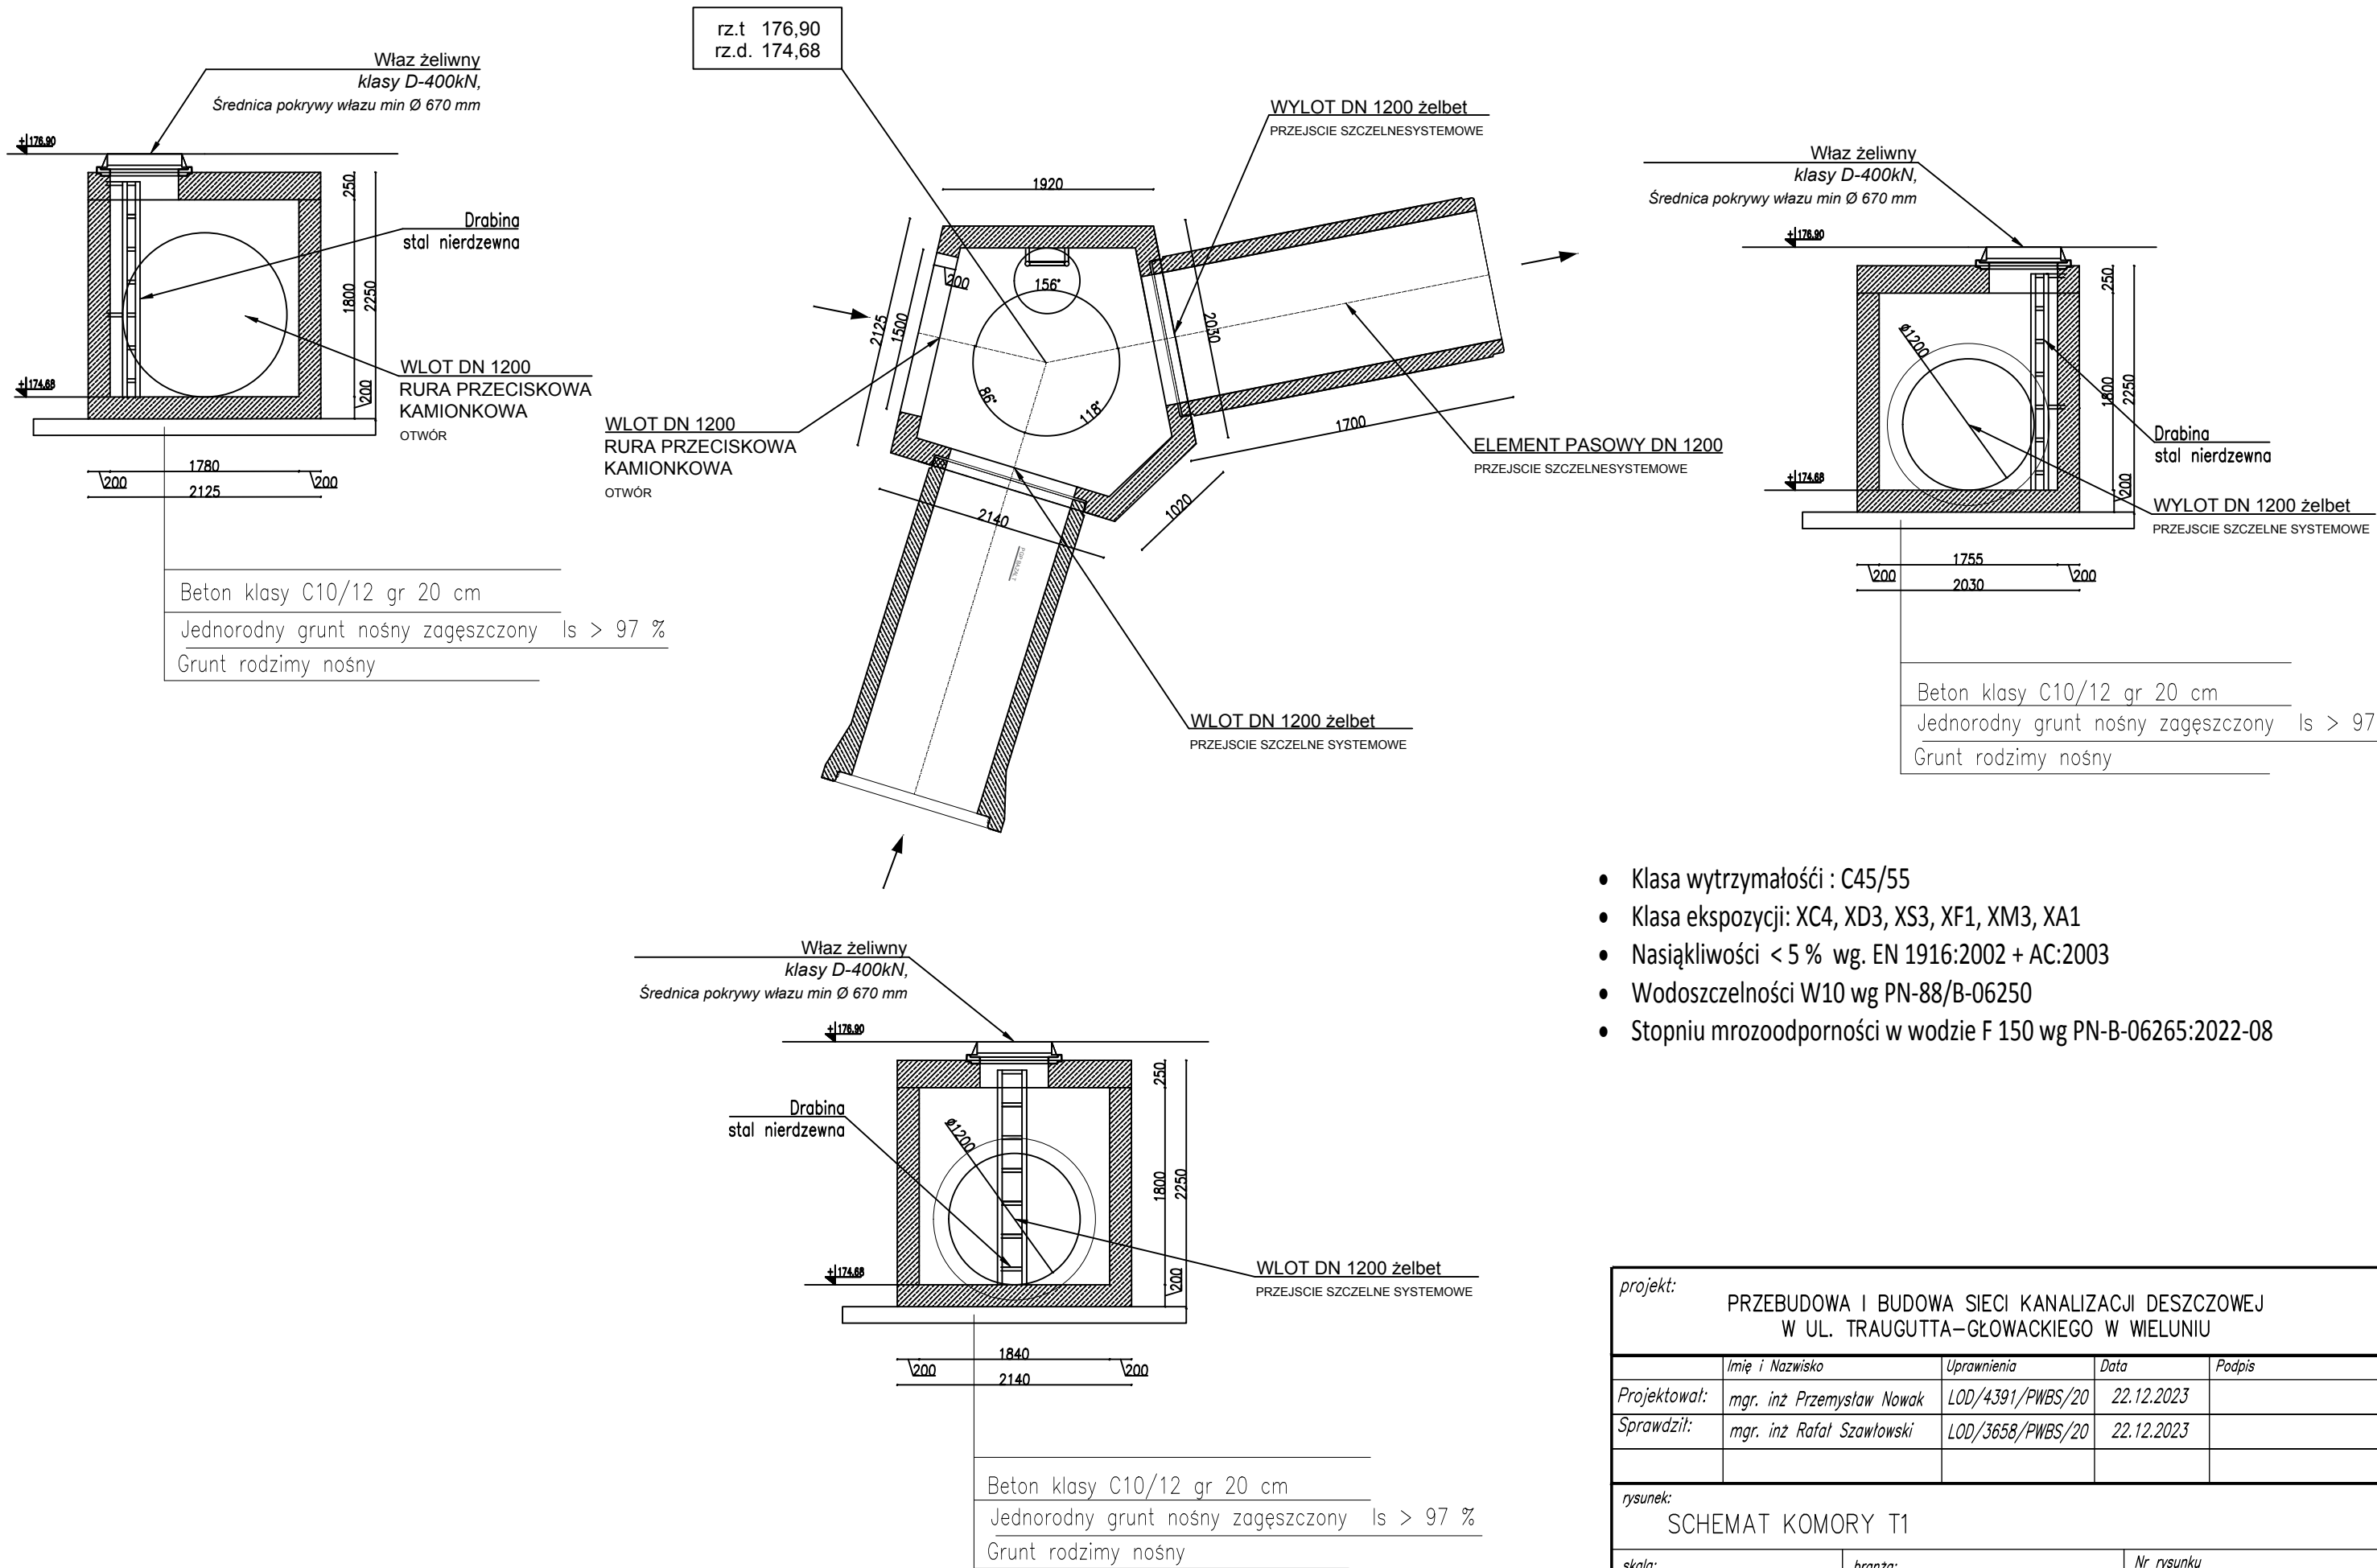

projekt: PRZEBUDOWA I BUDOWA SIECI KANALIZACJI DESZCZOWEJ W UL. TRAUGUTTA-GŁOWACKIEGO W WIELUNIU				
	Imię i Nazwisko	Uprawnienia	Data	Podpis
Projektował:	mgr. inż. Przemysław Nowak	LOD/4391/PWBS/20	22.12.2023	
Sprawdził:	mgr. inż. Rafał Szawłowski	LOD/3658/PWBS/20	22.12.2023	

rysunek: SCHEMAT KOMORY T1				
skala:	branza:	Nr rysunku		
B/S	SANITARNA	PT-01		