
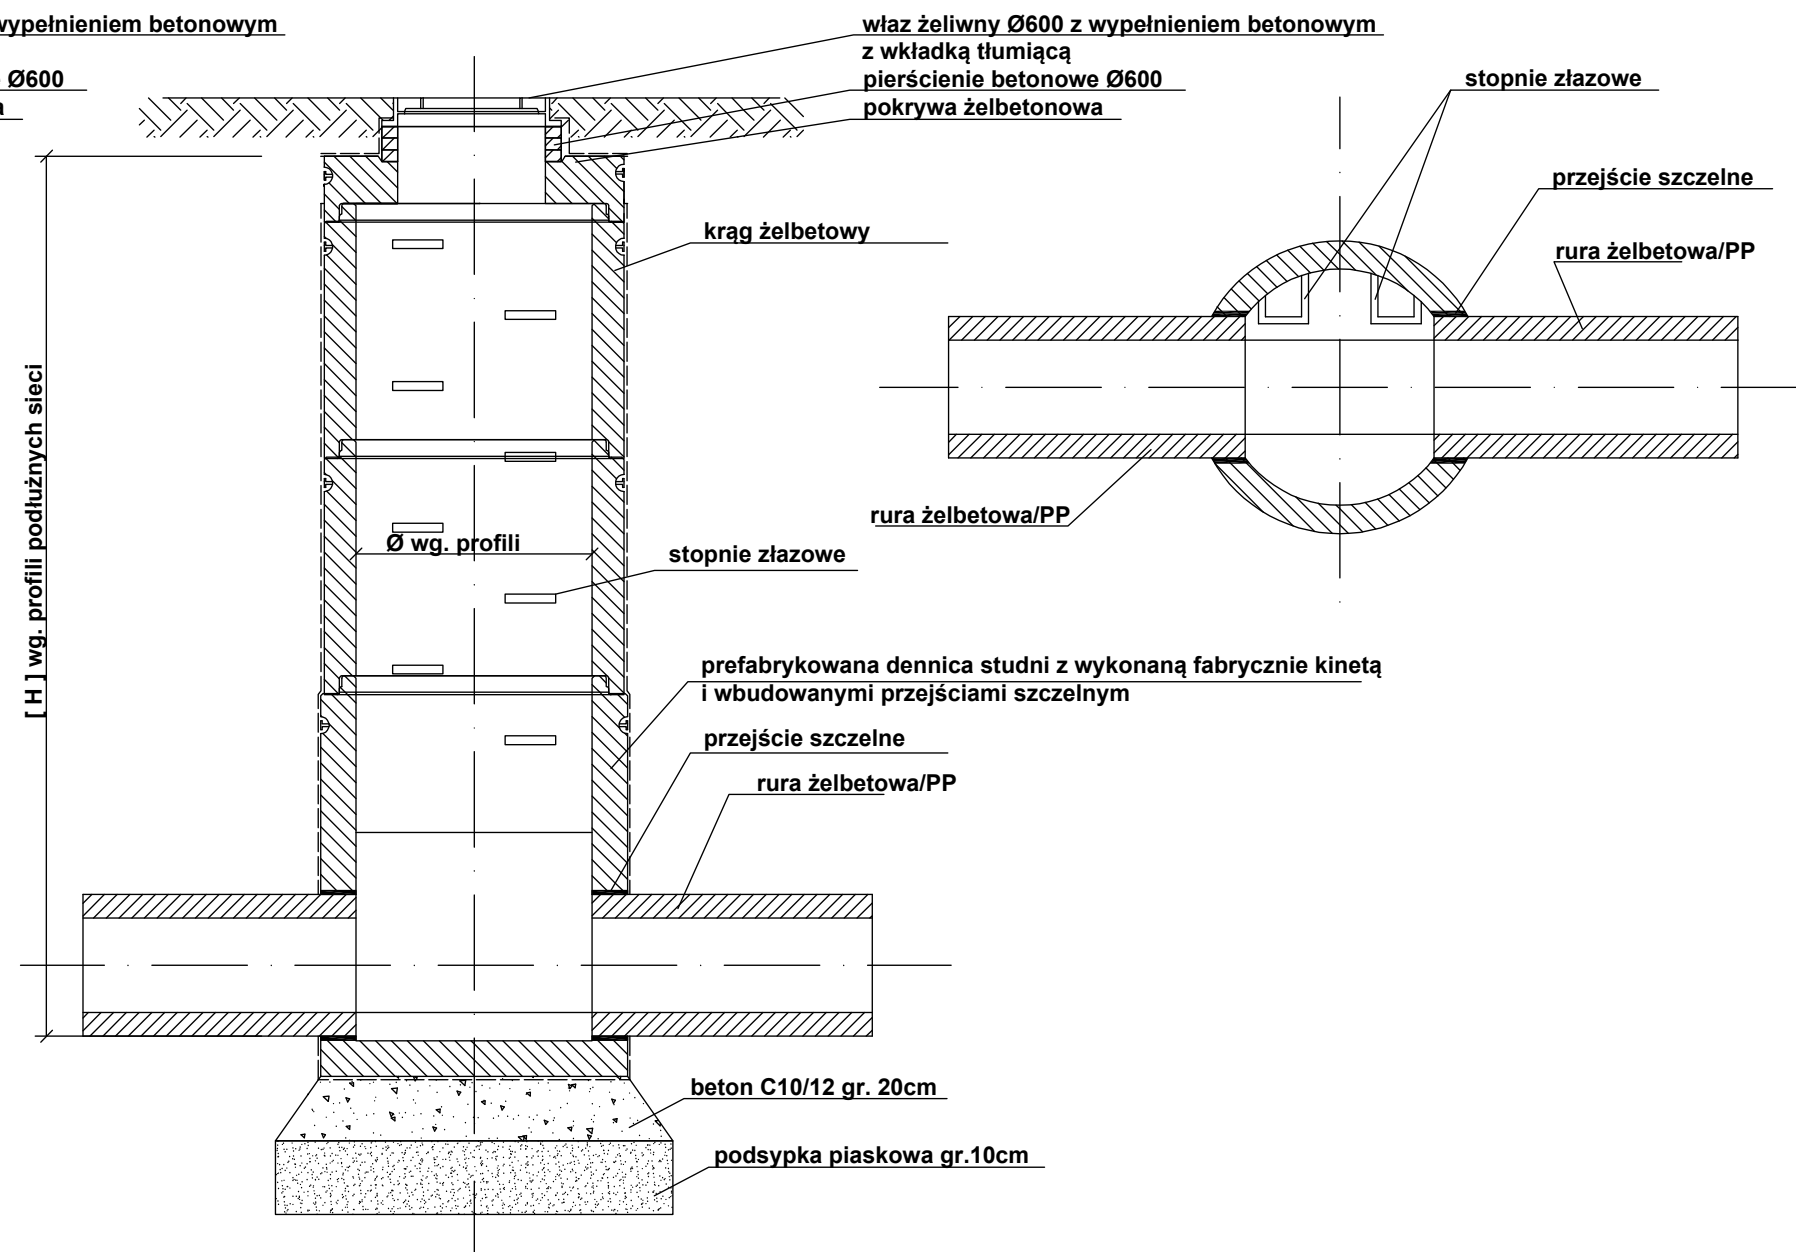


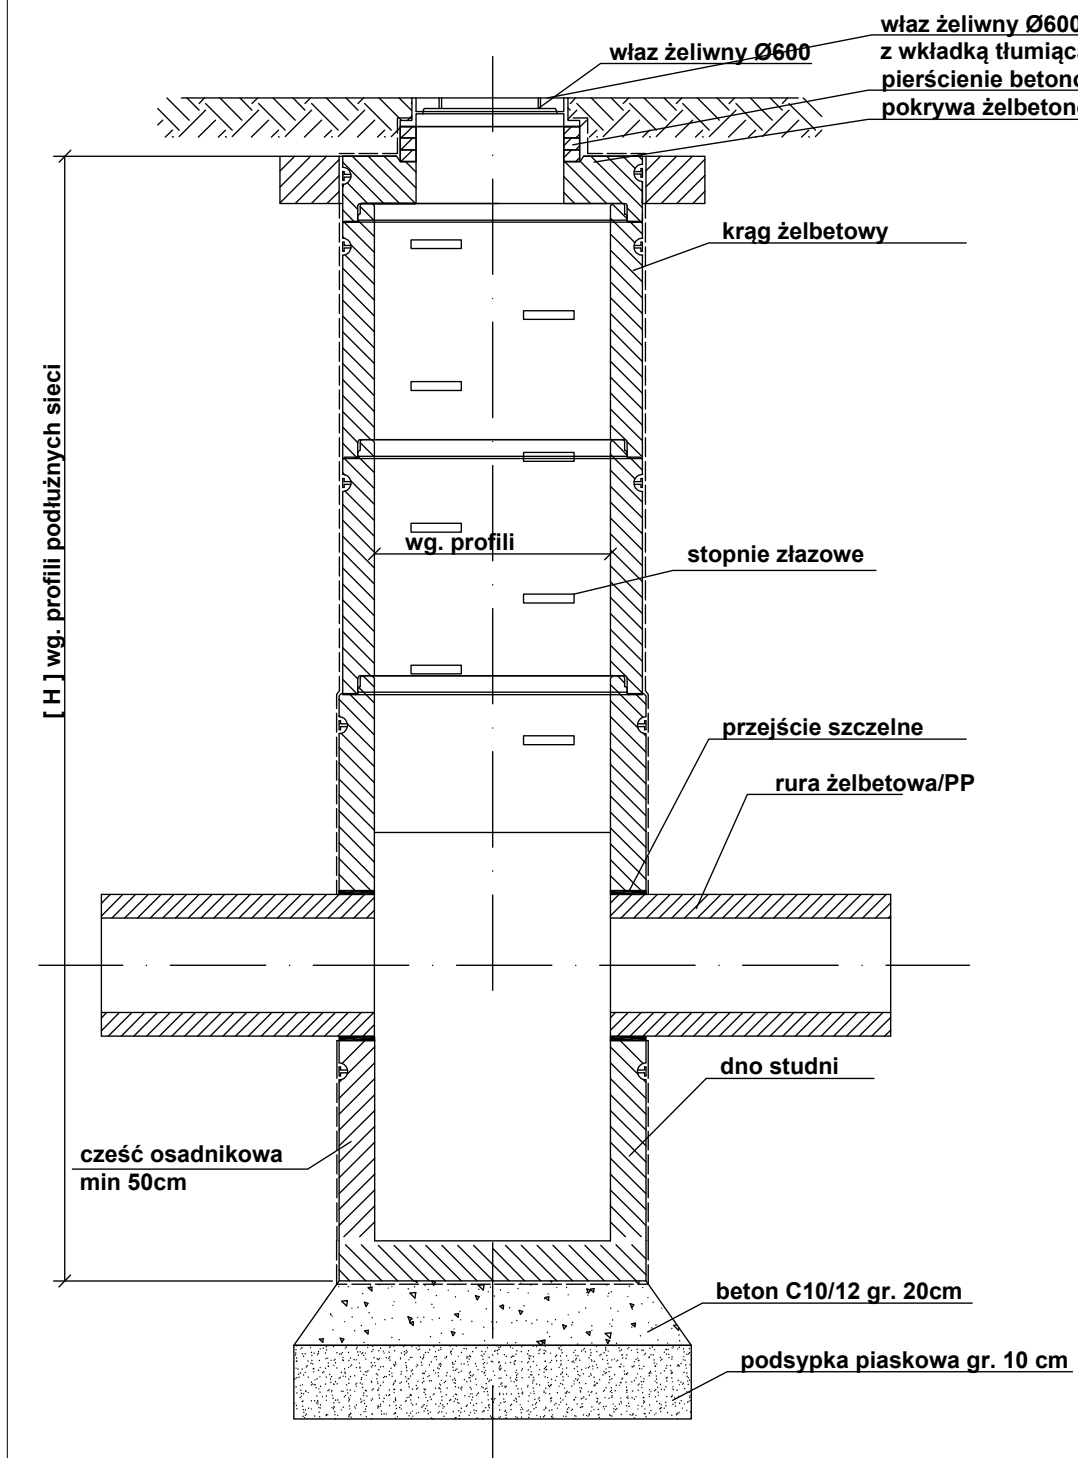

projekt: PRZEBUDOWA I BUDOWA SIECI KANALIZACJI DESZCZOWEJ W UL. TRAUGUTTA-GŁOWACKIEGO W WIELUNIU				
	Imię i Nazwisko	Uprawnienia	Data	Podpis
Projektował:	mgr. inż Przemysław Nowak	LOD/4391/PWBS/20	22.12.2023	
Sprawdził:	mgr. inż Rafał Szawłowski	LOD/3658/PWBS/20	22.12.2023	
rysunek: SCHEMAT STUDNI REWIZYJNYCH				
skala:	branza:		Nr rysunku	
B/S	SANITARNA		PT-02	