
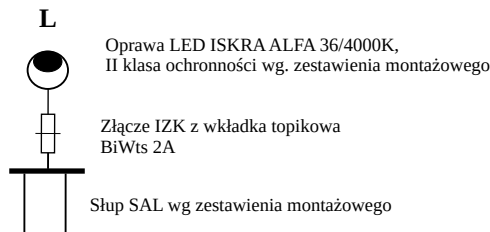


UKŁAD TN-C
Ochrona od porażeń:
SZYBKIE WYŁĄCZENIE
ZASILANIA

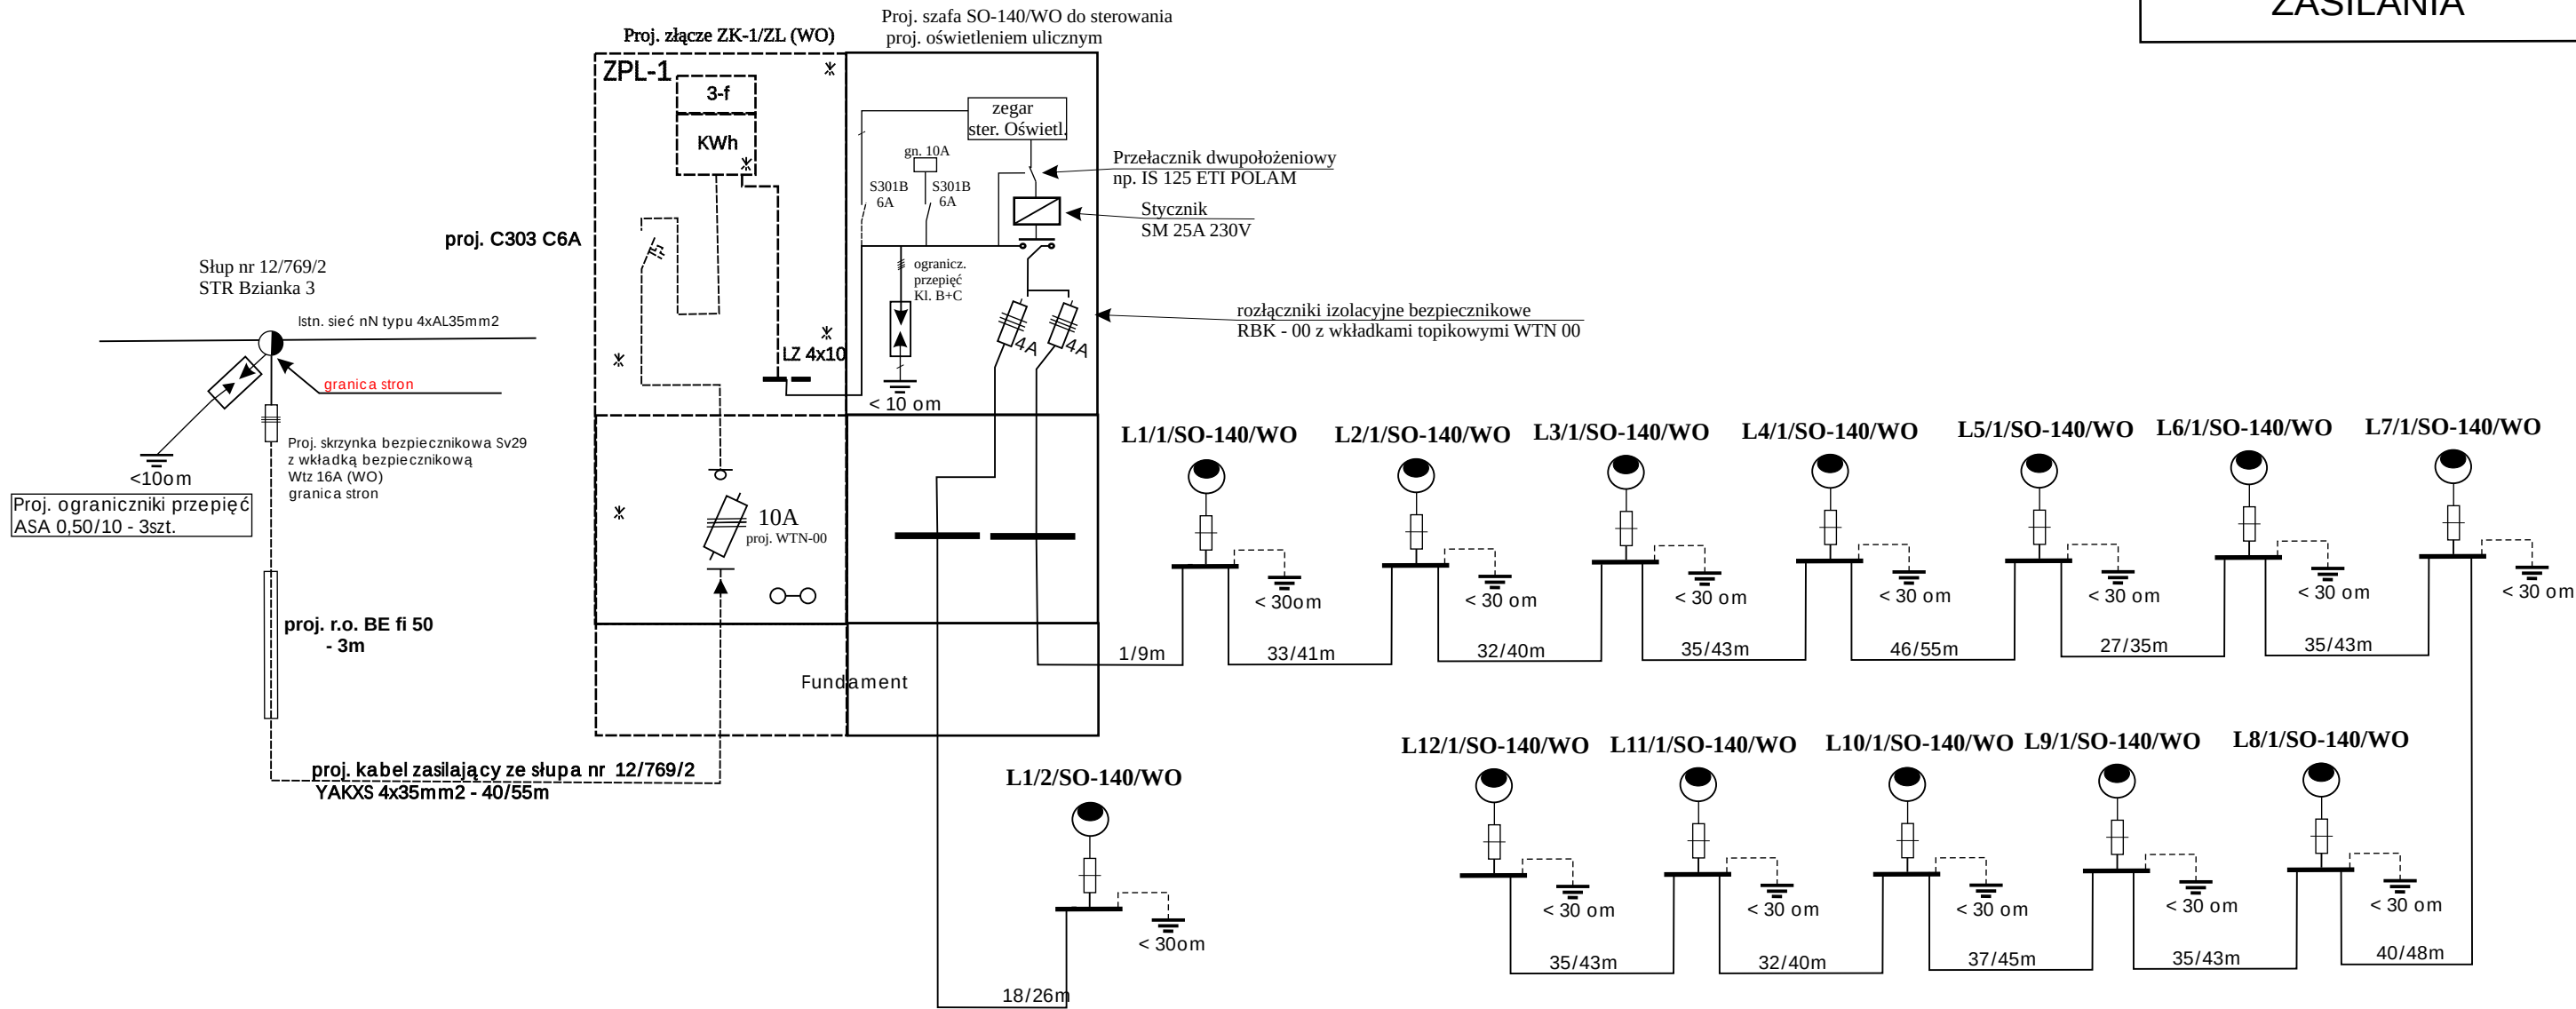

Projektowany kabel YAKXS 4x35mm2 - 566m

Rys. 2

Schemat jednokreskowy	Data opracowania: Listopad 2025
Budowa sieci elektroenergetycznej niskiego napięcia do 1kV - oświetlenia ulicznego kablowego drogi gminnej w miejscowości Bzianka dz nr ewid. 918	Inwestor: Gmina Rymanów ul..Mitkowskiego 14a 38-480 Rymanów
	Projektował: Jacek Bałucki