
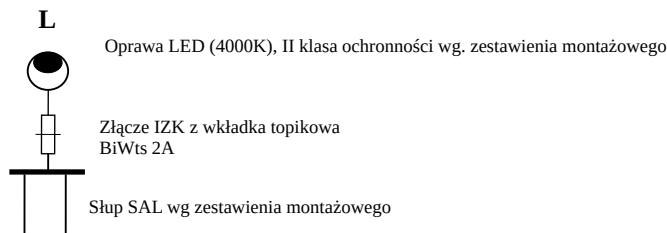


UKŁAD TN-C
Ochrona od porażień:
SZYBKE WYŁĄCZENIE
ZASILANIA

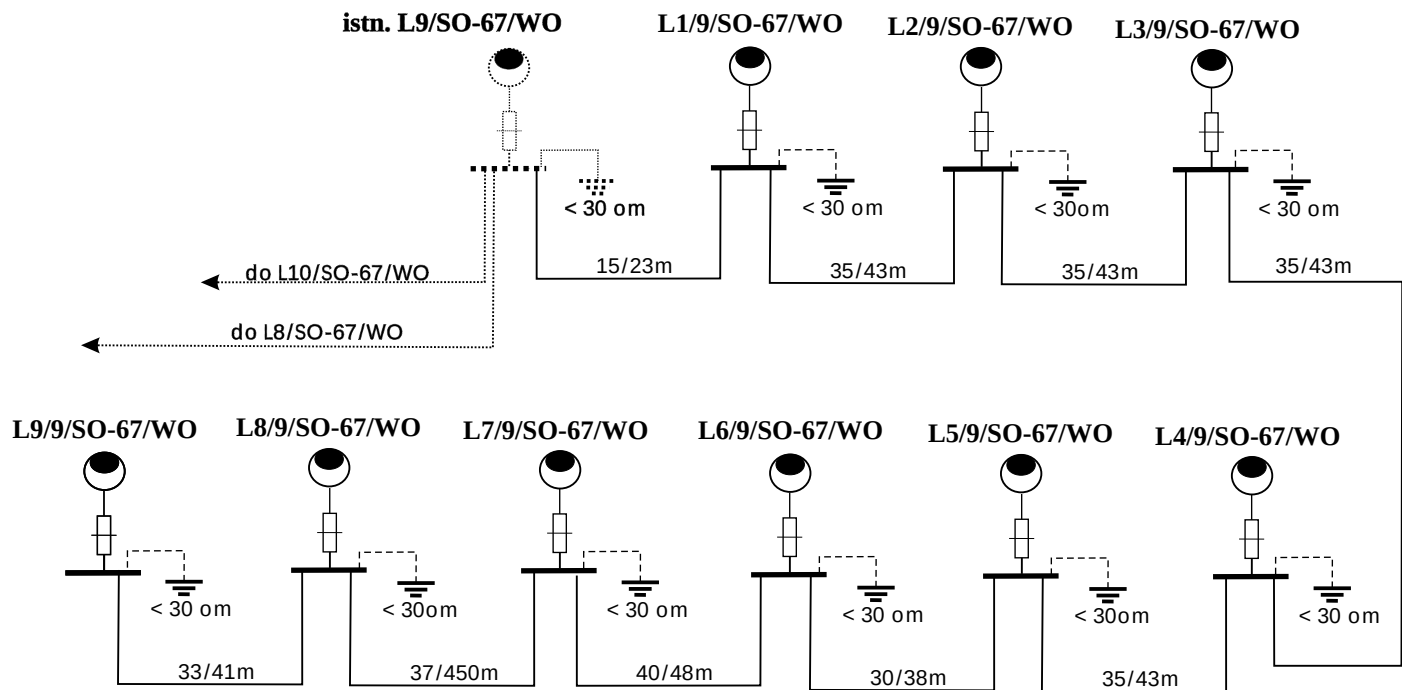

Projektowany kabel YAKXS 4x35mm² - 367m

Rys. nr 2

	Data opracowania: Listopad 2025
Schemat rozwinięty budowy oświetlenia ulicznego w miejscowości Klimkówka ul..Kasztanowa dz nr ewid. 256/1	Inwestor: Gmina Rymanów ul..Mitkowskiego 14a 38-480 Rymanów
	Projektował: