



UKŁAD TN-C
Ochrona od porażeń:
SZYBKIE WYŁĄCZENIE
ZASILANIA

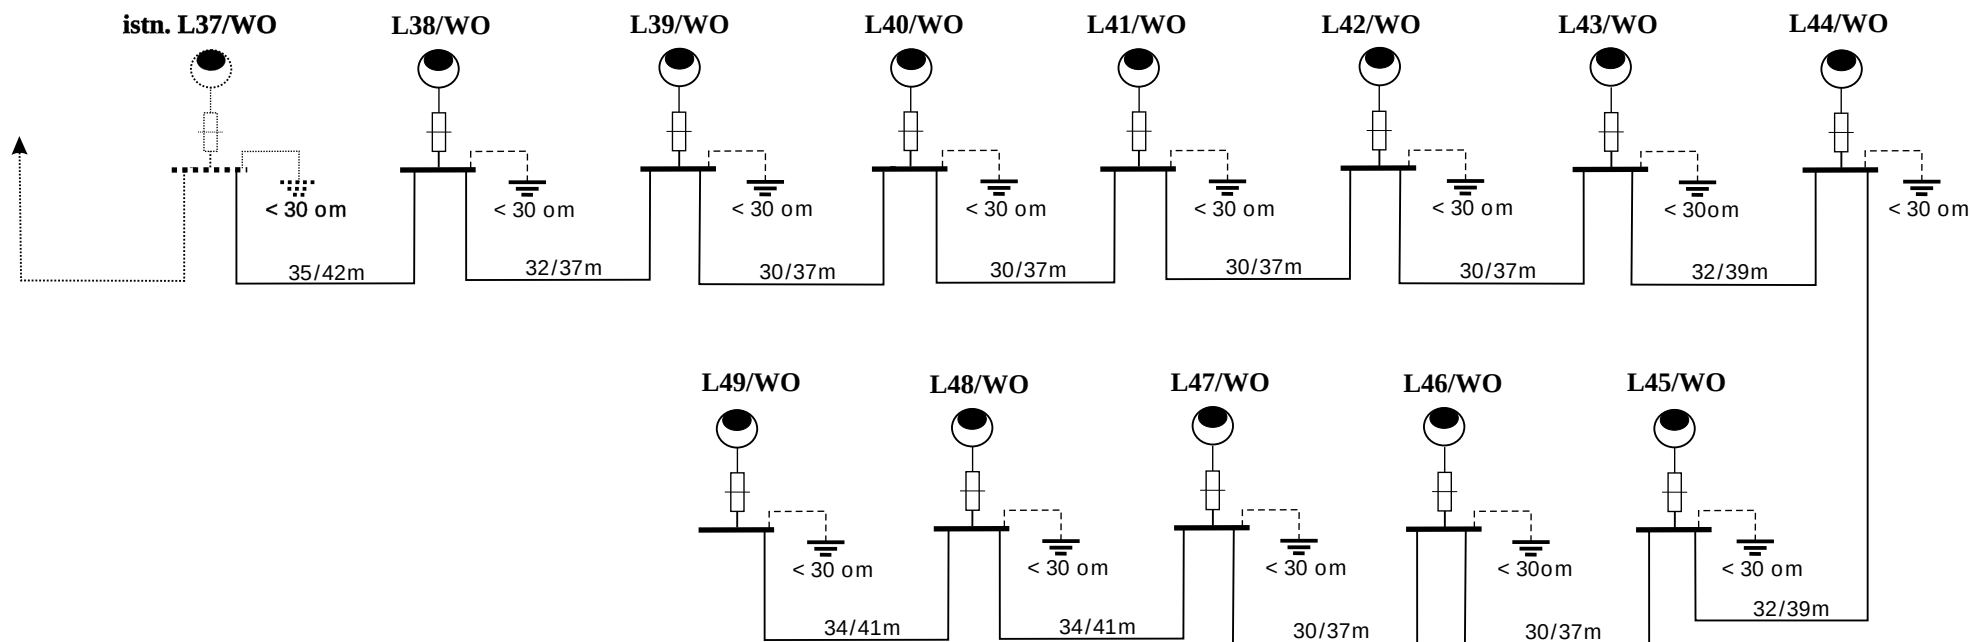

Rys. nr 2

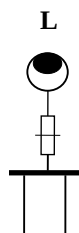

L

Oprawa LED ISKRA ALFA 36 (4000K), II klasa ochronności wg. zestawienia montażowego

Złącze IZK z wkładka topikowa
BiWts 2A

Słup SAL60 wg zestawienia montażowego

Projektowany kabel YAKXS 4x35mm² - 461m

	Data opracowania: Grudzień 2021
Schemat rozwinięty budowy oświetlenia ulicznego w miejscowości Klimkówka ul..Osiedlowa	Inwestor: Gmina Rymanów ul..Mitkowskiego 14a 38-480 Rymanów
	Projektował: