


UKŁAD TT Ochrona od porażeń: SZYBKIE WYŁĄCZENIE ZASILANIA

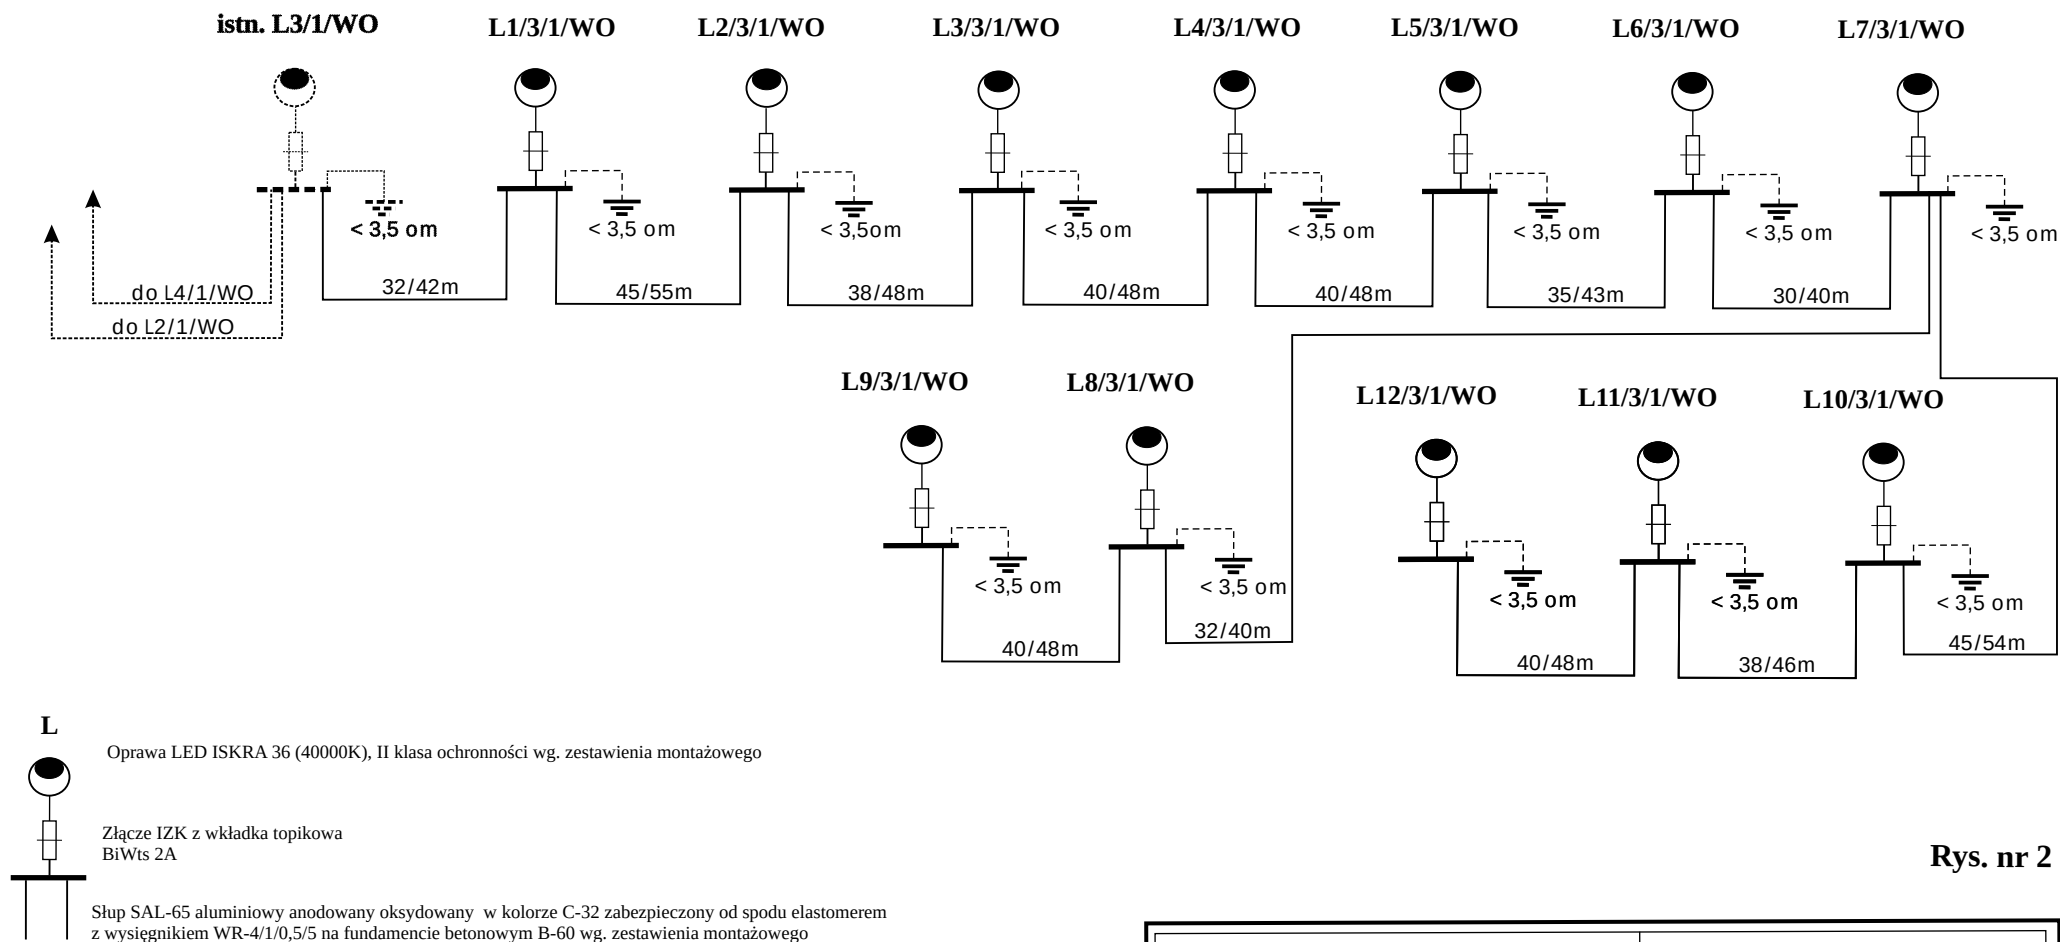

Rys. nr 2

Projektowany kabel YAKXS 4x35mm² - 560m

	Data opracowania: Grudzień 2022
Schemat rozinięty budowy oświetlenia ulicznego w miejscowości Posada Górna ul. 3-go Maja dz nr ewid. 688	Inwestor: Gmina Rymanów ul. Mitkowskiego 14a 38-480 Rymanów
	Projektował: