łączy z rysunkiem 3

Uwaga!!!

Projektowane słupy aluminiowe SAL na fundamentach betonowych i oprawami LED na całej długości projektowany kabel układać w rurach osłonowych typu DVK fi 75 a przekroczenie proj. linią kablową istn. utwardzonych wjazdów wykonać metodą podwiertu zastępując w tych miejscach rury DVK rurami SRS fi 75, dodatkowo przy skrzyżowaniu z istniejącymi kablami elektroenergetycznymi i telekomunikacyjnymi osłaniać rurami dwudzielnymi typu PS fi 110 istniejące kable elektroenergetyczne i telekomunikacyjne

Przy skrzyżowaniach i zbliżeniach projektowanych słupów oświetleniowych SAL6 z wysięgnikiem 0,5m zachować odległość od istniejących napowietrznych linii w pionie i w poziomie min. 1m

Na całym odcinku projektowanego nowego oświetlenia ulicznego istniejące odcinki oświetlenia ulicznego wskazane na załącznikach mapowych należy zdemontować i materiały zdać na magazyny zgodnie z własnością (oświetlenie stanowiące majątek Gminy Rymanów zdać Gminie a oświetlenie stanowiące majątek PGE Dystrybucja SA w uzgodnieniu z RE Sanok zdać na magazyn RE Sanok)

LEGENDA

- słup aluminiowy SAL z wysięgnikami długości 0,5m wraz z oprawą LED na fundamentach
- proj. linia kablowa dozienna zasilająca lampy YAKXS 4x35mm2 w rurze osłonowej na całej długości
- istniejące oświetlenie uliczne wykonane przewodem AsXSn 2x35mm2 wraz z oprawami sodowymi posadowione na stanowiskach słupowych typu ZN 10 stanowiące majątek Gminy Rymanów projektowane do demontażu
- istniejące oświetlenie uliczne wykonane przewodem 2x AL35mm2 wraz z oprawami sodowymi posadowione na stanowiskach słupowych typu ZN 10 stanowiące majątek PGE Dystrybucja SA RE Sanok projektowane do demontażu

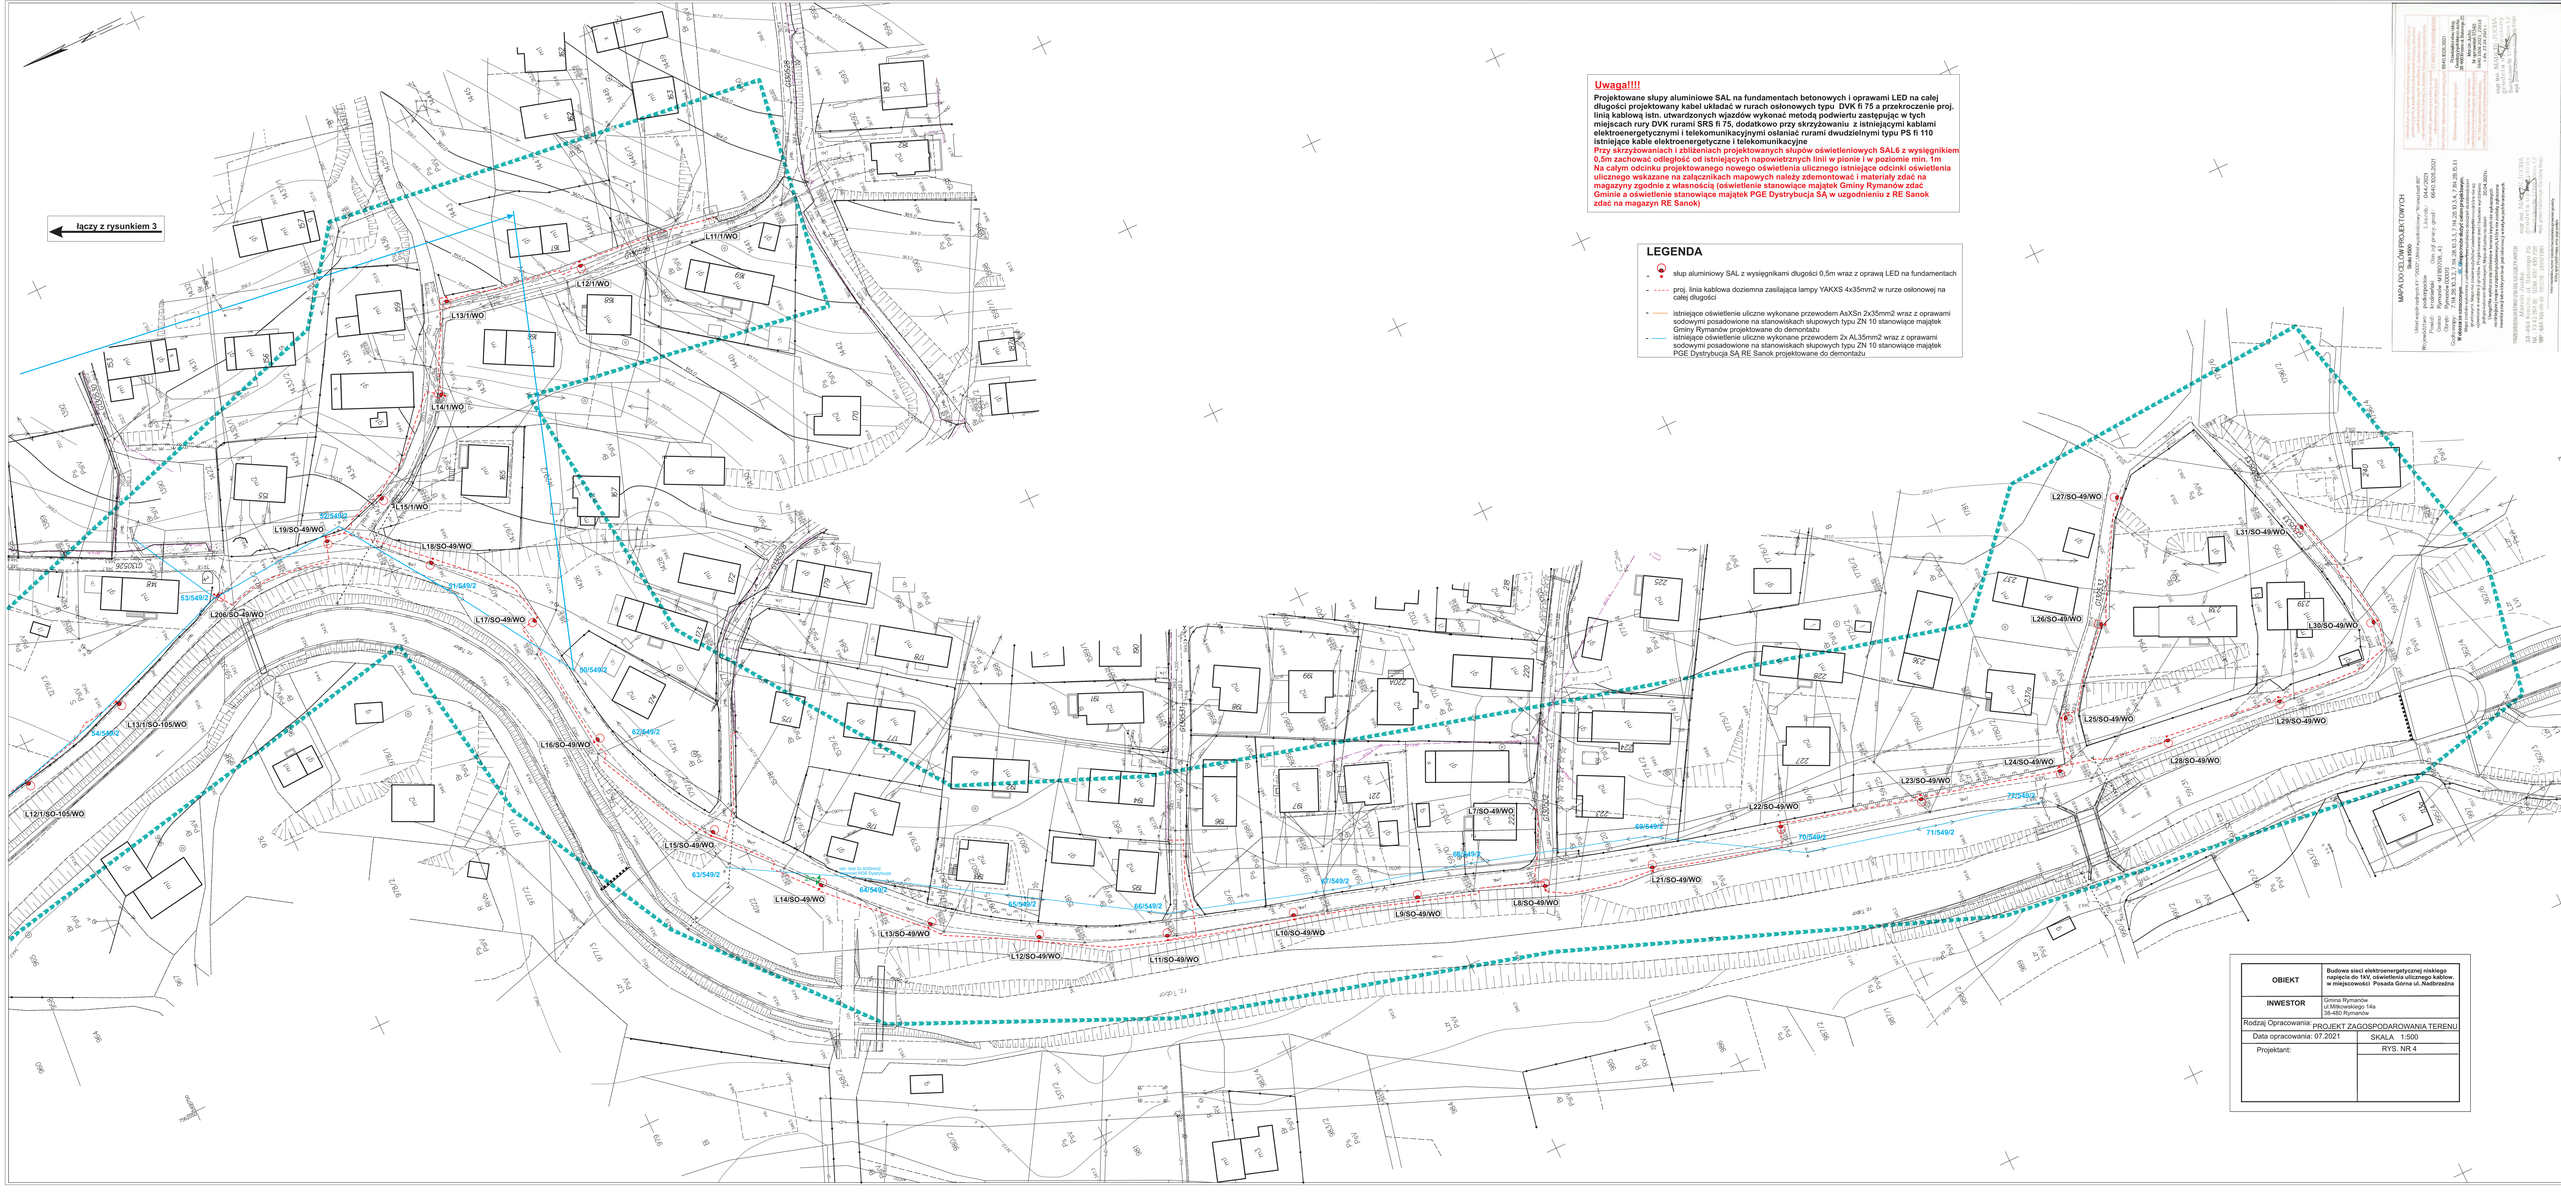

OBIEKT	**Budowa sieci elektroenergetycznej niskiego napięcia do 1kV, oświetlenia ulicznego kablow. w miejscowości Posada Górna ul. Nadbrzeżna**
INWESTOR	Gmina Rymanów ul.Miłkowskiego 54a 38-480 Rymanów
Rodzaj Opracowania:	PROJEKT ZAGOSPODAROWANIA TERENU
Data opracowania: 07.2021	SKALA 1:500
Projektant:	RYS. NR 4

MAPA DO CELÓW PROJEKTOWYCH

Układ współrzędnych "1992", Układ wysokościowy "Kronsztadt 60"

Wyrys z mapy zasadniczej w skali 1:500 Data wydania: 2021-07-07 Nr ewidencyjny: 64/41/2021

Powiat: krośnieński Obręb: Posada Górna Jedn. ewid.: Rymanów

Obręb: Rymanów 00003 Arkusz: 24, 25, 29, 30

Godło: N-34-131-D-d-2-3, N-34-131-D-d-2-4, N-34-131-D-d-1-1, N-34-131-D-d-1-2

Na podstawie pomiarów: w terenie w dniu 07.07.2021 r.

Wykonawca: Biuro Usług Geodezyjno-Kartograficznych "GEOMAT" Mirosław Ziobro, ul. Kolejowa 2, 38-480 Dębica, tel. 17 7580 361, e-mail: biuro@geomat.debica.pl

Oświadczam, że mapa do projektowania sporządzona na podstawie aktualnych materiałów państwowego zasobu geodezyjnego i kartograficznego w zakresie wymaganym dla celów projektowania przedsięwzięcia budowlanego nie narusza stanu prawnego nieruchomości.

Dębica, dnia 07.07.2021 r.

mgr inż. Mirosław Ziobro
upr. geodezyjne nr 7/1/1/1