


schemat oświetlenia ulicznego przy ulicy Nadbrzeżnej w Posadzie Górnej

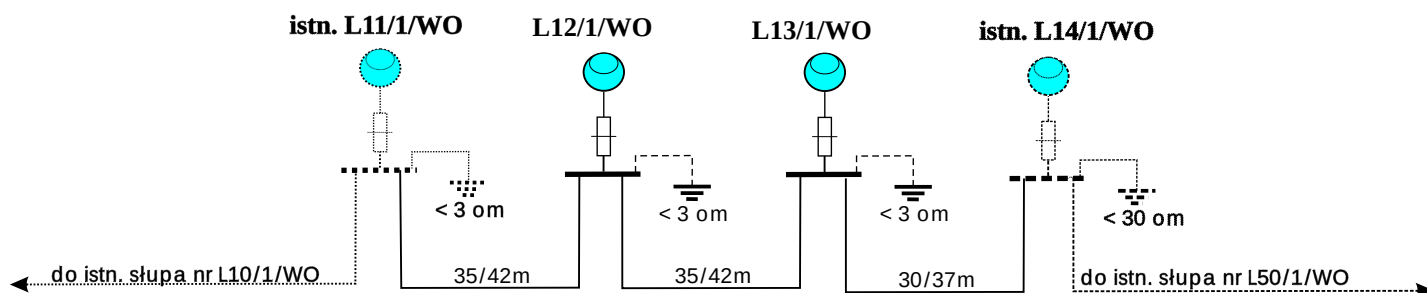

- L**
- Oprawa LED ISKRA ALFA 36 (4000K) z optyką T3, w II klasie ochronności
- Złącze IZK z wkładką topikowa BiWts 2A
- Słup SAL - 6 aluminiowy anodowany oksydowany w kolorze C-32; Słup zabezpieczony elastomerem do wysokości 35cm na fundamencie betonowym B-50

Projektowany kabel YAKXS 4x35mm² - 121m

Rys. 6

Schemat jednokreskowy	Data opracowania: Wrzesień 2021
Budowa sieci elektroenergetycznej niskiego napięcia do 1kV - oświetlenia ulicz. kablowego w miejsc. Posada Górna ul..Nadbrzeżna dz nr ewid 1425/3	Inwestor: Gmina Rymanów ul..Mitkowskiego 14a 38-480 Rymanów
	Projektował: Jacek Bałucki