


UKŁAD TN-C
Ochrona od porażeń:
SZYBKE WYŁĄCZENIE
ZASILANIA

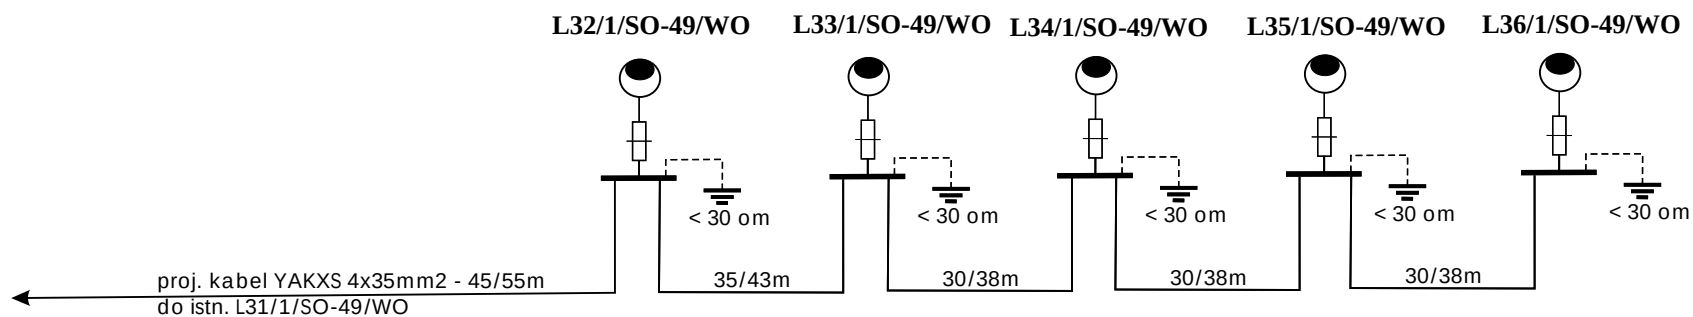

L

Oprawa LED OW 48 (4000K), , II klasa ochronności
wg. zestawienia

Złącze IZK z wkładką topikową
BiWts 2A

Słup SAL Dp42 6m z wysięgnikiem WA-14/1 wg zestawienia materiałowego aluminiowy anodowany oksydowany
w kolorze czarnym na fundamencie betonowym B-60

Projektowany kabel YAKXS 4x35mm2 - 212m

RYS. 2

	Data opracowania: Listopad 2025
Schemat rozwinięty budowy oświetlenia ulicznego w miejscowości Posada Górna - ośw. zasilane z szafy SO-49/WO	Inwestor: Gmina Rymanów ul..Mitkowskiego 14a 38-480 Rymanów
	Projektował: