


UKŁAD TT Ochrona od porażień: SZYBKIE WYŁĄCZENIE ZASILANIA

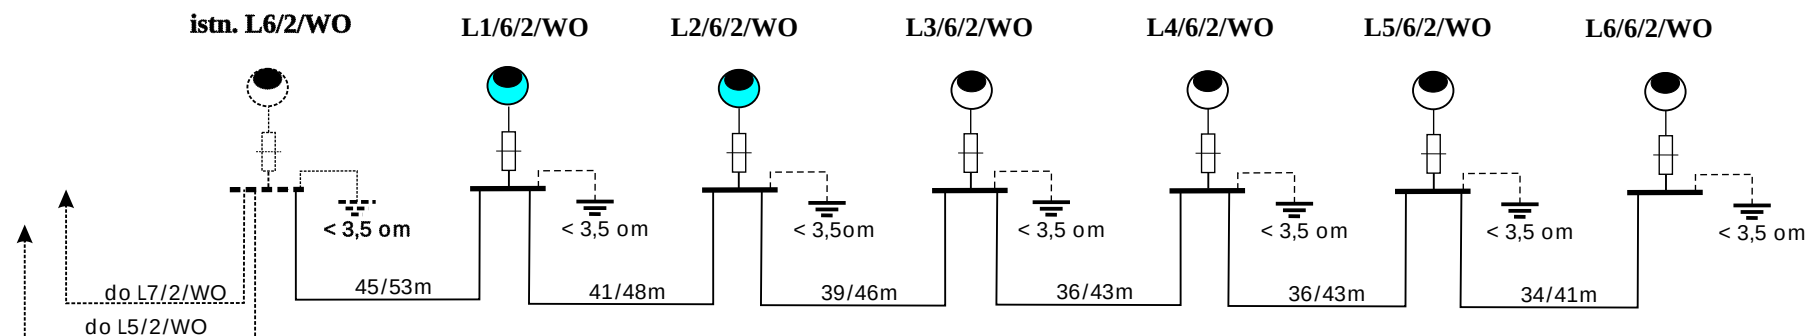

L
Oprawa LED ISKRA 36 (40000K), II klasa ochronności wg. zestawienia montażowego

Złącze IZK z wkładką topikową
BiWts 2A

Słup SAL-65 aluminiowy anodowany oksydowany w kolorze C-32 zabezpieczony od spodu elastomerem z wysięgnikiem WR-4/1/0,5/5 na fundamencie betonowym B-60 wg. zestawienia montażowego

L
Oprawa LED ISKRA 36 (3500K), II klasa ochronności wg. zestawienia montażowego

Złącze IZK z wkładką topikową
BiWts 2A

Słup SAL-65 aluminiowy anodowany oksydowany w kolorze C-32 zabezpieczony od spodu elastomerem z wysięgnikiem WR-4/1/1,0/5 na fundamencie betonowym B-60 wg. zestawienia montażowego

Rys. nr 2

Projektowany kabel YAKXS 4x35mm² - 274m

Data opracowania: Grudzień 2020	
Schemat rozwinięty budowy oświetlenia ulicznego w miejscowości Posada Górna ul. 3-go Maja	Inwestor: Gmina Rymanów ul. Mitkowskiego 14a 38-480 Rymanów
	Projektował: