



UKŁAD TN-C
Ochrona od porażeń:
**SZYBKIE WYŁĄCZENIE
ZASILANIA**

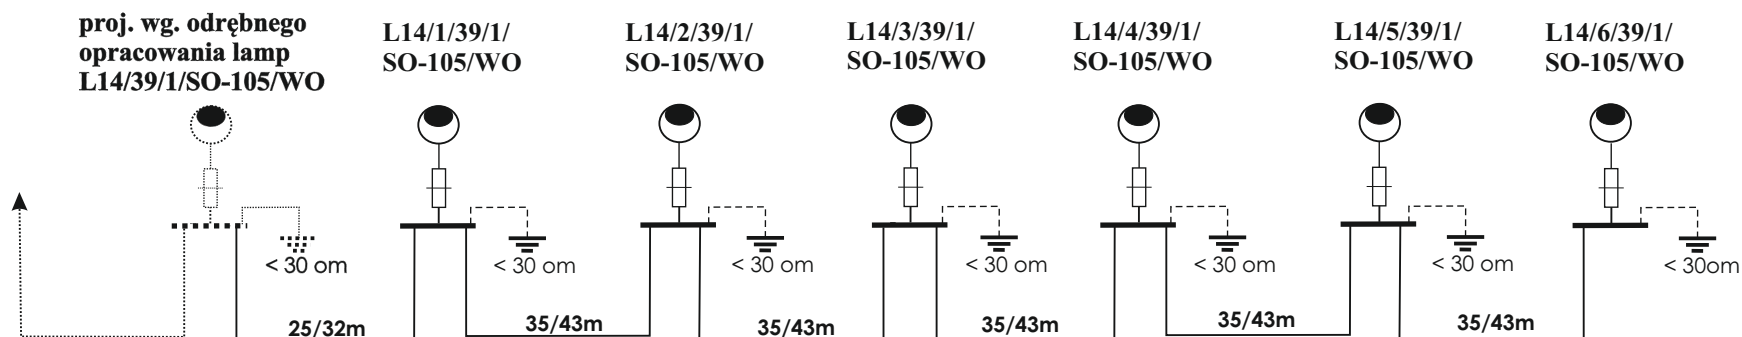

Rys. nr 2

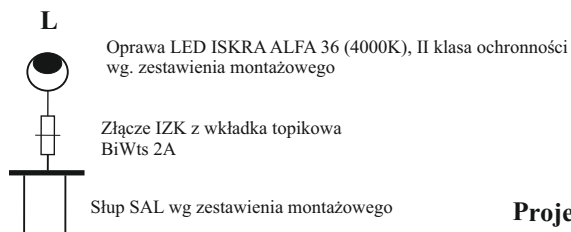

Projektowany kabel YAKXS 4x35mm² - 247m

	Data opracowania: Grudzień 2021
Schemat rozwinięty budowy oświetlenia ulicznego w miejscowości Posada Górna ul.. Nadbrzeżna dz nr ewid. 920	Inwestor: Gmina Rymanów ul..Mitkowskiego 14a 38-480 Rymanów
	Projektował: