

Legenda:

-  -projekt. kabel YAKXS 4x35, w rurze DVR 80 l=1350/1550m
-  SRS 80 -projekt. rura SRS 80 przewiert.


Kabel na całej długości trasy układać w rurach ochronnych DVR 75, DVK 75, SRS 80, na głębokości 0,8m. Przejście pod drogą wykonać metodą przewiertu, na głębokości min. 1,3m.Przejścia pod utwardzonymi wjazdami do posesji, wykonać metodą przewiertu.

-  -projekt. latarnie ośw. ulicznego

Lampy na słupach aluminiowych 7m, posadowione na fundamentach prefabrykowanych, B-50. Odległość latarni - 1,4m od krawędzi jezdni. Skarpy rowu przy latarniach umocnić płytami JOMB.

-  -projekt. Szafka ZPL+ SO ośw. ulicznego

Temat:	Budowa sieci elektroenergetycznej n/N do 1 kV- oświetlenia ulicznego w Puławach Gm.Rymanów	
Inwestor:	Gmina Rymanów ul. Miłkowskiego 14a , 38-480 Rymanów	Rys. nr 1
Lokalizacja:	Obręb ewid.: Puławy Gmina : Rymanów Nr ewid. dz. : 43/1, 43/2, 42/2, 79/2, 84,93,240/1	Skala 1:500
Rysunek:	Plan trasy kabla, lokalizacja latarni, złączy ZK/ZL, SO	
Projektant:	Gierlicki Józef upr. nr A-649-67/83	Podpis:  Data: 10.2025

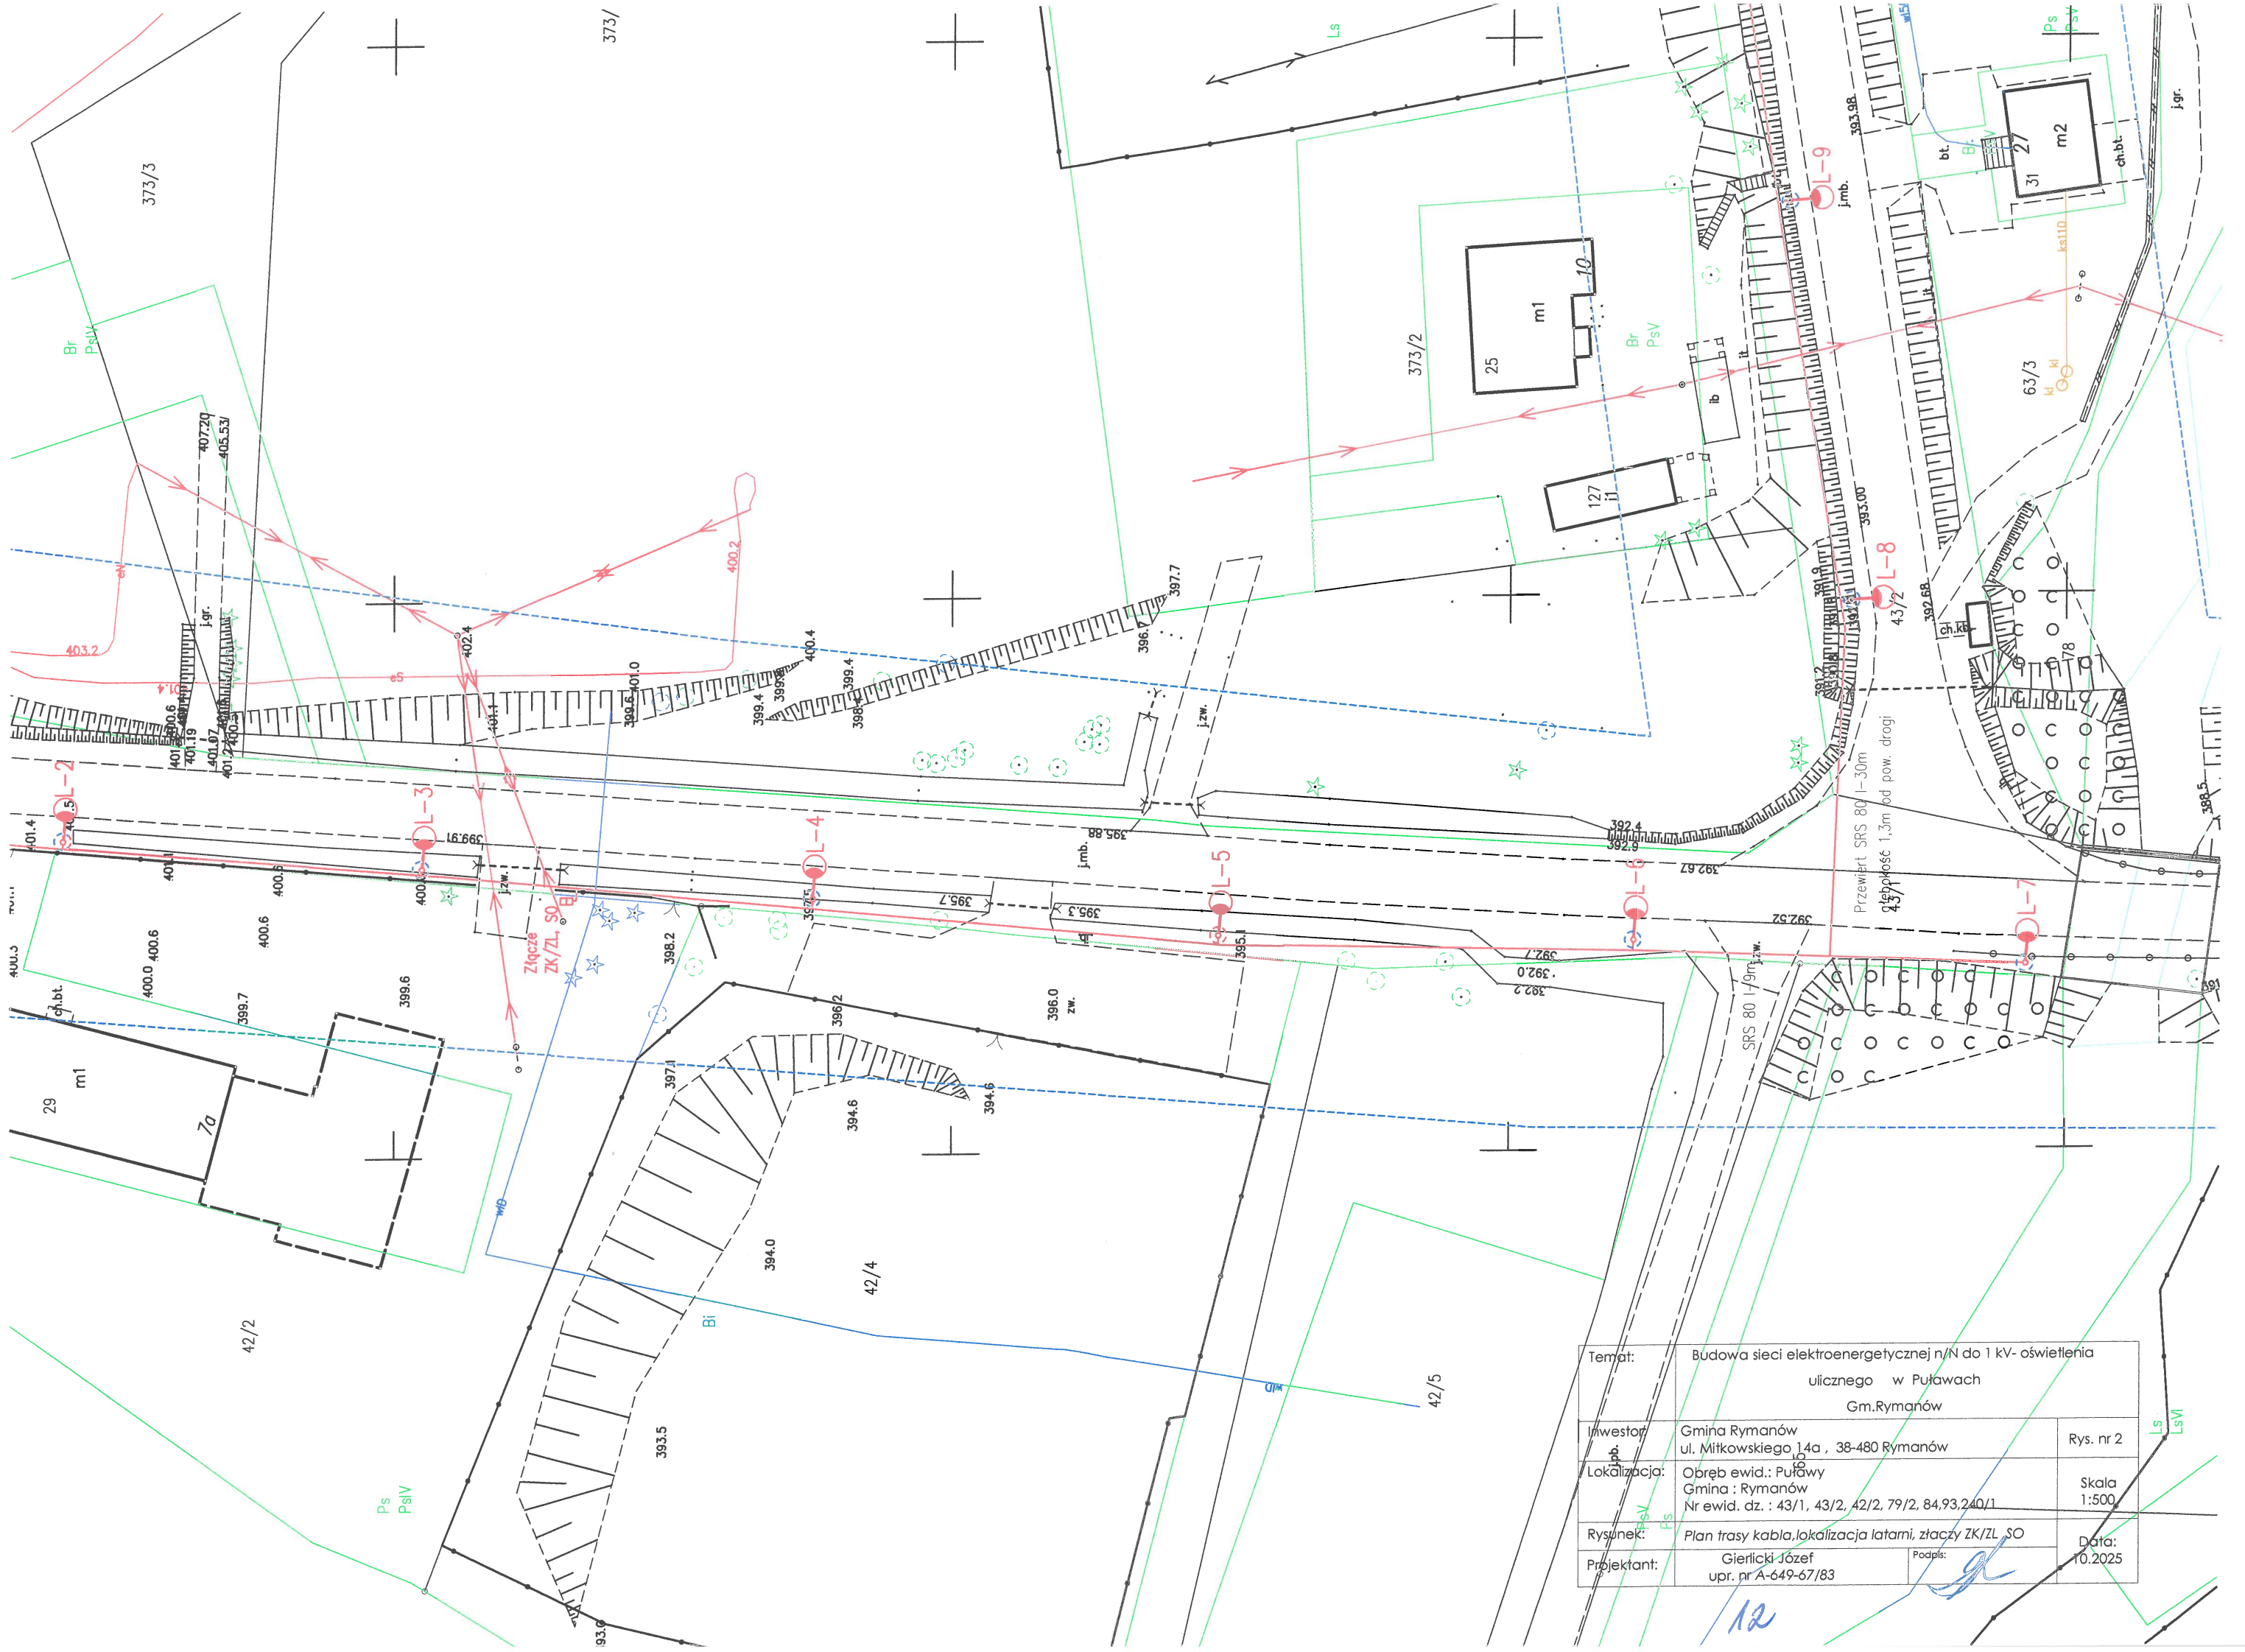

Temat:	Budowa sieci elektroenergetycznej n/n do 1 kV- oświetlenia ulicznego w Puławach Gm.Rymanów	
Inwestor:	Gmina Rymanów ul. Miłkowskiego 14a , 38-480 Rymanów	Rys. nr 2
Lokalizacja:	Opłeb ewid.: Puławy Gmina : Rymanów Nr ewid. dz. : 43/1, 43/2, 42/2, 79/2, 84,93,240/1	Skala 1:500
Rysunek:	Plan trasy kabla, lokalizacja latarni, złączy ZK/ZL SO	
Projektant:	Gierlicki-Józef upr. nr A-649-67/83	Data: 10.2025

373/4

400.2

397.7

373/2

25

m1

10

Br
PsV

ib

it

j.mb.

393.98

bt.

Br

31

27

m2

Ps
PsV

ch.bt.

j.gr.

63/3

kl

kl

ks10

j.gr.

358

ch.zw.

Ps
PsV

w.

wo50

Lzr
PsVI

Przewiert SRS 80 I-6m

L-8

L-10


L-11

L-12

L-13

Temat:	Budowa sieci elektroenergetycznej n/N do 1 kV- oświetlenia ulicznego w Puławach Gm.Rymanów	
Inwestor:	Gmina Rymanów ul. Miłkowskiego 14a , 38-480 Rymanów	Rys. nr 3
Lokalizacja:	Obszar ewid.: Puławy Gmina : Rymanów Nr ewid. dz. : 43/1, 43/2, 42/2, 79/2, 84,93,240/1	Skala 1:500
Rysunek:	Plan trasy kabla, lokalizacja latarni, złączki ZK/ZL, SO	
Projektant:	Gierlicki Józef upr. nr A-649-67/83	Data: 10.2025

13

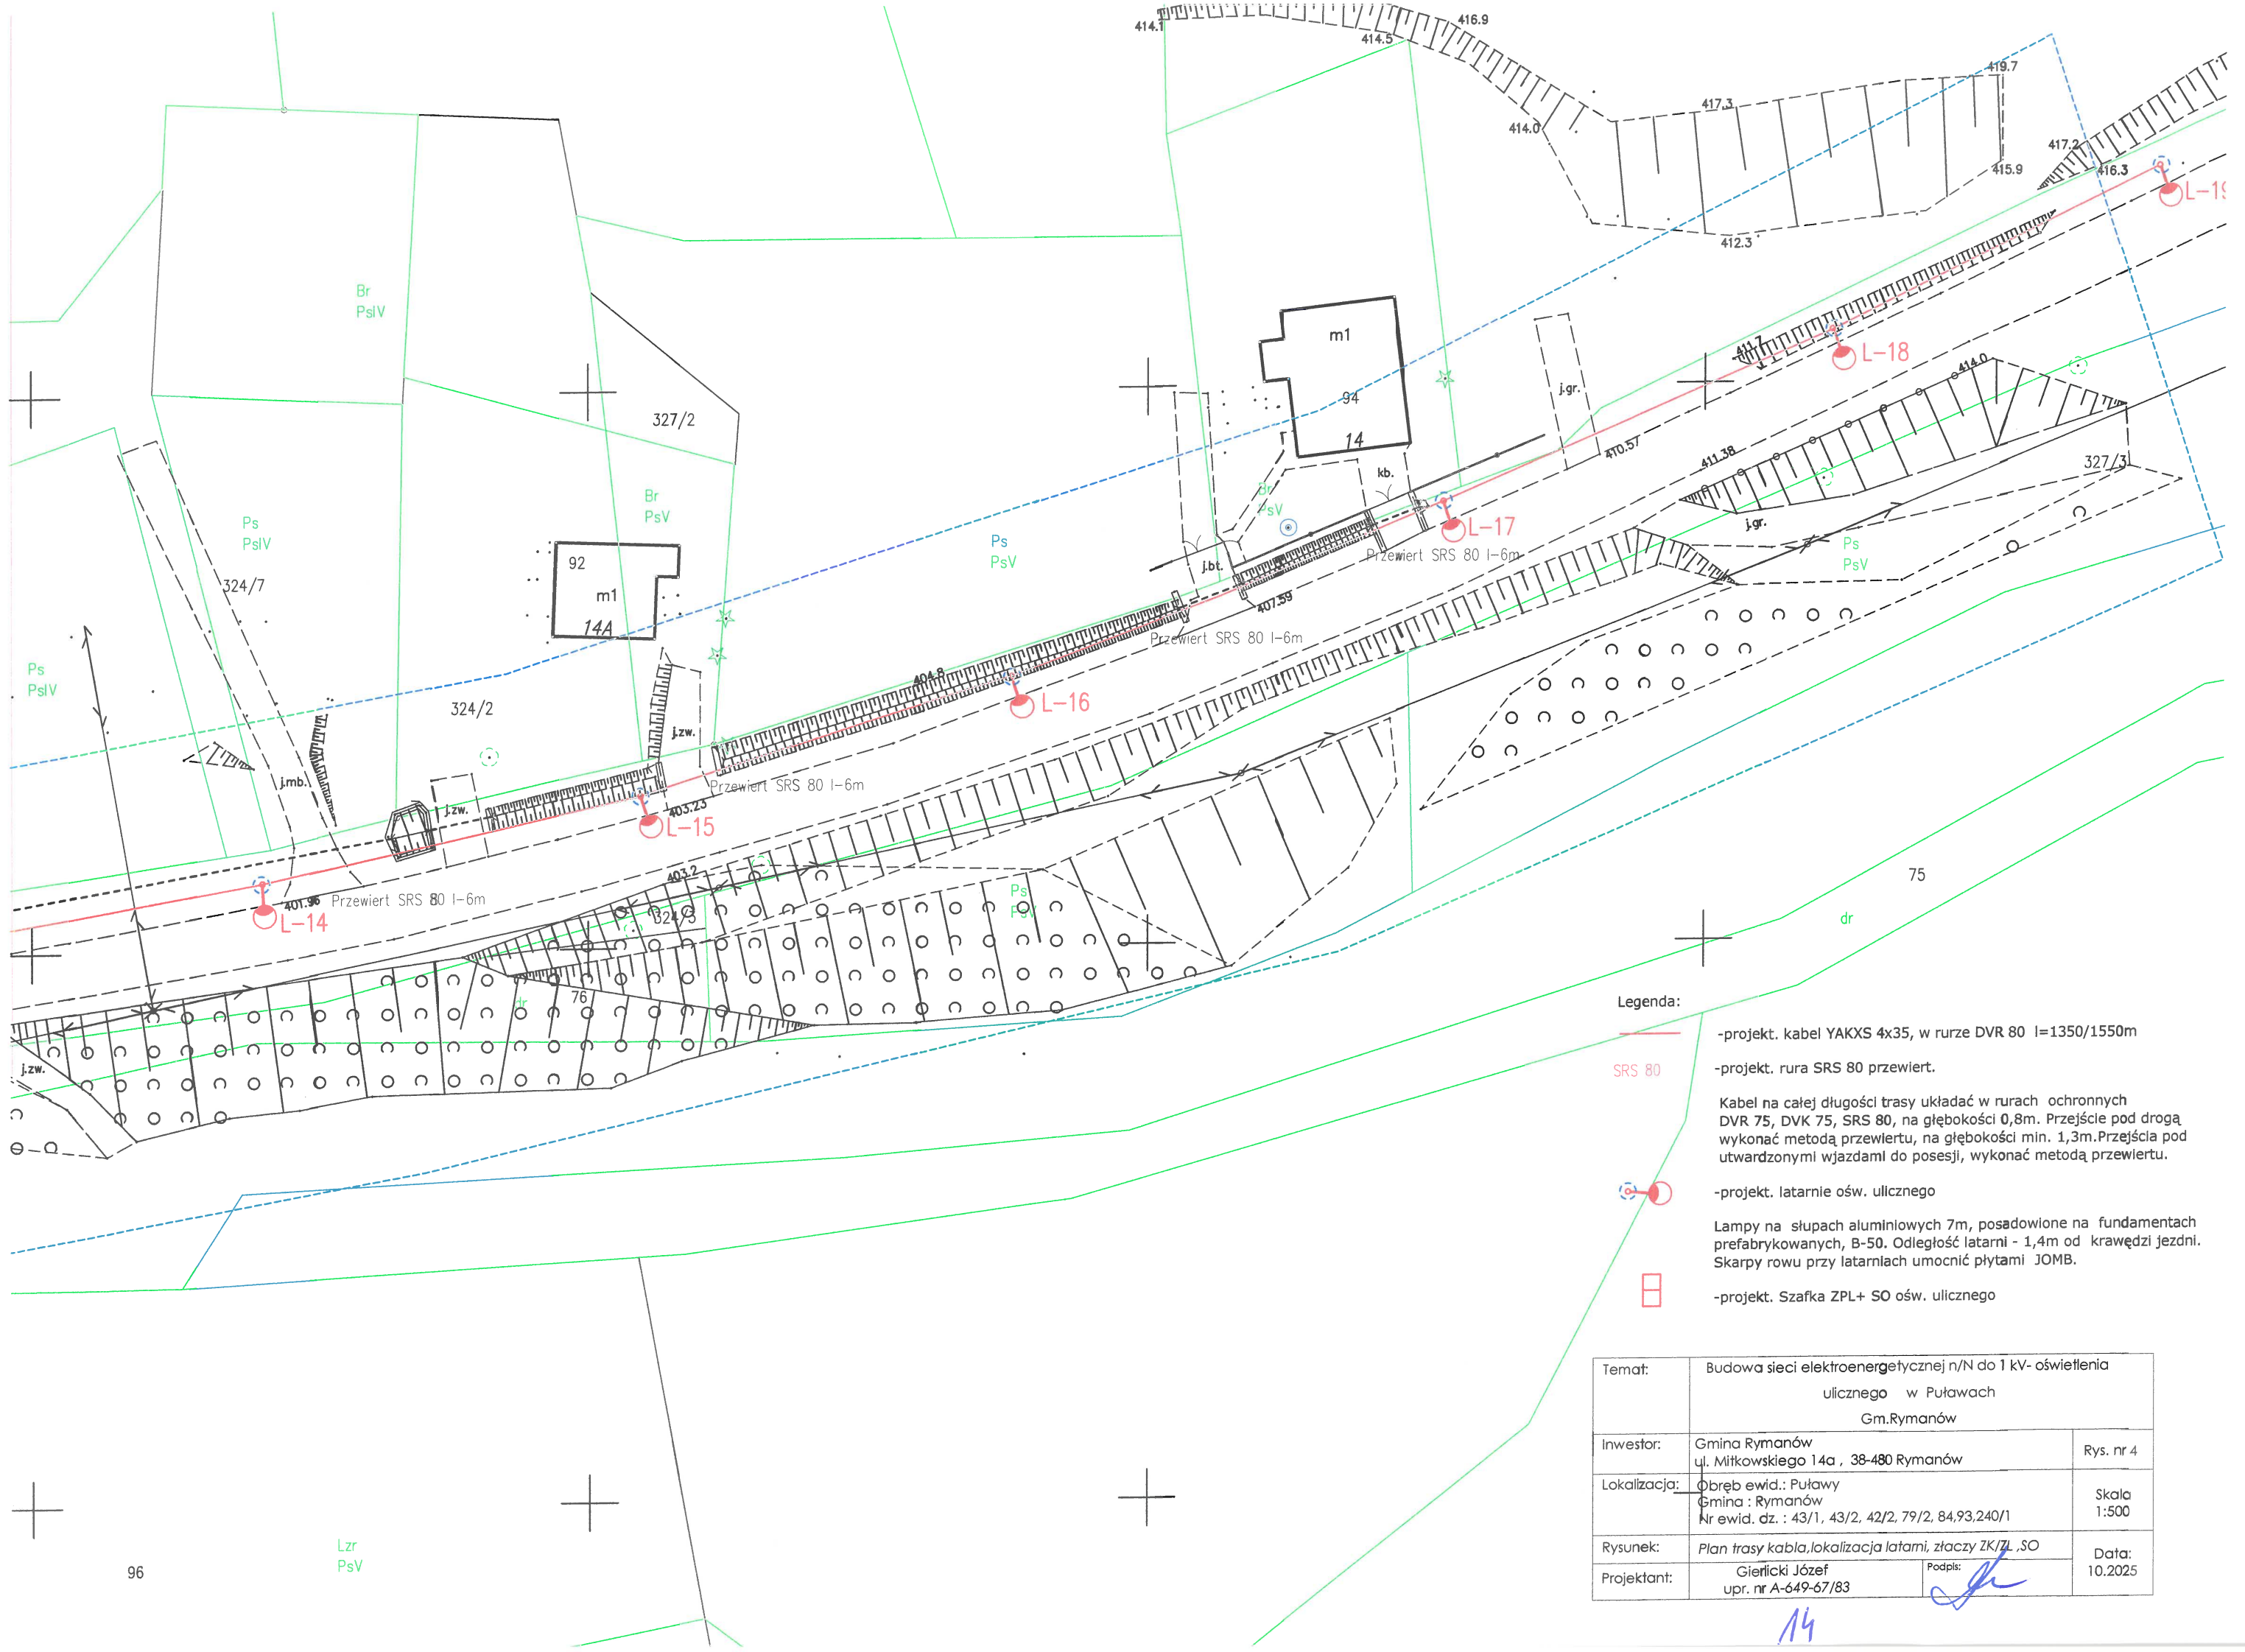


Legenda:

- projekt. kabel YAKXS 4x35, w rurze DVR 80 l=1350/1550m
- projekt. rura SRS 80 przewiert.
- Kabel na całej długości trasy układać w rurach ochronnych DVR 75, DVK 75, SRS 80, na głębokości 0,8m. Przejście pod drogą wykonać metodą przewiertu, na głębokości min. 1,3m. Przejścia pod utwardzonymi wjazdami do posesji, wykonać metodą przewiertu.
- projekt. latarnie ośw. ulicznego
- Lampy na słupach aluminiowych 7m, posadowione na fundamentach prefabrykowanych, B-50. Odległość latarni - 1,4m od krawędzi jezdni. Skarpy rowu przy latarniach umocnić płytami JOMB.
- projekt. Szafka ZPL+ SO ośw. ulicznego

Temat:	Budowa sieci elektroenergetycznej n/N do 1 kV- oświetlenia ulicznego w Puławach Gm.Rymanów	
Inwestor:	Gmina Rymanów ul. Miłkowskiego 14a , 38-480 Rymanów	Rys. nr 4
Lokalizacja:	Obręb ewid.: Puławy Gmina : Rymanów Nr ewid. dz. : 43/1, 43/2, 42/2, 79/2, 84,93,240/1	Skala 1:500
Rysunek:	Plan trasy kabla, lokalizacja latarni, złączki ZK/ZL, SO	
Projektant:	Gierlicki Józef upr. nr A-649-67/83	Data: 10.2025

14

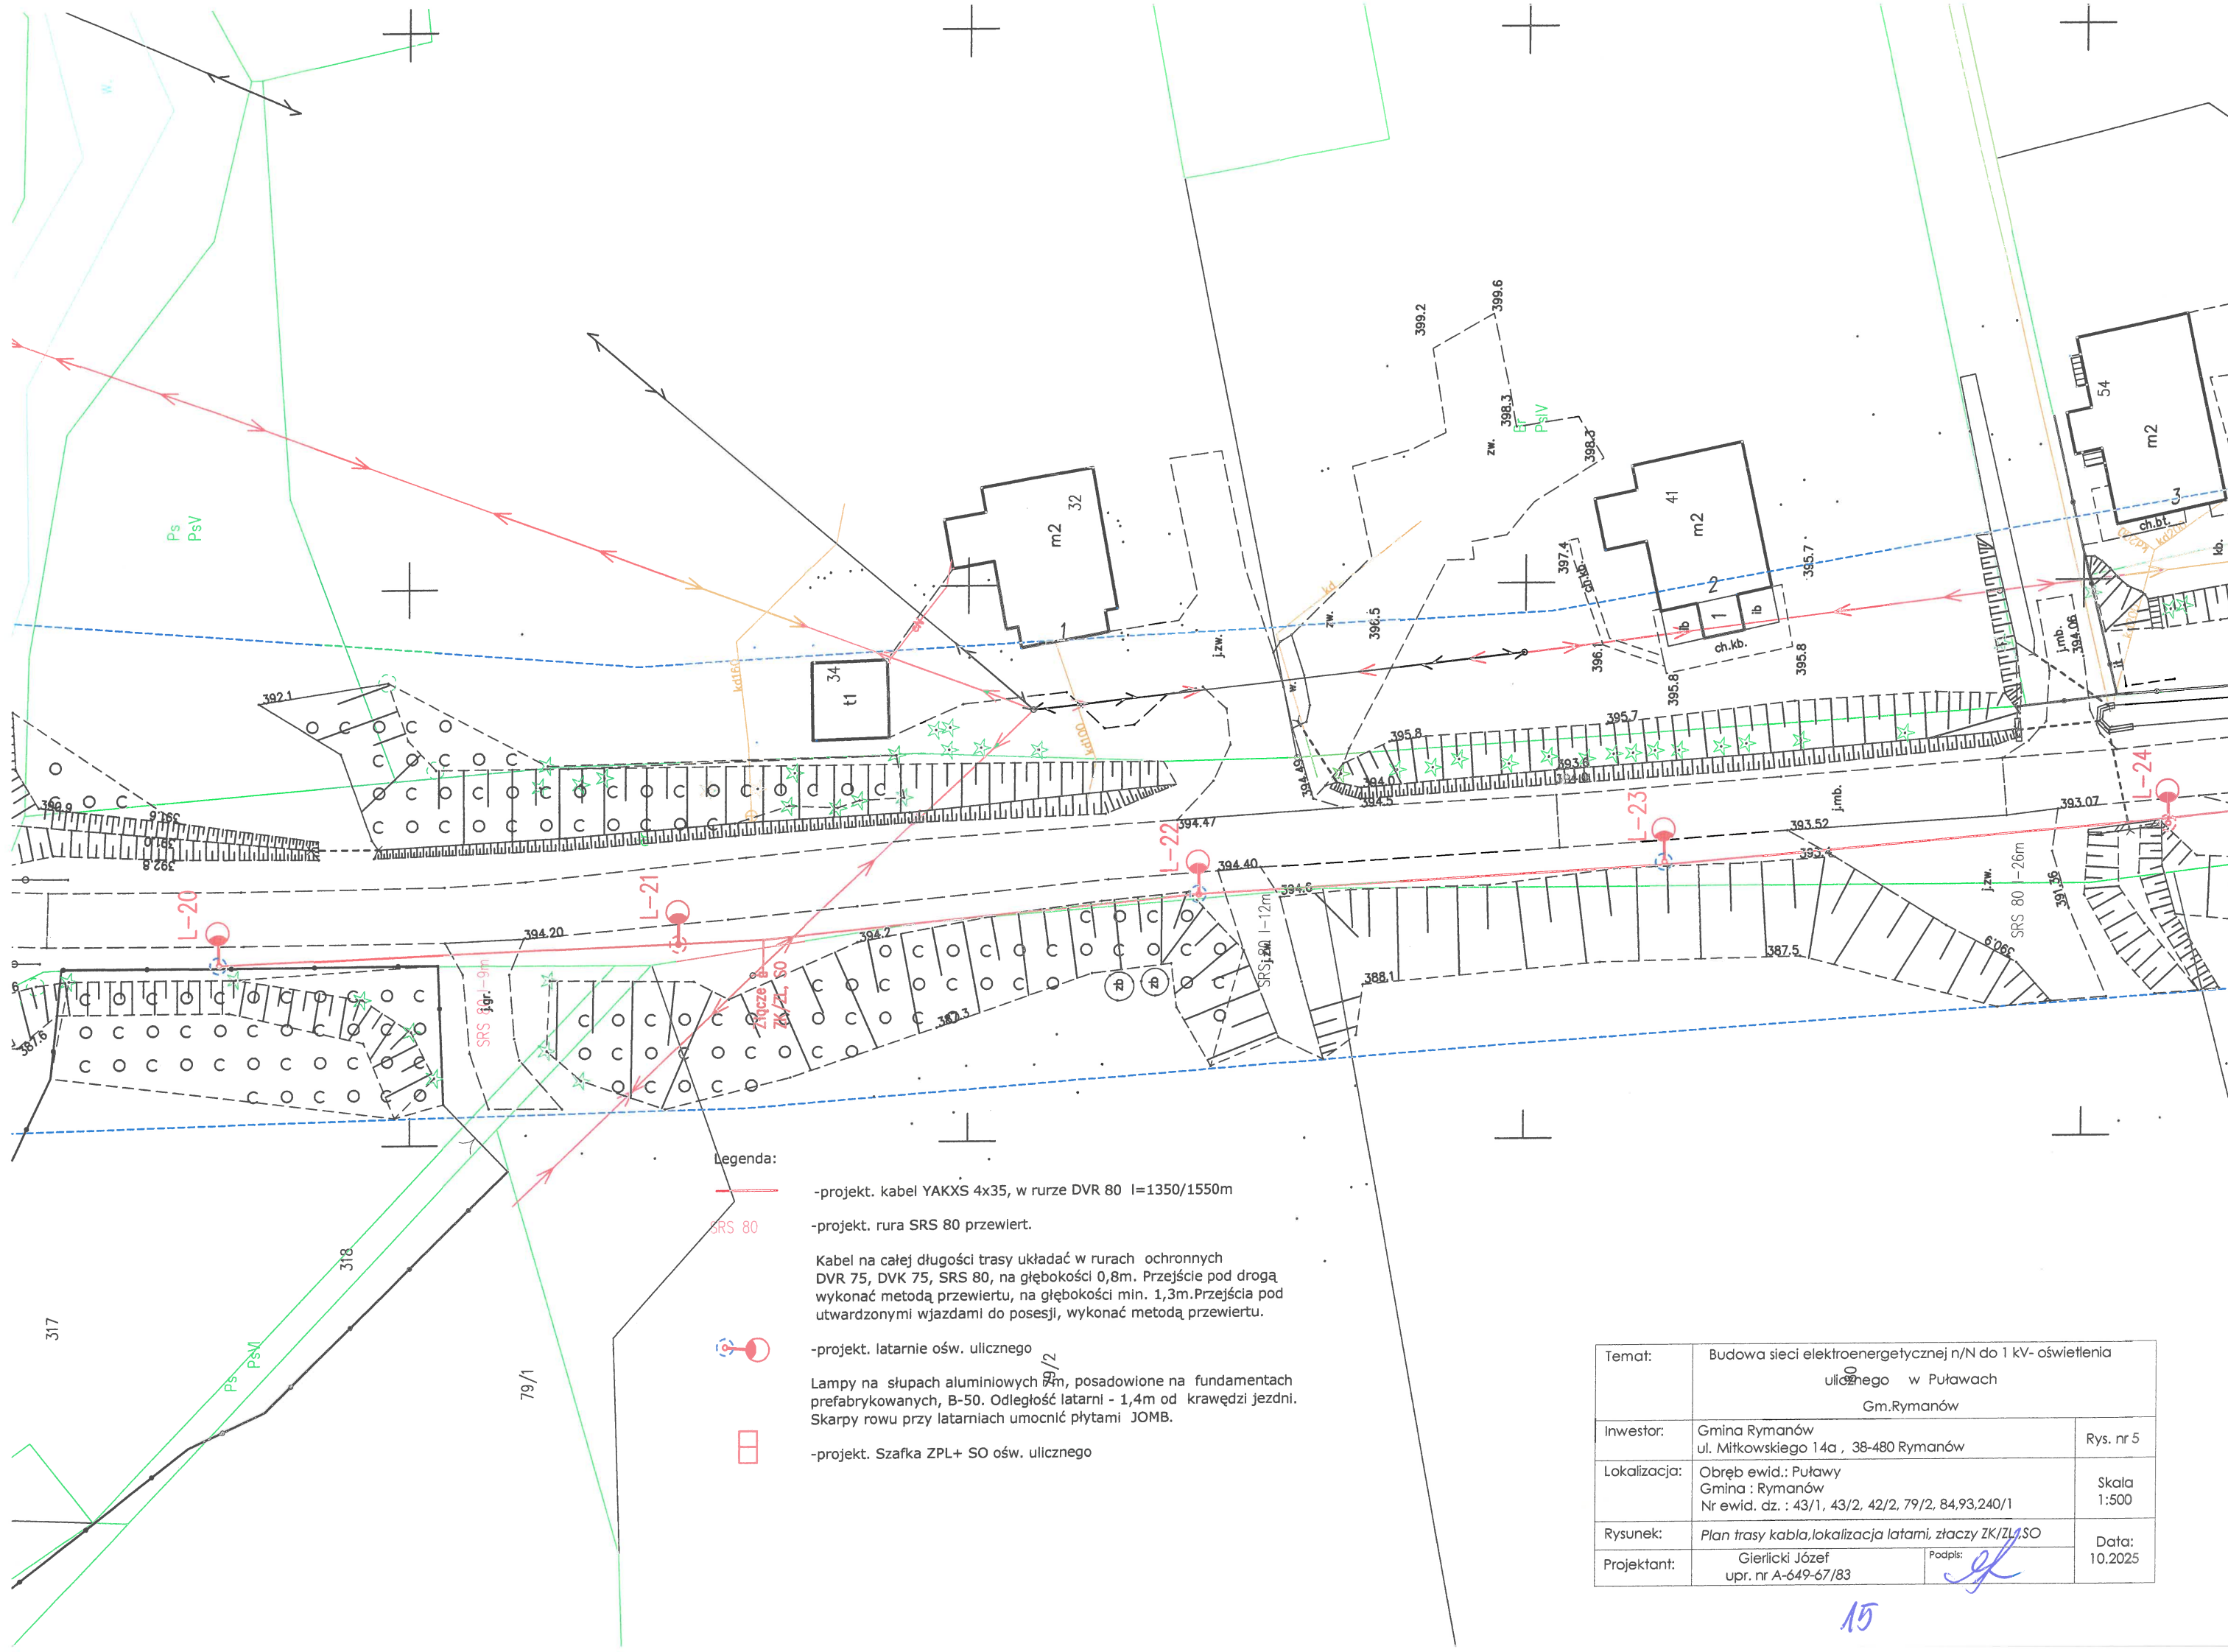

Legenda:

- projekt. kabel YAKXS 4x35, w rurze DVR 80 l=1350/1550m
- projekt. rura SRS 80 przewiert.

Kabel na całej długości trasy układać w rurach ochronnych DVR 75, DVK 75, SRS 80, na głębokości 0,8m. Przejście pod drogą wykonać metodą przewiertu, na głębokości min. 1,3m. Przejścia pod utwardzonymi wjazdami do posesji, wykonać metodą przewiertu.

- projekt. latarnie ośw. ulicznego


Lampy na słupach aluminiowych 7m, posadowione na fundamentach prefabrykowanych, B-50. Odległość latarni - 1,4m od krawędzi jezdni. Skarpy rowu przy latarniach umocnić płytami JOMB.

- projekt. Szafka ZPL+ SO ośw. ulicznego

Temat:	Budowa sieci elektroenergetycznej n/N do 1 kV- oświetlenia ulicznego w Puławach Gm.Rymanów	
Inwestor:	Gmina Rymanów ul. Miłkowskiego 14a , 38-480 Rymanów	Rys. nr 5
Lokalizacja:	Obręb ewid.: Puławy Gmina : Rymanów Nr ewid. dz. : 43/1, 43/2, 42/2, 79/2, 84,93,240/1	Skala 1:500
Rysunek:	Plan trasy kabla, lokalizacja latarni, złącza ZK/ZL, SO	
Projektant:	Gierlicki Józef upr. nr A-649-67/83	Data: 10.2025

83/1

Temat:	Budowa sieci elektroenergetycznej n/N do 1 kV - oświetlenia ulicznego w Puławach Gm. Rymanów	
Inwestor:	Gmina Rymanów ul. Miłkowskiego 14a, 38-480 Rymanów	Rys. nr 6
Lokalizacja:	Obręb ewid.: Puławy Gmina : Rymanów Nr ewid. dz. : 43/1, 43/2, 42/2, 79/2, 84, 93, 240/1	Skala 1:500
Rysunek:	Plan trasy kabla, lokalizacja, latarni, złączy ŻK/ZŁ, SO	Data: 10.2025
Projektant:	Gierlicki Józef upr. nr A-649-67/83	Podpis: 

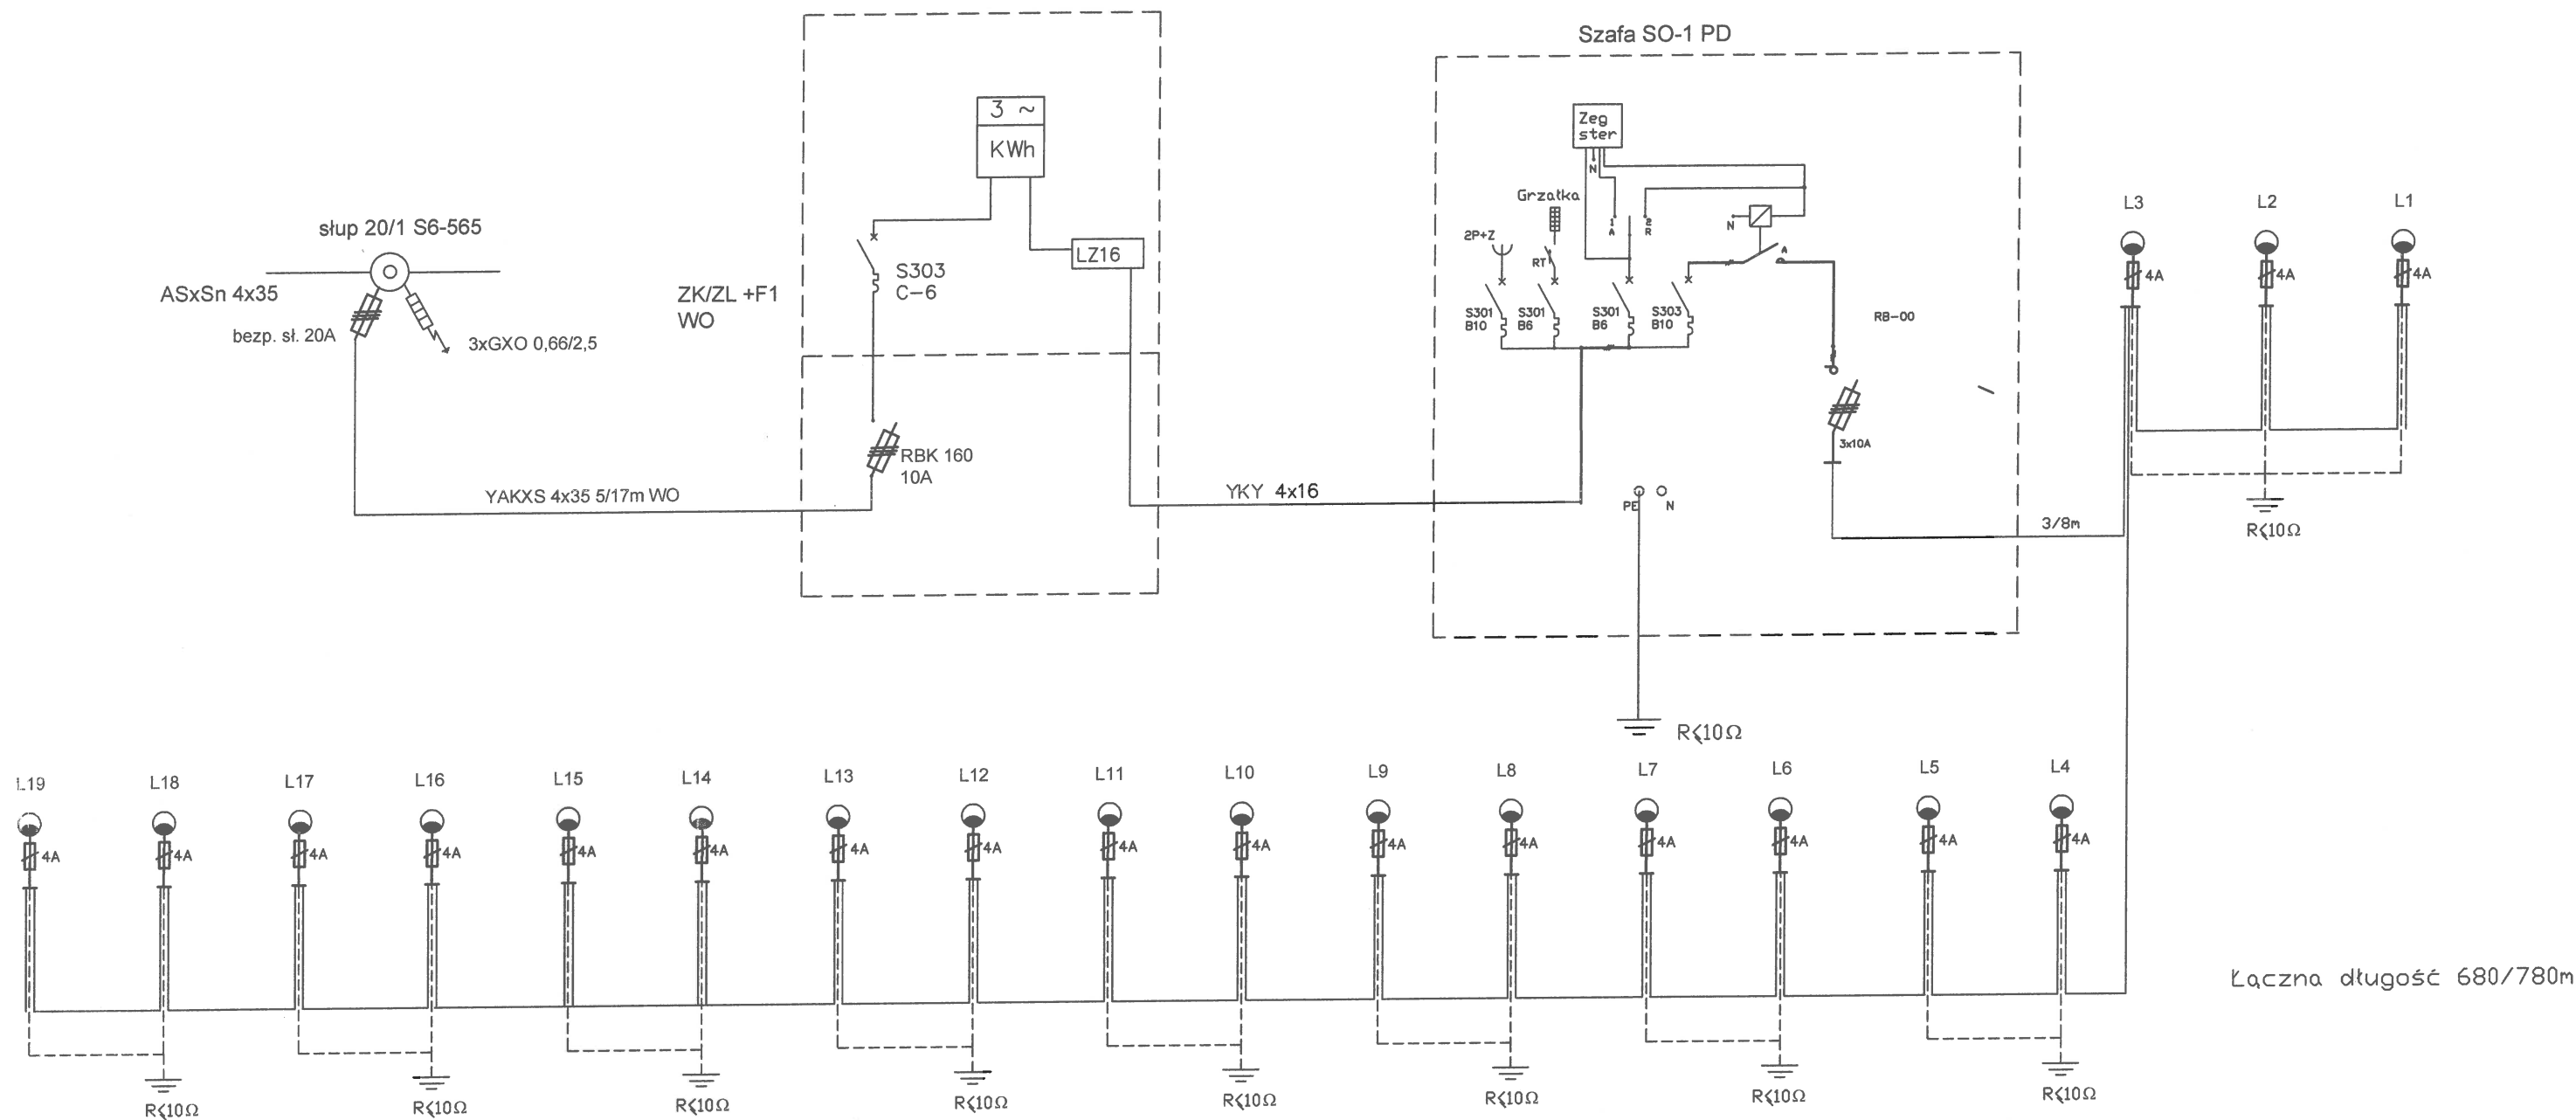


- Projektowana linia kablowa oświetlenia ulicznego YAKXS 4x35
- - - - - Bednarka 30x4
- Projektowana latarnia : słup aluminiowy SAL-70+fundament B-60+wysięgnik WR+oprawa CUDDLE LED 48 lub równoważna
- Projektowana szafa SO-1 PD
- Projektowane złącze ZK-ZL (1-PD)

Kable układać na głębokości 0,7m w rurach ochronnych DVR75, na wjazdach na działki w rurach DVK75 i SRS 80 o długościach jak na planie

Przejścia przez drogę powiatową oraz utwardzone wjazdy na posesję wykonać metodą przewiertu w rurach SRS-80

Temat:	Budowa sieci elektroenergetycznej n/N do 1 kV- oświetlenia ulicznego w Puławach Gm.Rymanów	
Inwestor:	Gmina Rymanów ul. Miłkowskiego 14a , 38-480 Rymanów	Rys. nr 9
Lokalizacja:	Obwód ewid.: Puławy Gmina : Rymanów Nr ewid. dz. : 43/1, 43/2, 42/2, 79/2, 84,93,240/1	Skala -
Rysunek:	Schemat ideowy zasilania	
Projektant:	Gierlicki Józef upr. nr A-649-67/83	Data: 10.2025

19

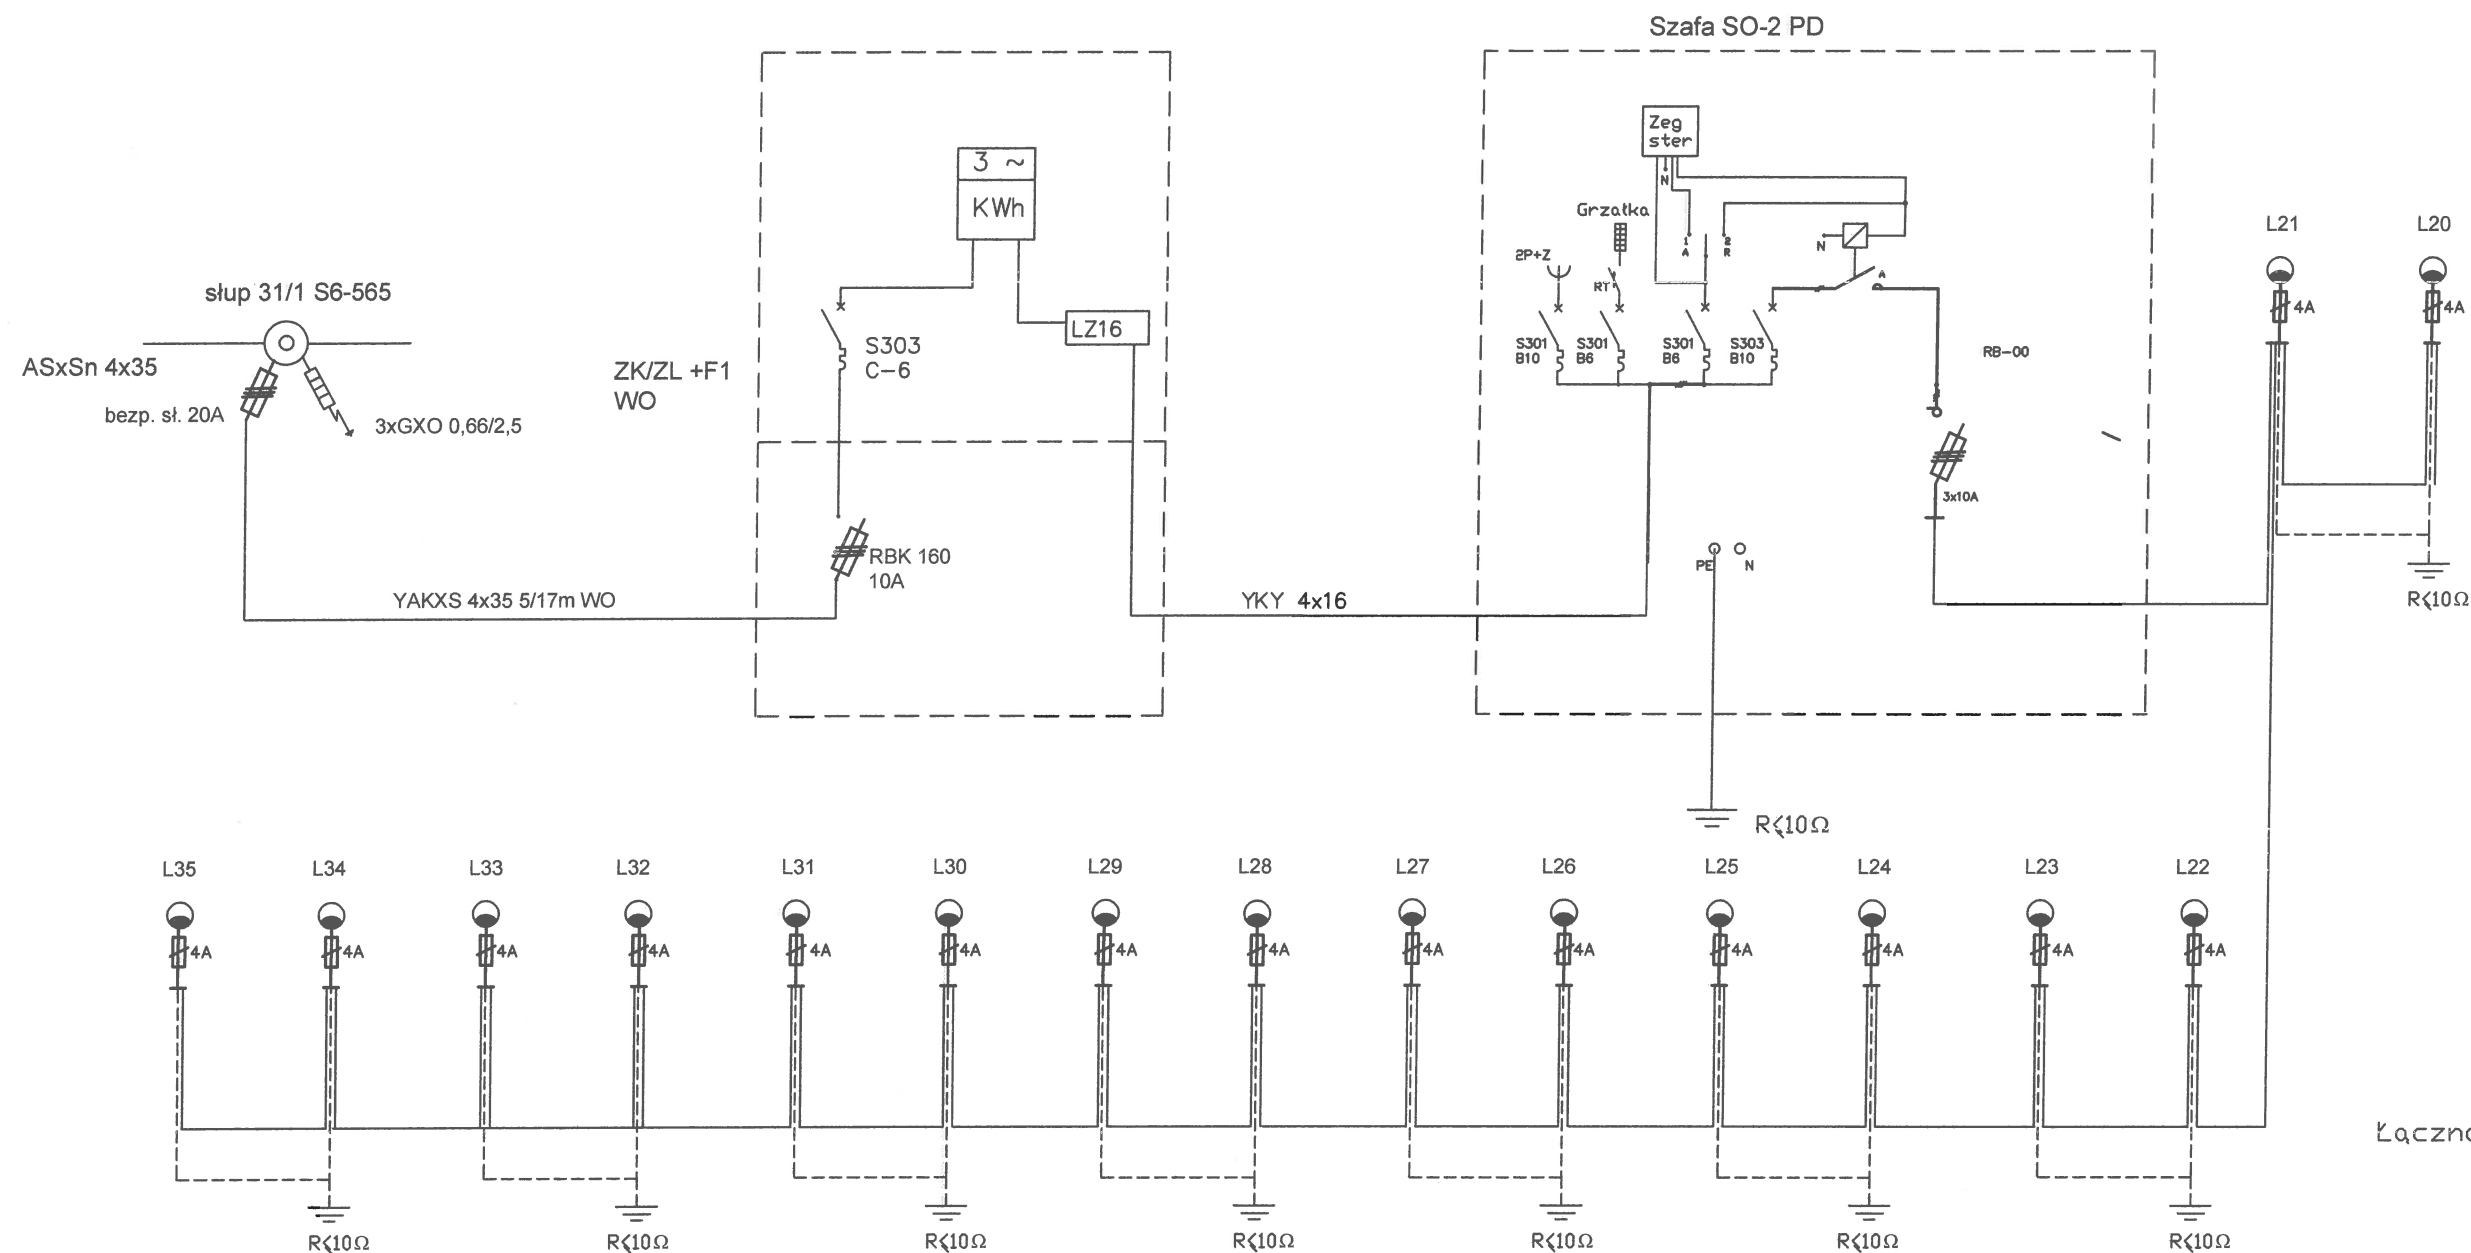

- Projektowana linia kablowa oświetlenia ulicznego YAKXS 4x35
- - - - - Bednarka 30x4
- Projektowana latarnia : słup aluminiowy SAL-70+fundament B-60+wysięgnik WR+oprawa CUDDLE LED 48 lub równoważna
- Projektowana szafa SO-2 PD
- Projektowane złącze ZK-ZL (2-PD)

Kable układać na głębokości 0,7m w rurach ochronnych DVR75, na wjazdach na działki w rurach DVK75 i SRS 80 o długościach jak na planie

Przejścia przez drogę powiatową oraz utwardzone wjazdy na posesję wykonać metodą przewiertu w rurach SRS-80

Temat:	Budowa sieci elektroenergetycznej n/N do 1 kV- oświetlenia ulicznego w Puławach Gm.Rymanów	
Inwestor:	Gmina Rymanów ul. Miłkowskiego 14a , 38-480 Rymanów	Rys. nr 10
Lokalizacja:	Obwód ewid.: Puławy Gmina : Rymanów Nr ewid. dz. : 43/1, 43/2, 42/2, 79/2, 84,93,240/1	Skala -
Rysunek:	Schemat ideowy zasilania	
Projektant:	Gierlicki Józef upr. nr A-649-67/83	Data: 10.2025

20