
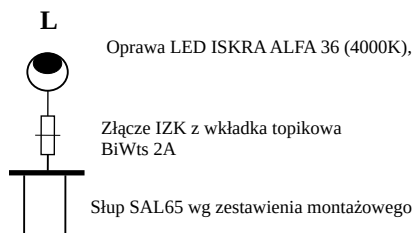


UKŁAD TN-C
Ochrona od porażeń:
SZYBKIE WYŁĄCZENIE
ZASILANIA

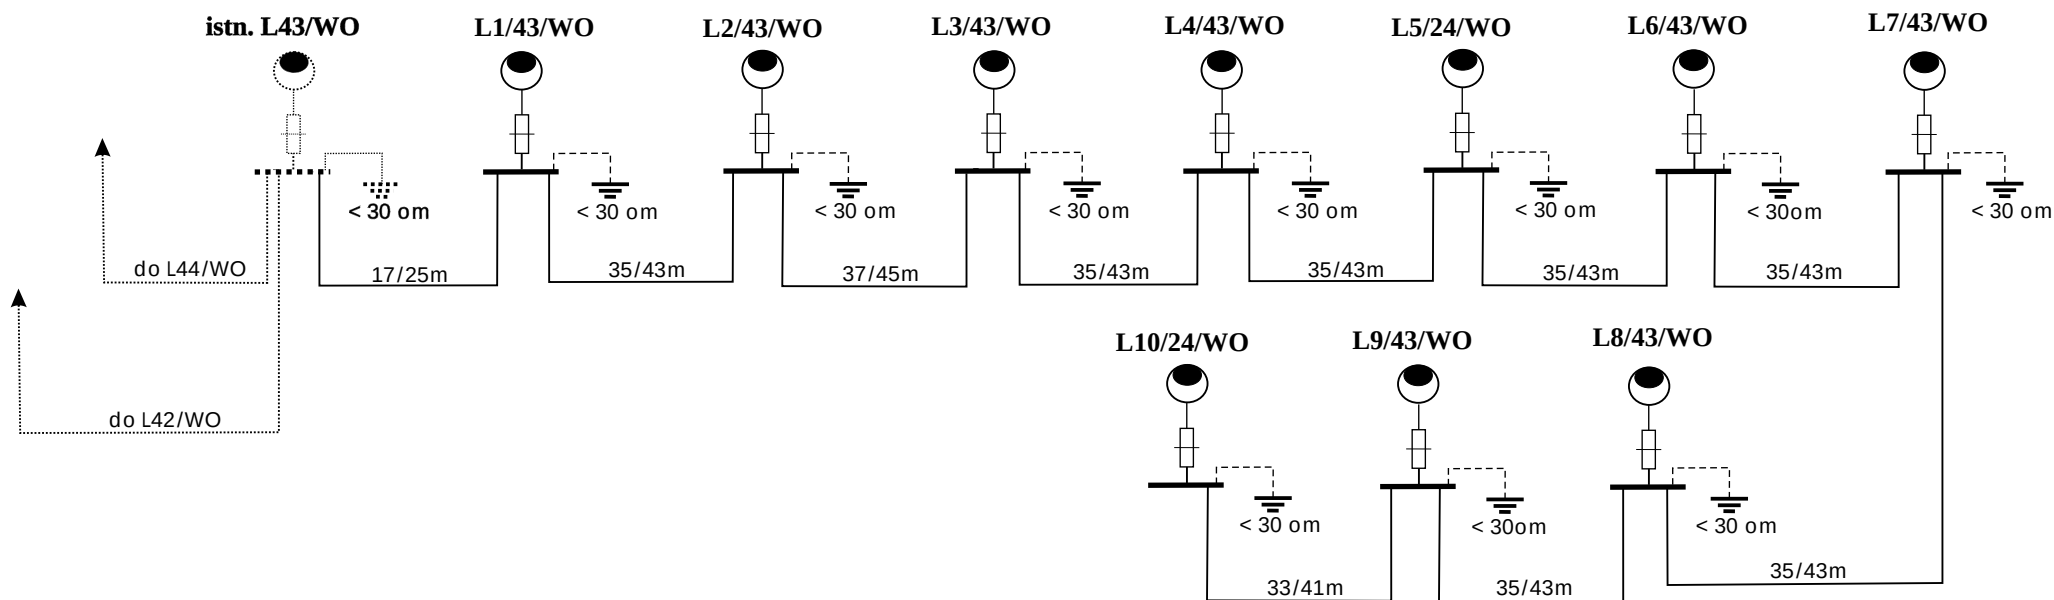

Projektowany kabel YAKXS 4x35mm² - 412m

Rys. nr 2

	Data opracowania: Październik 2025
Schemat rozwinięty budowy oświetlenia ulicznego w miejscowości Rymanów ul..Zielona	Inwestor: Gmina Rymanów ul..Mitkowskiego 14a 38-480 Rymanów
	Projektował: