


UKŁAD TN-C
Ochrona od porażeń:
SZYBKIE WYŁĄCZENIE
ZASILANIA

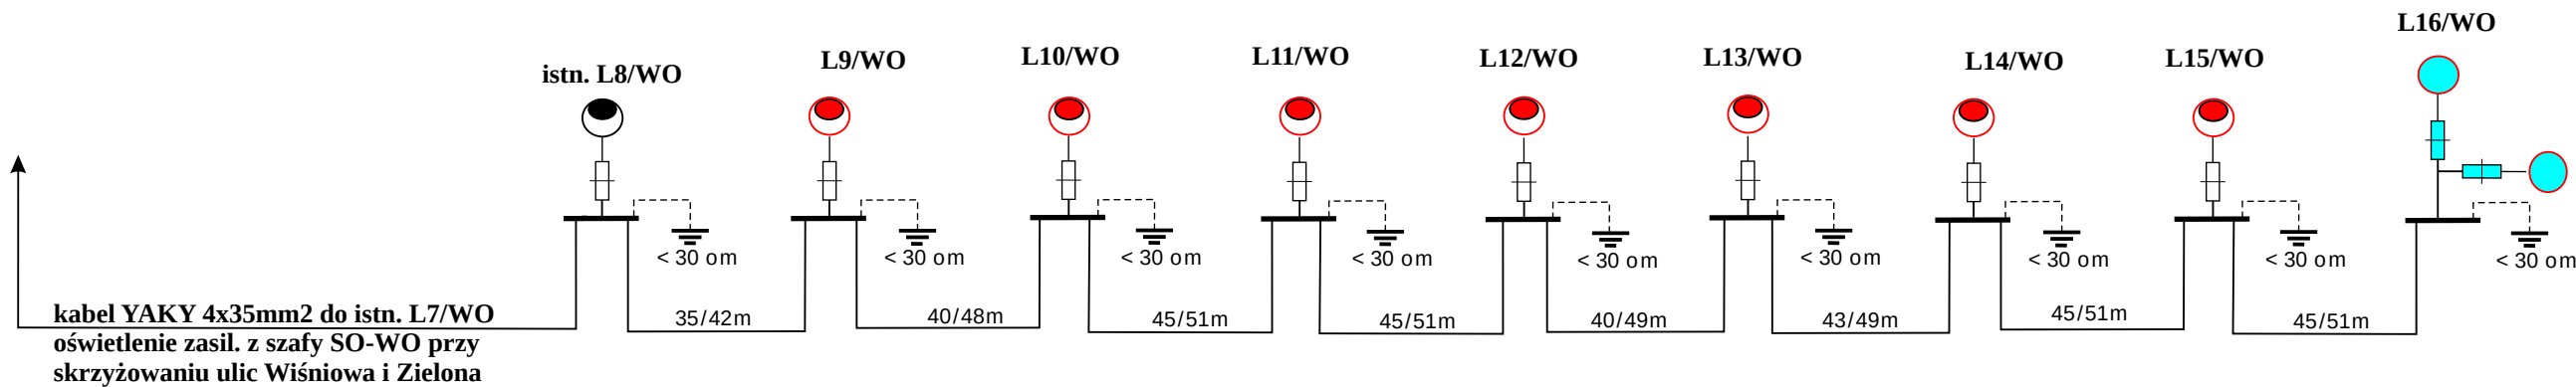

L

Oprawa LED CUDDLE 72 (4000K) wg zestawienia, II klasa ochronności

Złącze IZK z wkładką topikowa
BiWts 2A

Słup SAL - 9 aluminiowy anodowany oksydowany w kolorze C-32
C-45 od spodu zabezpieczony elastomerem z wysięgnikiem WŁ1/1,5/3,2/5
na fundamencie betonowym B-71 wg. zestawienia

Projektowany kabel YAKXS 4x35mm2 - 392m

	Data opracowania: Listopad 2019
Schemat rozwinięty budowy oświetlenia ulicznego w miejscowości Sieniawa ul.Nad Zalewem dz. nr ewid 1135/14 i 1145	Inwestor: Gmina Rymanów ul..Miłkowskiego 14a 38-480 Rymanów
	Projektował: