


UKŁAD TN-C

Ochrona od porażeń:

SZYBKE WYŁĄCZENIE

ZASILANIA

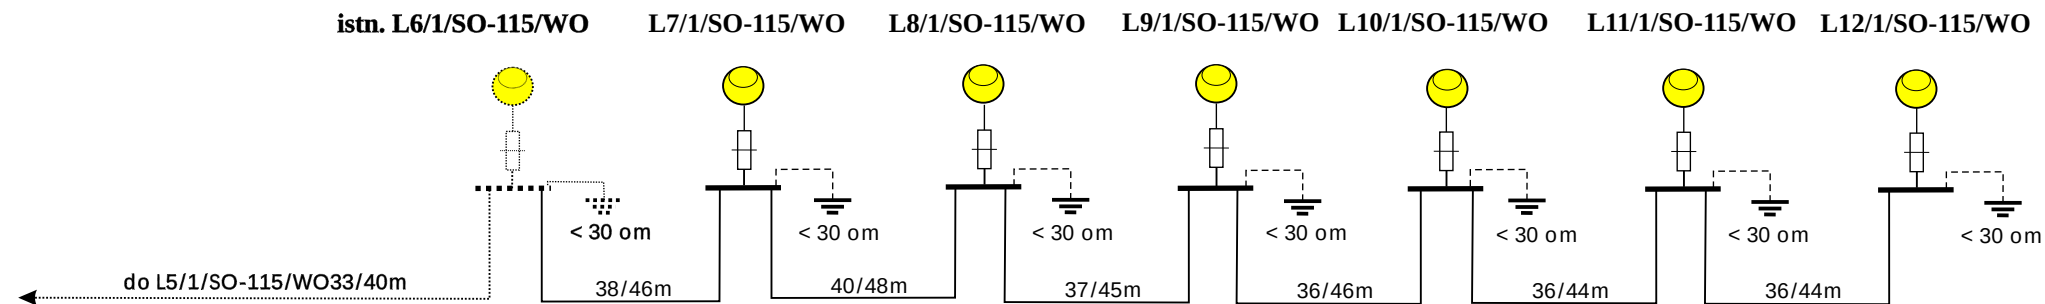

- L

Oprawa LED ISKRA 36 (4000K), II klasa ochronności wg. zestawienia montażowego
- Złącze IZK z wkładką topikowa
BiWts 2A
- Słup SAL aluminiowy anodowany oksydowany w kolorze C-32 zabezpieczony od spodu elastomerem na fundamencie betonowym B-60 wg. zestawienia montażowego

Projektowany kabel YAKXS 4x35mm2 - 432m

	Data opracowania: Listopad 2025
Schemat rozwinięty budowy oświetlenia ulicznego w miejscowości Wróblík Szlachecki ul..Sicińska	Inwestor: Gmina Rymanów ul..Miłkowskiego 14a 38-480 Rymanów
	Projektował: