

Przekroje konstrukcyjne




1:50

Przewężenie




od km 0+000,00 do km 0+176,35

Przewężenie
od km 0+017,00 do km 0+023,00

od km 0+176,35 do km 0+573,27
od km 0+834,25 do km 0+909,32

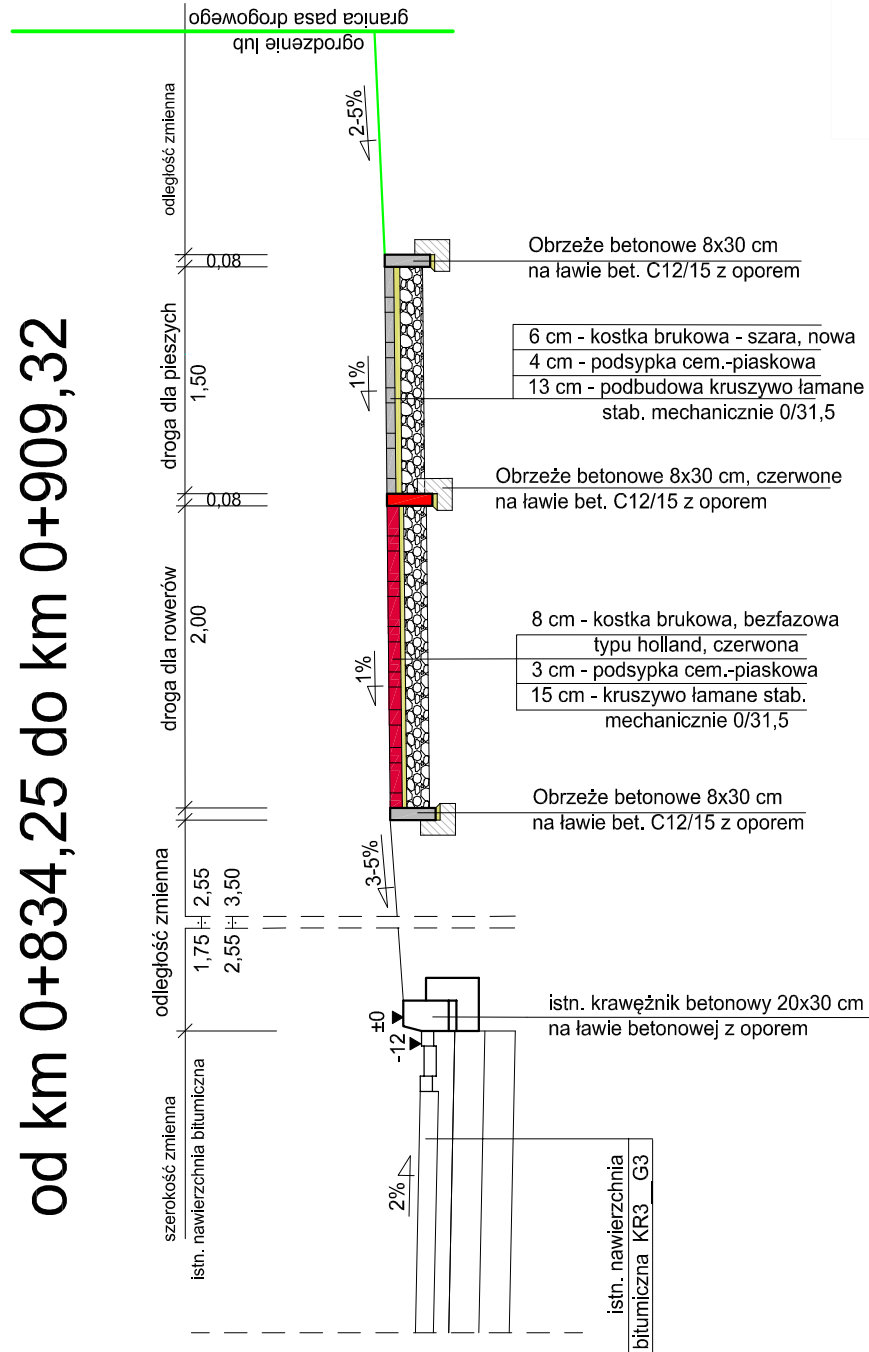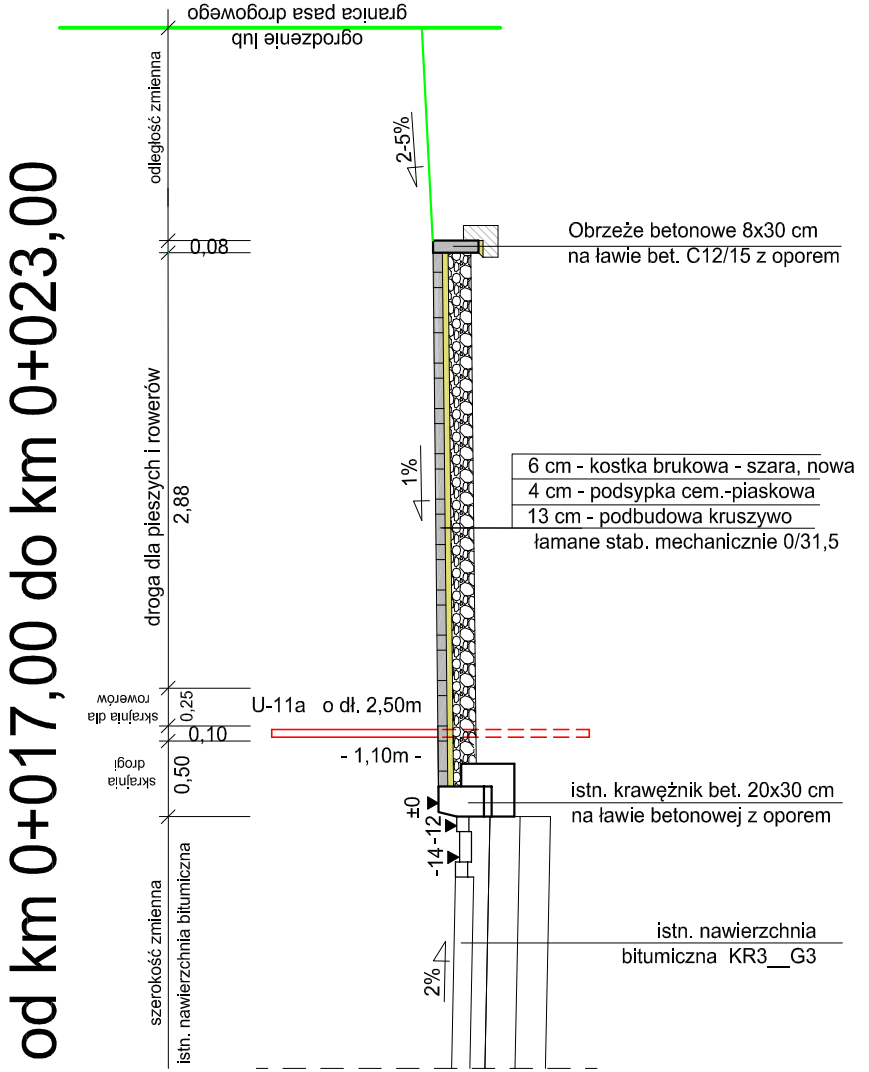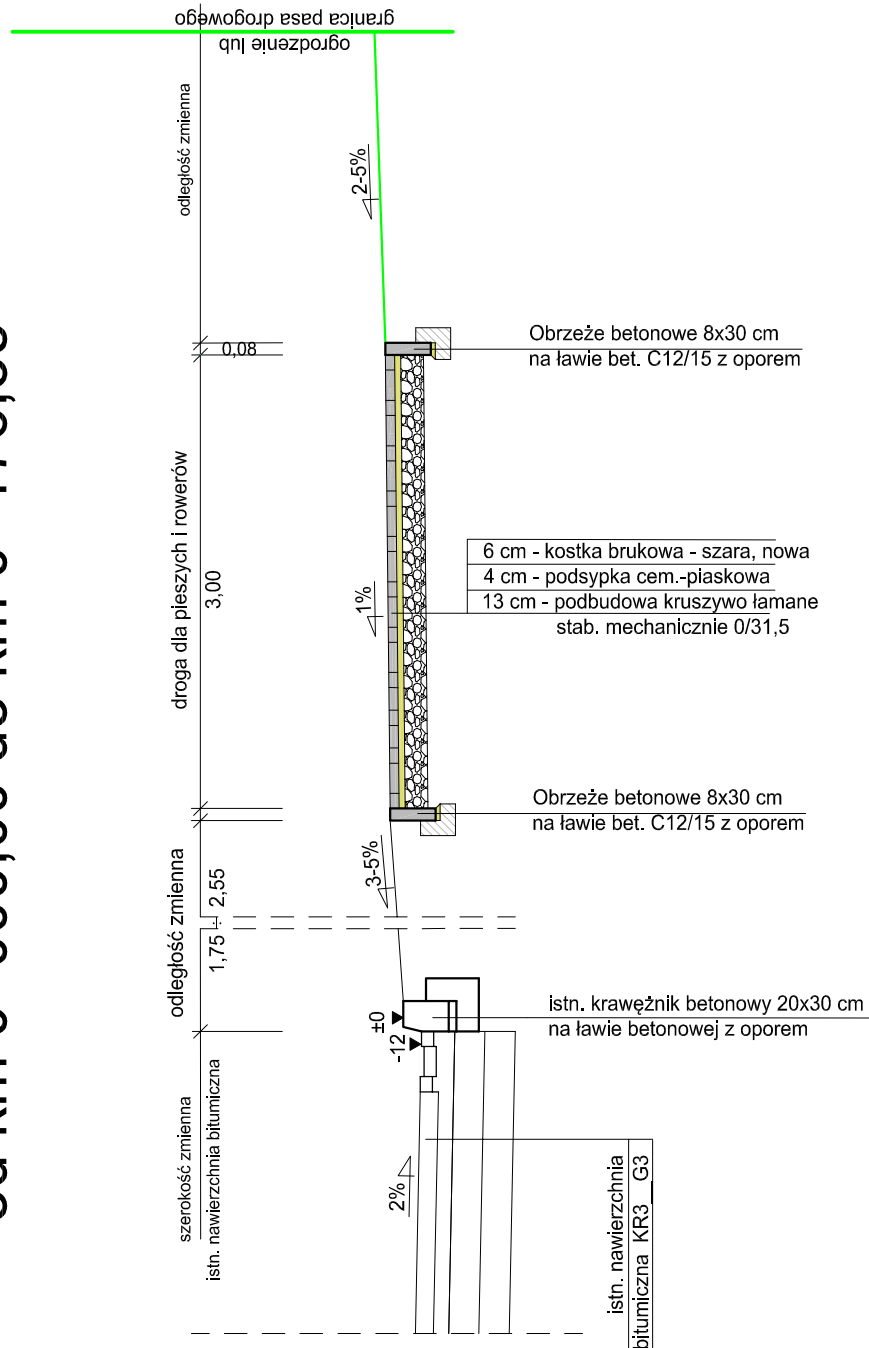

Przekrój przez przepust

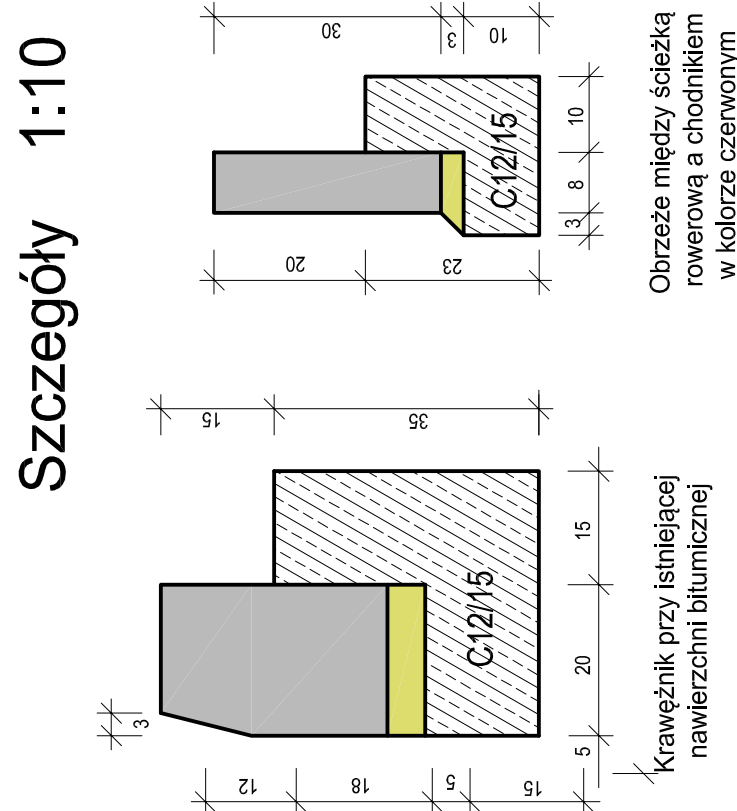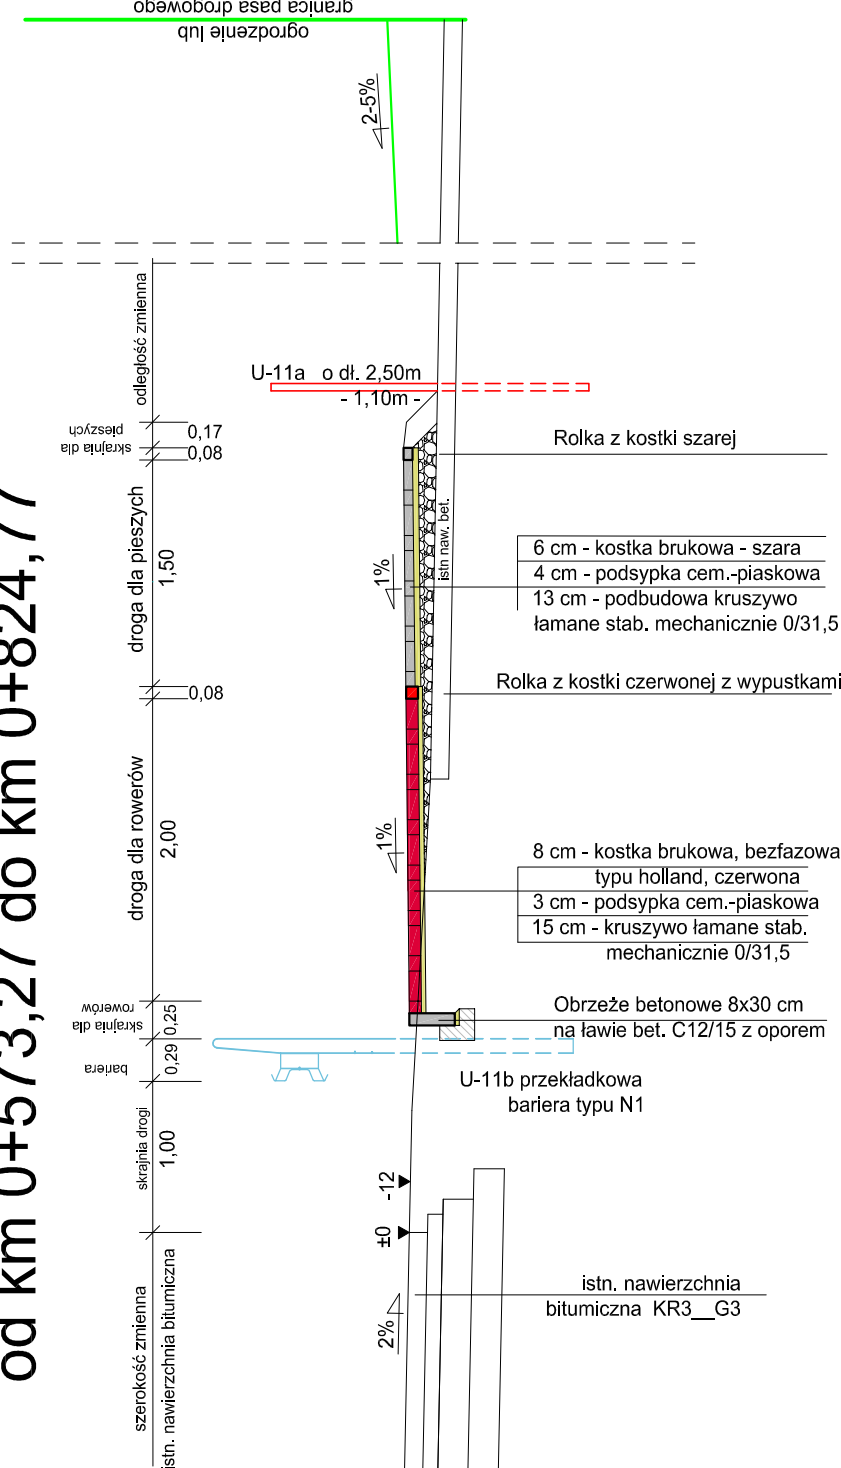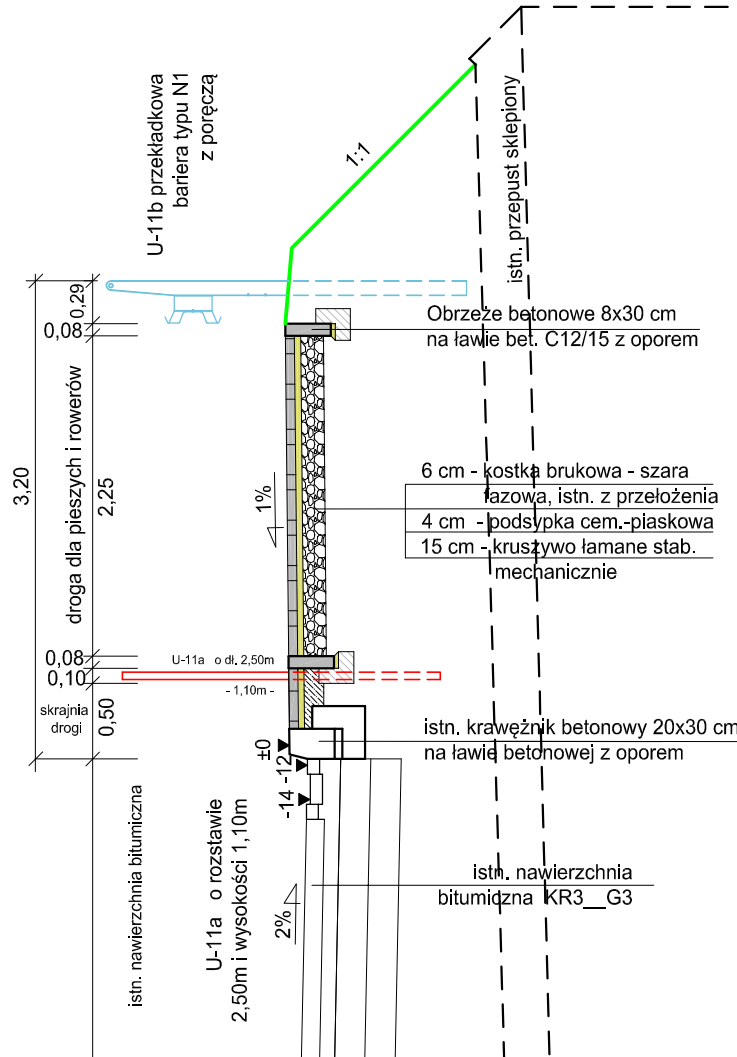

Obrzeże między ścieżką rowerową a chodnikiem w kolorze czerwonym

trawężnik przy istniejącej nawierzchni bitumicznej

Szczegóły 1:10

Wynawca:	Usługi Projektowe i Nadzory inż. Jerzy Kurczuk ul. Kamienna 11/2 22-400 Zamość		Investor:	Gmina Miejska Hrubieszów ul. mjr. H. Dobrzańskiego "Hubala" 1 22-500 Hrubieszów	
Nazwa Inwestycji:	Przebudowa ul. Wyzwolenia poprzez budowę drogi dla rowerów oraz dla pieszych i rowerów w ramach projektu pn. "Hrubieszów - opracowanie dokumentacji w ramach wsparcia rozwoju miast POPT 2017-2020".				
Tytuł rysunku:	PRZEKRÓJ KONSTRUKCYJNY				
Stadium:	PROJEKT BUDOWLANY				
Projektant:	inż. Jerzy Kurczuk BGPk-VI-8387/56/89		Data:		X. 2022r.
Sprawdzający:	mgr inż. Marek Kurczuk LUB/0027/POOD/07		Skala:		1:50
			Nr rysunku:		3