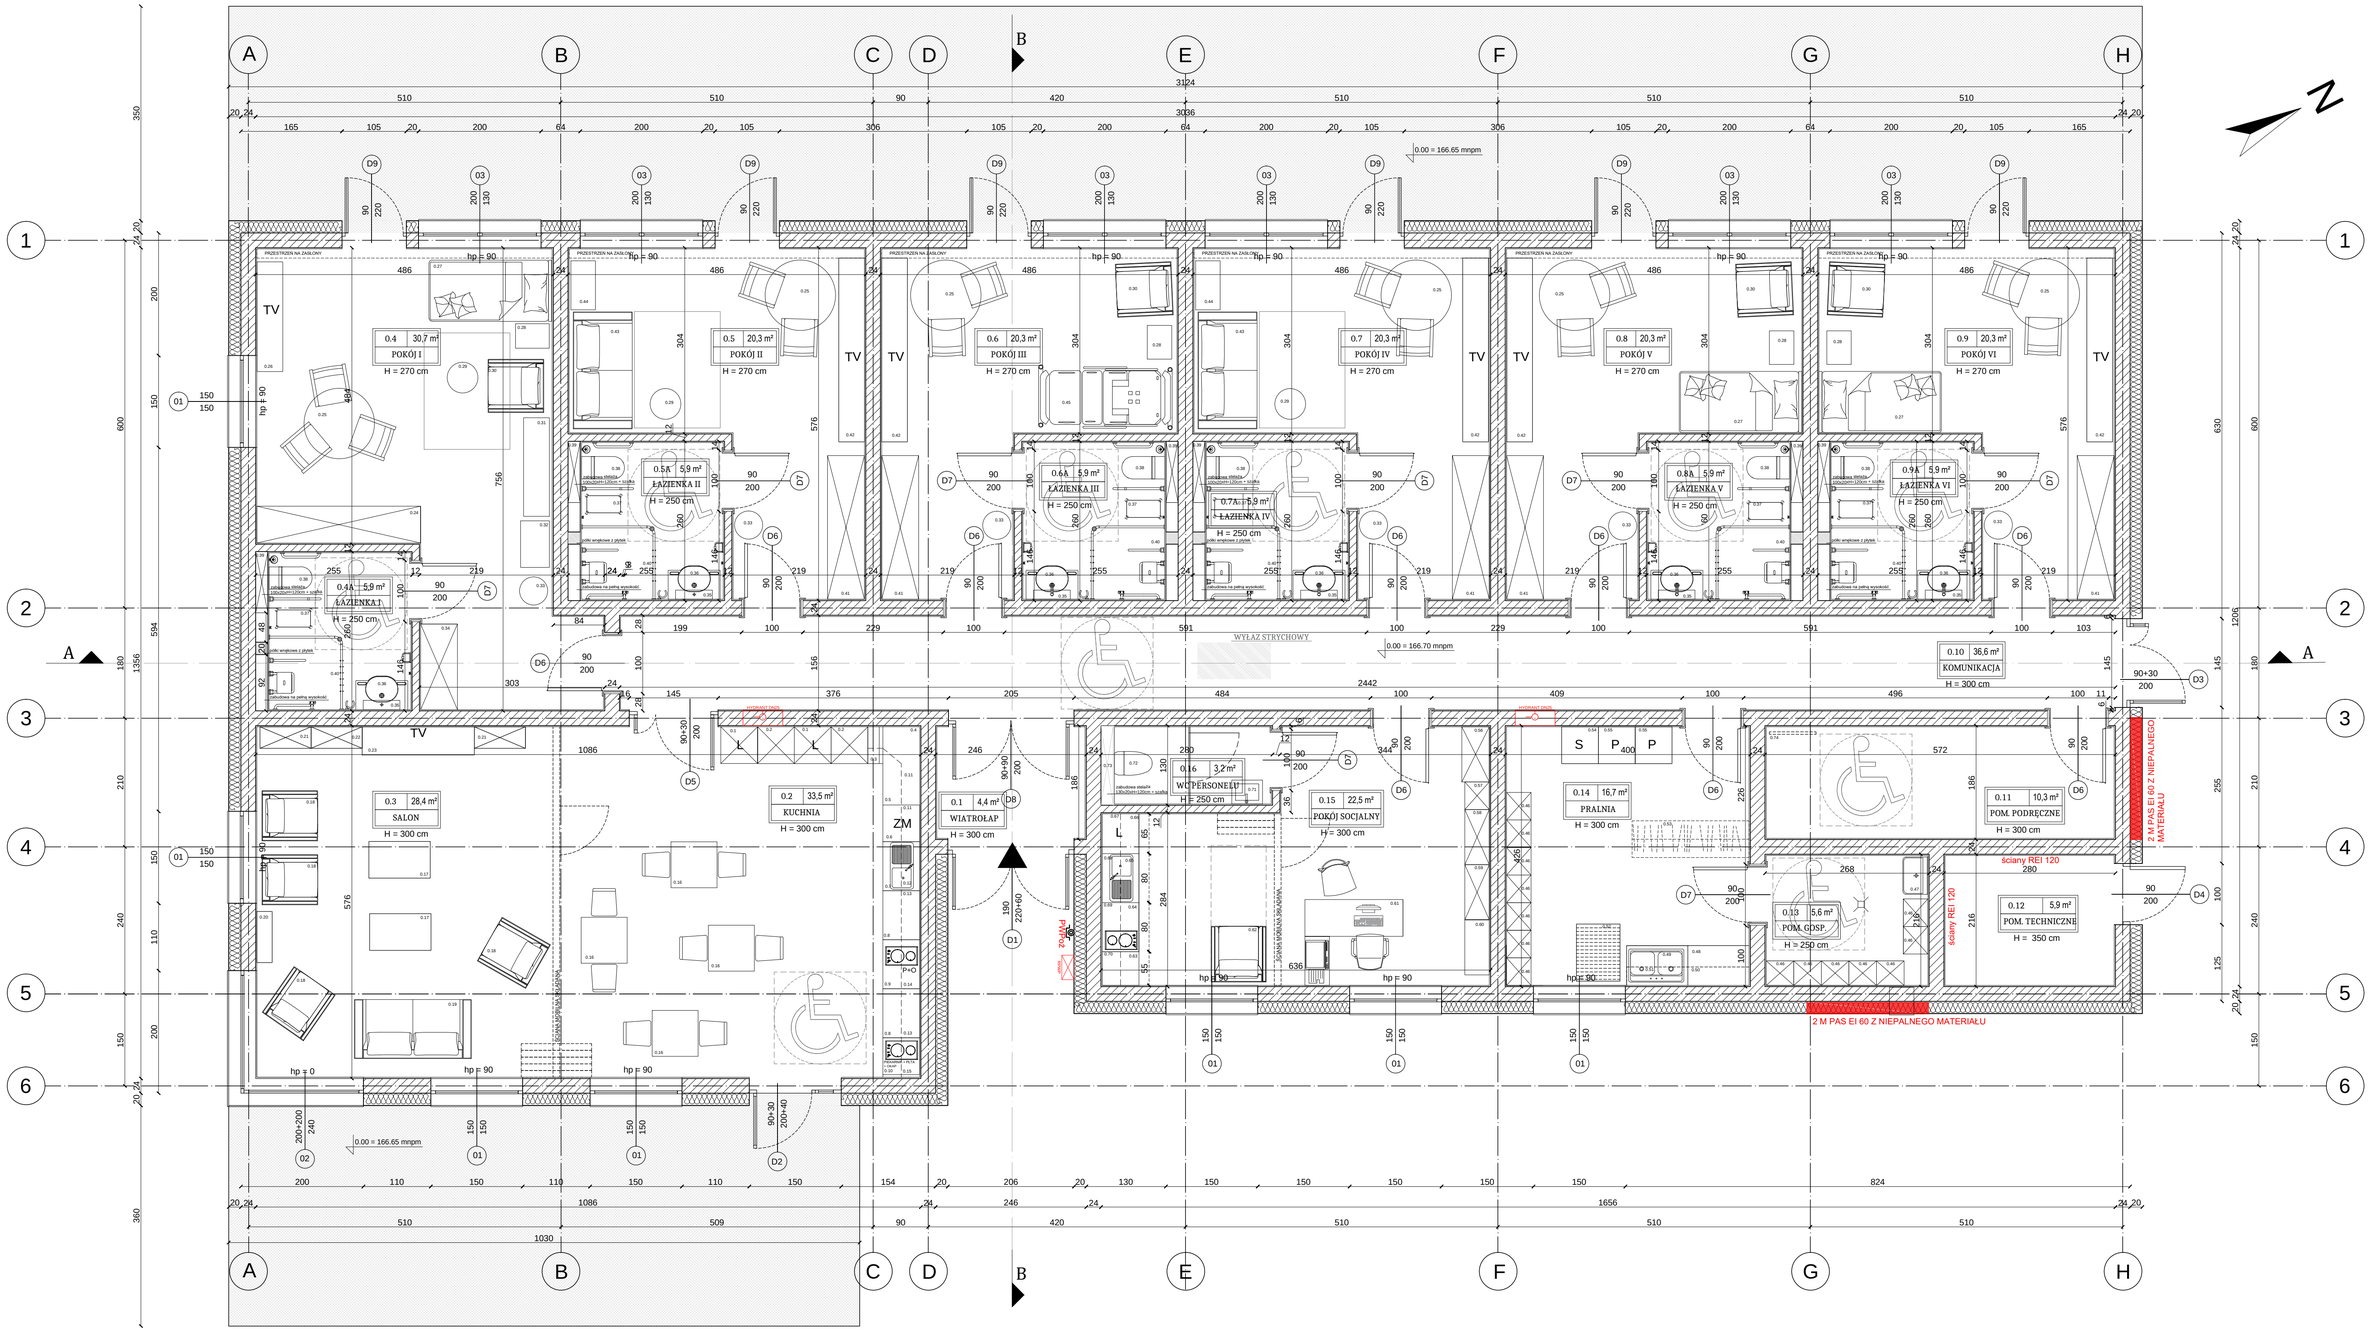

	NR.	opis	wymiar - - 1cm		kolor
0.2		**KUCHNIA**			
	(Zst) 0.1	lodówka do zabudowy	60x60x200cm	fronty frezowane kolor kremowy	
	(Zst) 0.2	wysoka szafka z półkami i szufladami	60x60x200cm	fronty frezowane kolor kremowy	
	0.3	szafka cargo	20x60cm	fronty frezowane kolor kremowy	
	0.4	narożna szafka ścienna	46x100cm	fronty prawnoodpodobne , jesion	
	0.5	narożna szafka stojąca z systemem magic corner	128x68cm	fronty frezowane kolor kremowy	
	0.6	zmywarka do zabudowy	60cm	fronty frezowane kolor kremowy	
	0.7	szafka ze zlewozmywakiem	80cm	fronty frezowane kolor kremowy	
	(Zst) 0.8	szafka z szufladami	80cm	fronty frezowane kolor kremowy	
	0.9	szafka z szufladami i płytą indukcyjną	80cm	fronty frezowane kolor kremowy	
	0.10	szafka z piekarnikiem i płytą indukcyjną	80cm	fronty frezowane kolor kremowy	
	(Zst) 0.11	szafka z półkami wisząca	60x37x200cm	fronty prawnoodpodobne , jesion	
	0.12	szafka z półkami wisząca	80x37x200cm	fronty prawnoodpodobne , jesion	
	(Zst) 0.13	szafka z półkami wisząca	80x37x200cm	fronty prawnoodpodobne , jesion	
	0.14	szafka do zabudowy okapu	80x37x200cm	fronty prawnoodpodobne , jesion	
	0.15	szafka do zabudowy okapu	60x37x200cm	fronty prawnoodpodobne , jesion	
	(Ast) 0.16	stół roskładany + dwa krzesła	80/120x70cm	okleina dębowa / krzesła brązowe	
0.3		**SALON**			
	(Zst) 0.17	Stolik kawowy prostokątny z szufladą	100x60x45cm	dąb	
	(Ast) 0.18	fotel	99x38x90cm	bez	
	0.19	sofa trzyosobowa z szerokiegiem	252x164x83cm	bez	
	(Zst) 0.20	półka wisząca	83.4x39x25cm	dąb	
	(Zst) 0.21	regał	83.4x198x35cm	dąb	
	0.22	witryna	83.4x198x35cm	dąb	
	0.23	szafka RTV + telewizor 65"	183.2x56x46cm	dąb	
0.4		**POKÓJ**			
	0.24	szafa ubraniowa z drzwiami, szufladami, półkami	260x60.4x236.4cm	fronty szarobezowy frezowane	
	0.25	stół okrągły + 3 krzesła	D=115cm, 75cm + H	stół - fornir dębowy, krzesła - nogi dębowe, siedzisko ze skóry	
	0.26	szafka RTV z frontami przesuwnymi	52x42x178.8cm	okleina dębowa	
	0.27	łóżko z dwoma pojemnikami i materacem	209x167x100cm	okleina dębowa	
	0.28	komoda, dwie szuflady	40x48x55cm	okleina dębowa	
	0.29	stolik na kółkach	D=50cm, 55cm + H	okleina dębowa	
	0.30	fotel	99x92x90cm	beżowy	
	0.31	krzesło	160.8x42x83.2cm	okleina dębowa	
	0.32	toaletka	76x47x76cm	bambus	
	0.33	puf z pojemnikiem	D=60cm, 42cm + H	beżowy	
	0.34	szafa ubraniowa z drzwiami, szufladami, półkami	140x62.4x236.4cm	fronty szarobezowy frezowane	

	NR.	opis	wymiar - - 1cm		kolor
0.5 0.7		**POKÓJ II, POKÓJ IV**			
	(Zst) 0.25	stół okrągły + 2 krzesła	D=115cm, 75cm + H	stół - fornir dębowy, krzesła - nogi dębowe, siedzisko ze skóry	
	(Zst) 0.29	stolik na kółkach	D=50cm, 55cm + H	okleina dębowa	
	(Zst) 0.33	puf z pojemnikiem	D=60cm, 42cm + H	beżowy	
	(Zst) 0.41	szafa ubraniowa - drzwi, półki , szuflady, otwarty słupek	234.7x60.4x236.4cm	fronty szarobezowy frezowane	
	(Zst) 0.42	meblościanka	300x42x231cm	imitacja dębu bezpowanego na biało	
	(Zst) 0.43	sofa z funkcją spania i pojemnikiem	D=50cm, 55cm + H	szarobeżowa	
	(Zst) 0.44	szafka	80x40x126	dąb	
0.6		**POKÓJ III**			
	0.25	stół okrągły + 2 krzesła	D=115cm, 75cm + H	stół - fornir dębowy, krzesła - nogi dębowe, siedzisko ze skóry	
	0.28	komoda, dwie szuflady	40x48x55cm	okleina dębowa	
	0.30	fotel	99x82x90cm	beżowy	
	0.33	puf z pojemnikiem	D=60cm, 42cm + H	beżowy	
	0.41	szafa ubraniowa - drzwi, półki , szuflady, otwarty słupek	234.7x60.4x236.4cm	fronty szarobezowy frezowane	
	0.42	meblościanka	300x42x231cm	imitacja dębu bezpowanego na biało	
	0.45	łóżko rehabilitacyjne elektryczne + materac	102x218x123cm	buk	
0.8 0.9		**POKÓJ V, POKÓJ VI**			
	0.25	stół okrągły + 2 krzesła	D=115cm, 75cm + H	stół - fornir dębowy, krzesła - nogi dębowe, siedzisko ze skóry	
	0.28	komoda, dwie szuflady	40x48x55cm	okleina dębowa	
	0.30	fotel	99x82x90cm	beżowy	
	0.33	puf z pojemnikiem	D=60cm, 42cm + H	beżowy	
	0.41	szafa ubraniowa - drzwi, półki , szuflady, otwarty słupek	234.7x60.4x236.4cm	fronty szarobezowy frezowane	
	0.42	meblościanka	300x42x231cm	imitacja dębu bezpowanego na biało	
	0.43	sofa z funkcją spania i pojemnikiem	D=50cm, 55cm + H	szarobeżowa	
	0.44	szafka	80x40x126	dąb	
0.5A 0.6A 0.7A 0.8A / 0.9A		**ŁAZIENKA**			
	(Ast) 0.35	szafka wisząca z lustrem i oświetleniem	60x35x95cm	imitacja dębu	
	(Ast) 0.36	umywalka ze zintegrowanymi uchwytami, baterią	85x55x13	odlew mineralny biały	
	(Ast) 0.37	kosz na pranie jezdny	35x28x79cm	antracyt / bez	
	(Ast) 0.38	wc 70cm przystosowane do osób niepełnosprawnych z uchwytem prostym 60cm i uchylnym 85cm		uchwyty czarne, wc biały	
	(Ast) 0.39	szafka nad gejserem	100x20x130cm	płyta laminowana dąb	
	(Ast) 0.40	drążek prysznicowy narożny z zasłoną, ławeczka prysznicowa, pionowy kątowy z uchwytem na słuchawkę, uchwyt ścienny		czarne	

	NR.	opis	wymiar - - 1cm		kolor
0.15		**POKÓJ SOCJALNY**			
	0.56	metalowa szafa pracownicza zamykana na kluczyk	90x45x185cm	bezowa	
	0.57	szafka metalowa zamykana na kluczyk	45x40x185cm	bezowa	
	0.58	witryna metalowa zamykana na kluczyk	90x40x185cm	bezowa	
	0.59	szafa metalowa zamykana na kluczyk	60x40x185cm	bezowa	
	0.60	niska szafka metalowa zamykana na kluczyk	90x40x93cm	bezowa	
	0.61	biurko narożne + kontenerek + fotel obrotowy + krzesło	160+140x78,5 + 45x44+65cm	dąb	
	0.62	kompaktowa ziębiowa rozkładana sofa	223x90x86cm	bezowy	
	0.63	szafka z szufladami	50cm	fronty frezowane kolor kremowy	
	0.64	szafka z szufladami i płytą indukcyjną dwupalnikową	80cm	fronty frezowane kolor kremowy	
	0.65	szafka ze zlewozmywakiem jednokomorowym z ociekaczami i wysuwaną szufladą z sortownikiem na odpady	80cm	fronty frezowane kolor kremowy	
	0.66	lodówka podblatowa do zabudowy	60cm	fronty frezowane kolor kremowy	
	0.67	szafka wisząca	65cm	fronty prawnoodpodobne , jesion	
	0.68	szafka wisząca	80cm	fronty prawnoodpodobne , jesion	
	0.69	szafka wisząca z zabudowanym okapem	80cm	fronty prawnoodpodobne , jesion	
	0.70	szafka wisząca	55cm	fronty prawnoodpodobne , jesion	
0.16		**WC PERSONELU**			
	0.71	szafka wisząca podumywalkowa z umywalką	50x39x57cm	bez	
	0.72	wc podwieszane	130x20x130cm	bez	
	0.73	szafka do zabudowy nad gejserem		bez	
0.11		**POMIESZCZENIE PODRĘCZNE**			
	(Ubort) 0.74	krzesło składne	42x43x81cm	czarny	
0.13		**POMIESZCZENIE GOSPODARCZE**			
	(Zst) 0.46	szafka metalowa zamykana na kluczyk	45x40x185cm	pastelowy zielony 4szt. bezowy 3szt	
	0.47	komoda gospodarcza + bateria z wyciąganą wlewką	61x42x90cm	biały	
0.14		**PRALNIA**			
	0.46	szafka metalowa zamykana na kluczyk	45x40x185cm	pastelowy zielony 4szt. bezowy 3szt	
	0.48	szafka z szufladami + blat	100cm	dąb	
	0.49	szafka ze zlewozmywakiem dwukomorowym + blat	100cm	dąb	
	0.50	szafka wisząca z półkami, zamykana	100cm	dąb	
	0.51	szafka wisząca z półkami, zamykana	100cm	dąb	
	0.52	suszarka na pranie składana	173x69x131cm	czarny	
	0.53	suszarka na pranie składana	174x61x97cm	biały	
	0.54	suszarka elektryczna	60x45x85cm	biały	
	(Zst) 0.55	pralka	60x60x85cm	biały	

NR.	NAZWA POMIESZCENIA	POWIERZCHNIA (m²)	POSADZKA
0.1	WIATROŁAP	4,40	KAFELKI
0.2	KUCHNIA	33,50	KAFELKI
0.3	SALON	28,40	KAFELKI
0.4	POKÓJ I	30,70	KAFELKI + PANELE
0.4A	ŁAZIENKA I	5,90	KAFELKI
0.5	POKÓJ II	20,30	KAFELKI + PANELE
0.5A	ŁAZIENKA II	5,90	KAFELKI
0.6	POKÓJ III	20,30	KAFELKI + PANELE
0.6A	ŁAZIENKA III	5,90	KAFELKI
0.7	POKÓJ IV	20,30	KAFELKI + PANELE
0.7A	ŁAZIENKA IV	5,90	KAFELKI
0.8	POKÓJ V	20,30	KAFELKI + PANELE
0.8A	ŁAZIENKA V	5,90	KAFELKI
0.9	POKÓJ VI	20,30	KAFELKI + PANELE
0.9A	ŁAZIENKA VI	5,90	KAFELKI
0.10	KOMUNIKACJA	36,60	KAFELKI
0.11	POMIESZCZENIE PODRĘCZNE	10,30	KAFELKI
0.12	POMIESZCZENIE TECHNICZNE	5,90	KAFELKI
0.13	POMIESZCZENIE GOSPODARCZE	5,60	KAFELKI
0.14	PRALNIA	16,70	KAFELKI
0.15	POKÓJ SOCJALNY	22,50	KAFELKI + PANELE
0.16	WC PERSONELU	3,20	KAFELKI
	SUMA POWIERZCHNI	**334,70 m²**	

Jednostka projektowa:	FOTON OZE SP. Z O.O. UL. KORFANTEGO 4B/11 76-200 SŁUPSK
Tytuł rysunku:	RZUT PRZYZIEMIA
Nazwa obiektu budowlanego:	**BUDYNEK ZAMIESZKANIA ZBIOROWEGO DLA POTRZEB MIESZKALNICTWA WSPOMAGANEGO I TRENINGOWEGO WRAZ Z NIEZBĘDNĄ INFRASTRUKTURĄ TECHNICZNĄ ORAZ ZAGOSPODAROWANIEM TERENU**
Adres obiektu budowlanego:	DZIAŁKA: 203/3, 203/2; OBRĘB BORZYSZKOWY; GMINA LIPNICA IDENTYFIKATOR DZIAŁKI: 220105_2.0002.203/3, 220105_2.0002.203/2
Inwestor:	Gmina Lipnica ul. Józefa Słomińskiego 19, 77-130 Lipnica
Projektant:	*mgr inż. arch. Joanna Winiksztn* uprawnienia budowlane do projektowania i kierowania robotami budowlanymi bez ograniczeń w specjalności architektoniczno-budowlanej w PO/KK/098/05 — Podpis:
Sprawdzający:	*mgr inż. arch. Katarzyna Korołczuk* uprawnienia budowlane do projektowania bez ograniczeń w specjalności architektonicznej *SLO/PO/KK/2012* — Podpis:
Asystent projektanta:	inż. arch. Natalia Semmerling-Jankowska — Podpis:

DATA:	SKALA:	BRANŻA:	FAZA:	NR RYS.:
17.01.2026 r.	1:50	ARCHITEKTURA	PROJEKT AB	1A