


ELEWACJA POŁUDNIOWO-WSCHODNIA

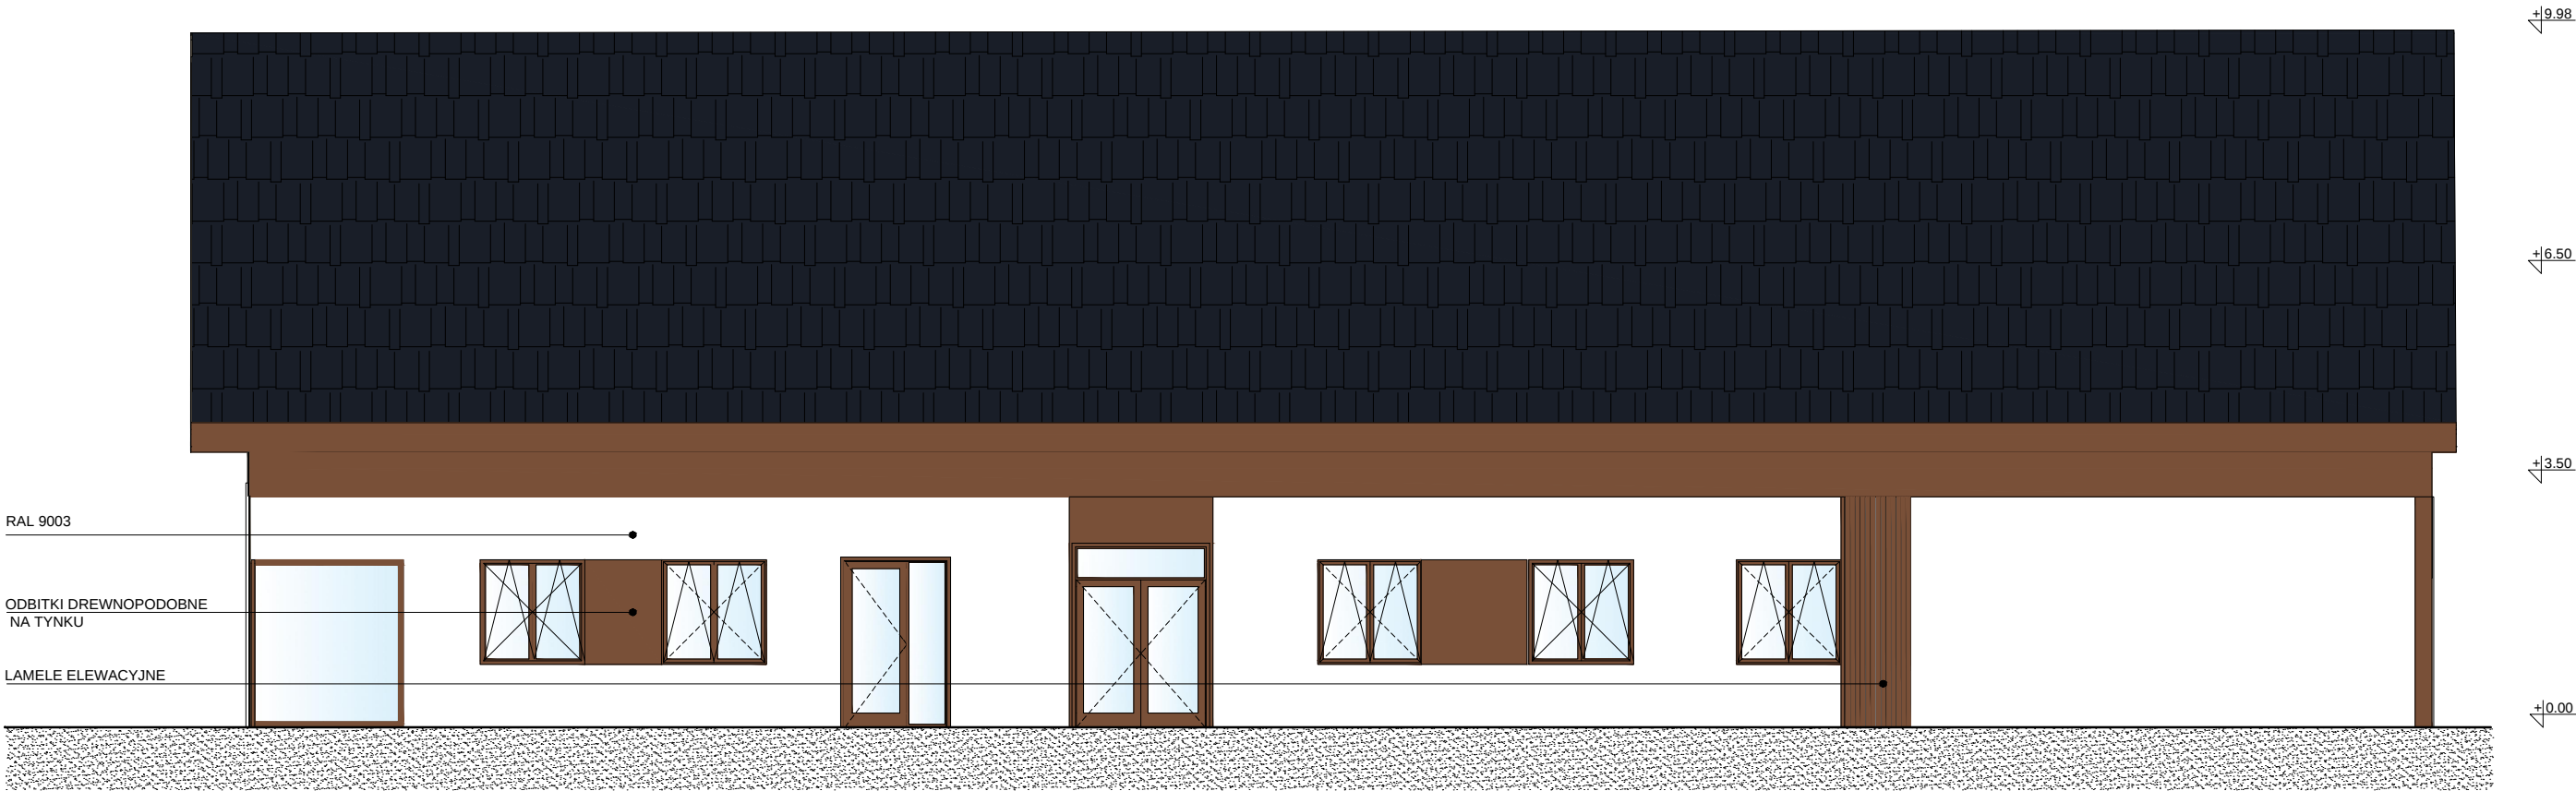

UWAGA
Zgodnie z zasadami zamówień publicznych można zastosować kolory, materiały i rozwiązania równoważne, które w żadnym stopniu nie obniżają standardu i nie zmieniają zasad oraz rozwiązań technicznych i kolorystycznych przyjętych w projekcie.

- Wszystkie wymiary należy sprawdzić na budowie
- Prace wykonywać zgodnie z obowiązującymi przepisami, normami i sztuką budowlaną
- Rysunki analizować z wizualizacjami
- Wszystkie kolory do konsultacji na etapie wykonywania inwestycji z inwestorem / projektantem

- STOLARKA OKIENNA**
- aluminium
- według zestawienia stolarki
- Kolor: drewnopodobne - dąb winchester
- STOLARKA DRZWIOWA**
- aluminium
- według zestawienia stolarki
- Kolor: drewnopodobne - dąb winchester
- LAMELE**
- elewacyjne aluminiowe - drewnopodobne (dąb winchester)

- ODBITKI**
- drewnopodobne na tynku - w kolorze nturalnego drewna, dopasowane do okien

- DACH**
- dachówka ceramiczna w kolorze antracytowym RAL 7016
- obróbki blacharskie i parapety wykonać z blachy ocynk w kolorze dopadowanym do dachówki
- wszystkie rynny i rury spustowe z blachy ocynk w kolorze dopasowanym do dachówki

- WYKOŃCZENIE**
- Tynk cienkowarstwowy silikonowy w kolorze białym (RAL 9003)



Jednostka projektowa: FOTON OZE SP. Z O.O. UL. KORFANTEGO 4B/11 76-200 SŁUPSK				
Tytuł rysunku: ELEWACJA POŁUDNIOWO-WSCHODNIA				
Nazwa obiektu budowlanego: BUDYNEK ZAMIESZKANIA ZBIOROWEGO DLA POTRZEB MIESZKALNICTWA WSPOMAGANEGO I TRENINGOWEGO WRAZ Z NIEZBĘDNĄ INFRASTRUKTURĄ TECHNICZNĄ ORAZ ZAGOSPODAROWANIEM TERENU				
Adres obiektu budowlanego: DZIAŁKA: 203/3, 203/2; OBRĘB BORZYSZKOWY; GMINA LIPNICA IDENTYFIKATOR DZIAŁKI: 220105_2.0002.203/3, 220105_2.0002.203/2				
Inwestor: Gmina Lipnica ul. Józefa Słomińskiego 19, 77-130 Lipnica				
Projektant:	mgr inż. arch. Joanna Winiakajtis uprawnienia budowlane do projektowania i kierownia robotami budowlanymi bez ograniczeń w specjalności architektoniczno-budowlanej nr PO/KK/098/05			Podpis:
Sprawdzający:	mgr inż. arch. Katarzyna Karolczuk uprawnienia budowlane do projektowania bez ograniczeń w specjalności architektonicznej 568/POOKK/2013			Podpis:
Asystent projektanta:	inż. arch. Natalia Semmerling-Jankowska			Podpis:
DATA: 17.01.2026 r.	SKALA: 1:100	BRANŻA: ARCHITEKTURA	FAZA: PROJEKT AB	NR RYS: 4A