



ROZDZIELNICA PWP NA ELEWACJI BUDYNKU Z
ZABUDOWANYM CERTYFIKOWANYM URZĄDZENIEM
SYGNALIZUJĄCO-STEROWNICZYM PWP

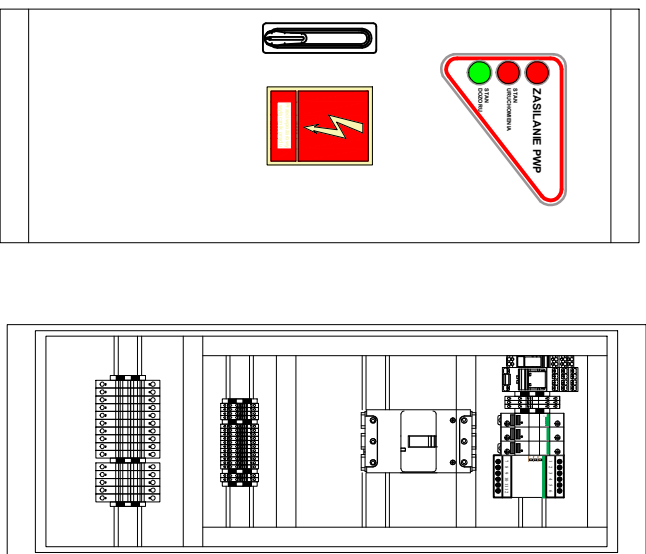

Schemat blokowy PWP

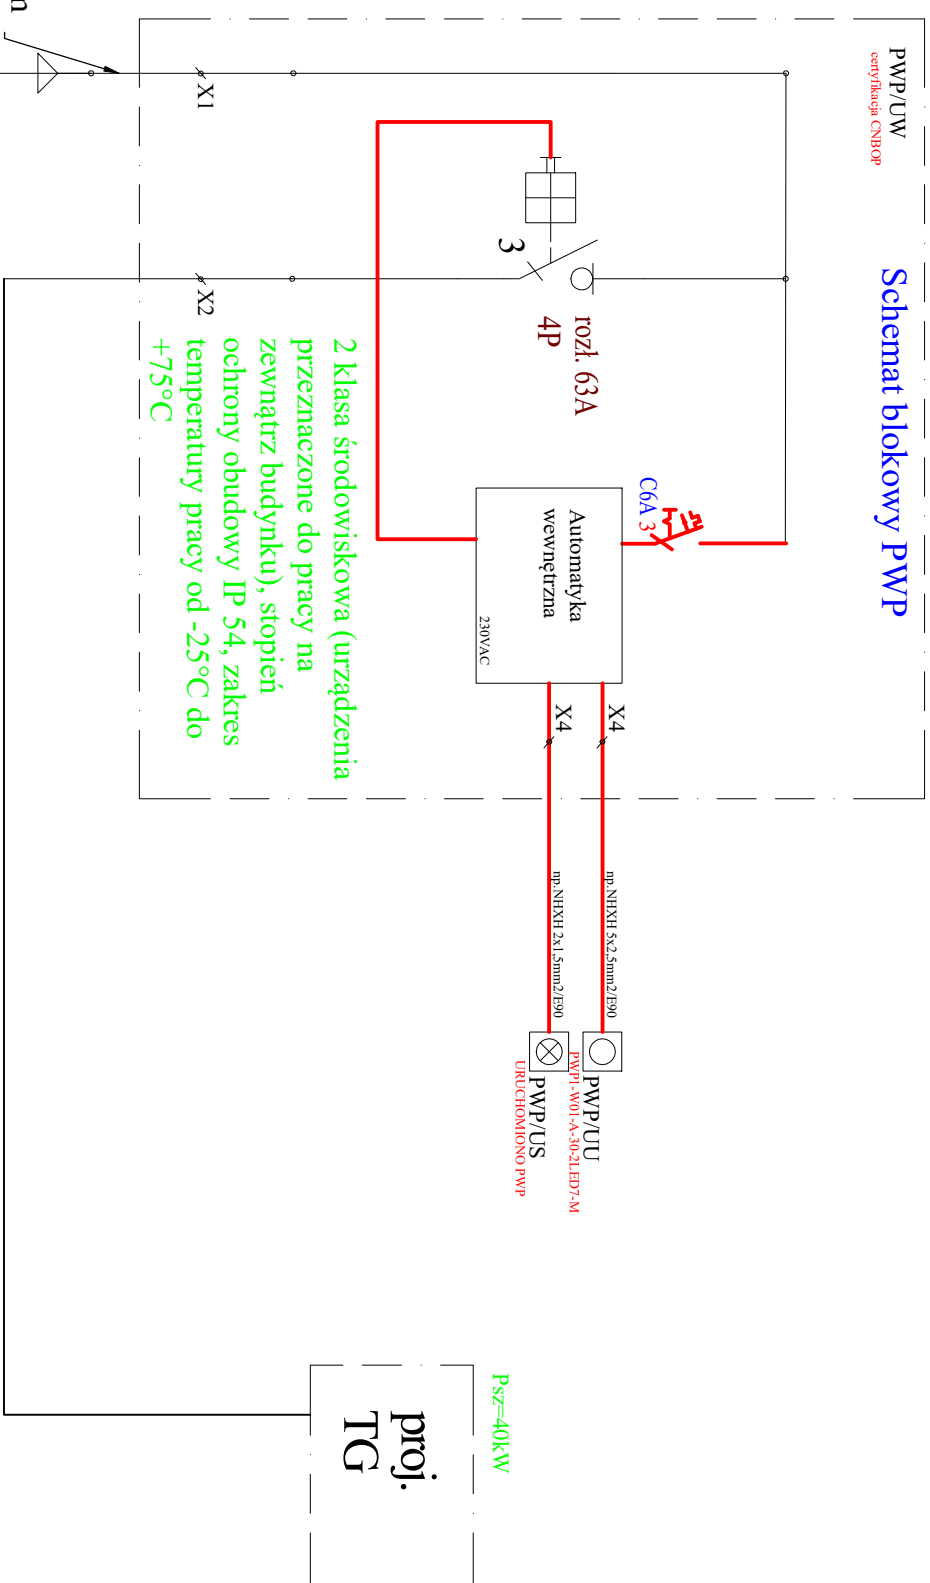

Zasilanie tablicy głównej TG -
5xH07Z-35mm² w RVS37; l=10m

NAZWA ZAMIERZENIA BUDOWLANEGO	
BUDOWA BUDYNKU ZAMIESZKANIA ZBIOROWEGO DLA POTRZEB MIESZKALNICTWA WSPOMAGANEGO	
ADRES: DZIAŁKA: 203/3, 203/2 OBRĘB BORZYSZKOWY GMINA LIPNICA IDENTYFIKATOR DZIAŁKI: 220105_2.0002.203/3; 220105_2.0002.203/2	
TYTUŁ RYSUNKU:	
Rozdzielnica RPWP. Schemat ideowy.	Branza elektryczna
IMIĘ I NAZWISKO PROJEKTANTA: MGR INŻ. ALEKSANDRA SZEWCZYK	PODPIS PROJEKTANTA:
NR UPR. AWIEN BUDOWLANY CH: POM/0428/PWB/E/21	
IMIĘ I NAZWISKO PROJEKTANTA SPRZĄDZAJĄCEGO: MGR INŻ. ZBIGNIEW WÓJCIK	PODPIS PROJEKTANTA:
NR UPR. AWIEN BUDOWLANY CH: AN/8346/172/86	
DATA SPORZĄDZENIA RYSUNKU:	NUMER RYSUNKU
02.03.2026 r	E-4