


Łączna moc systemu fotowoltaicznego = 38,76 kWp

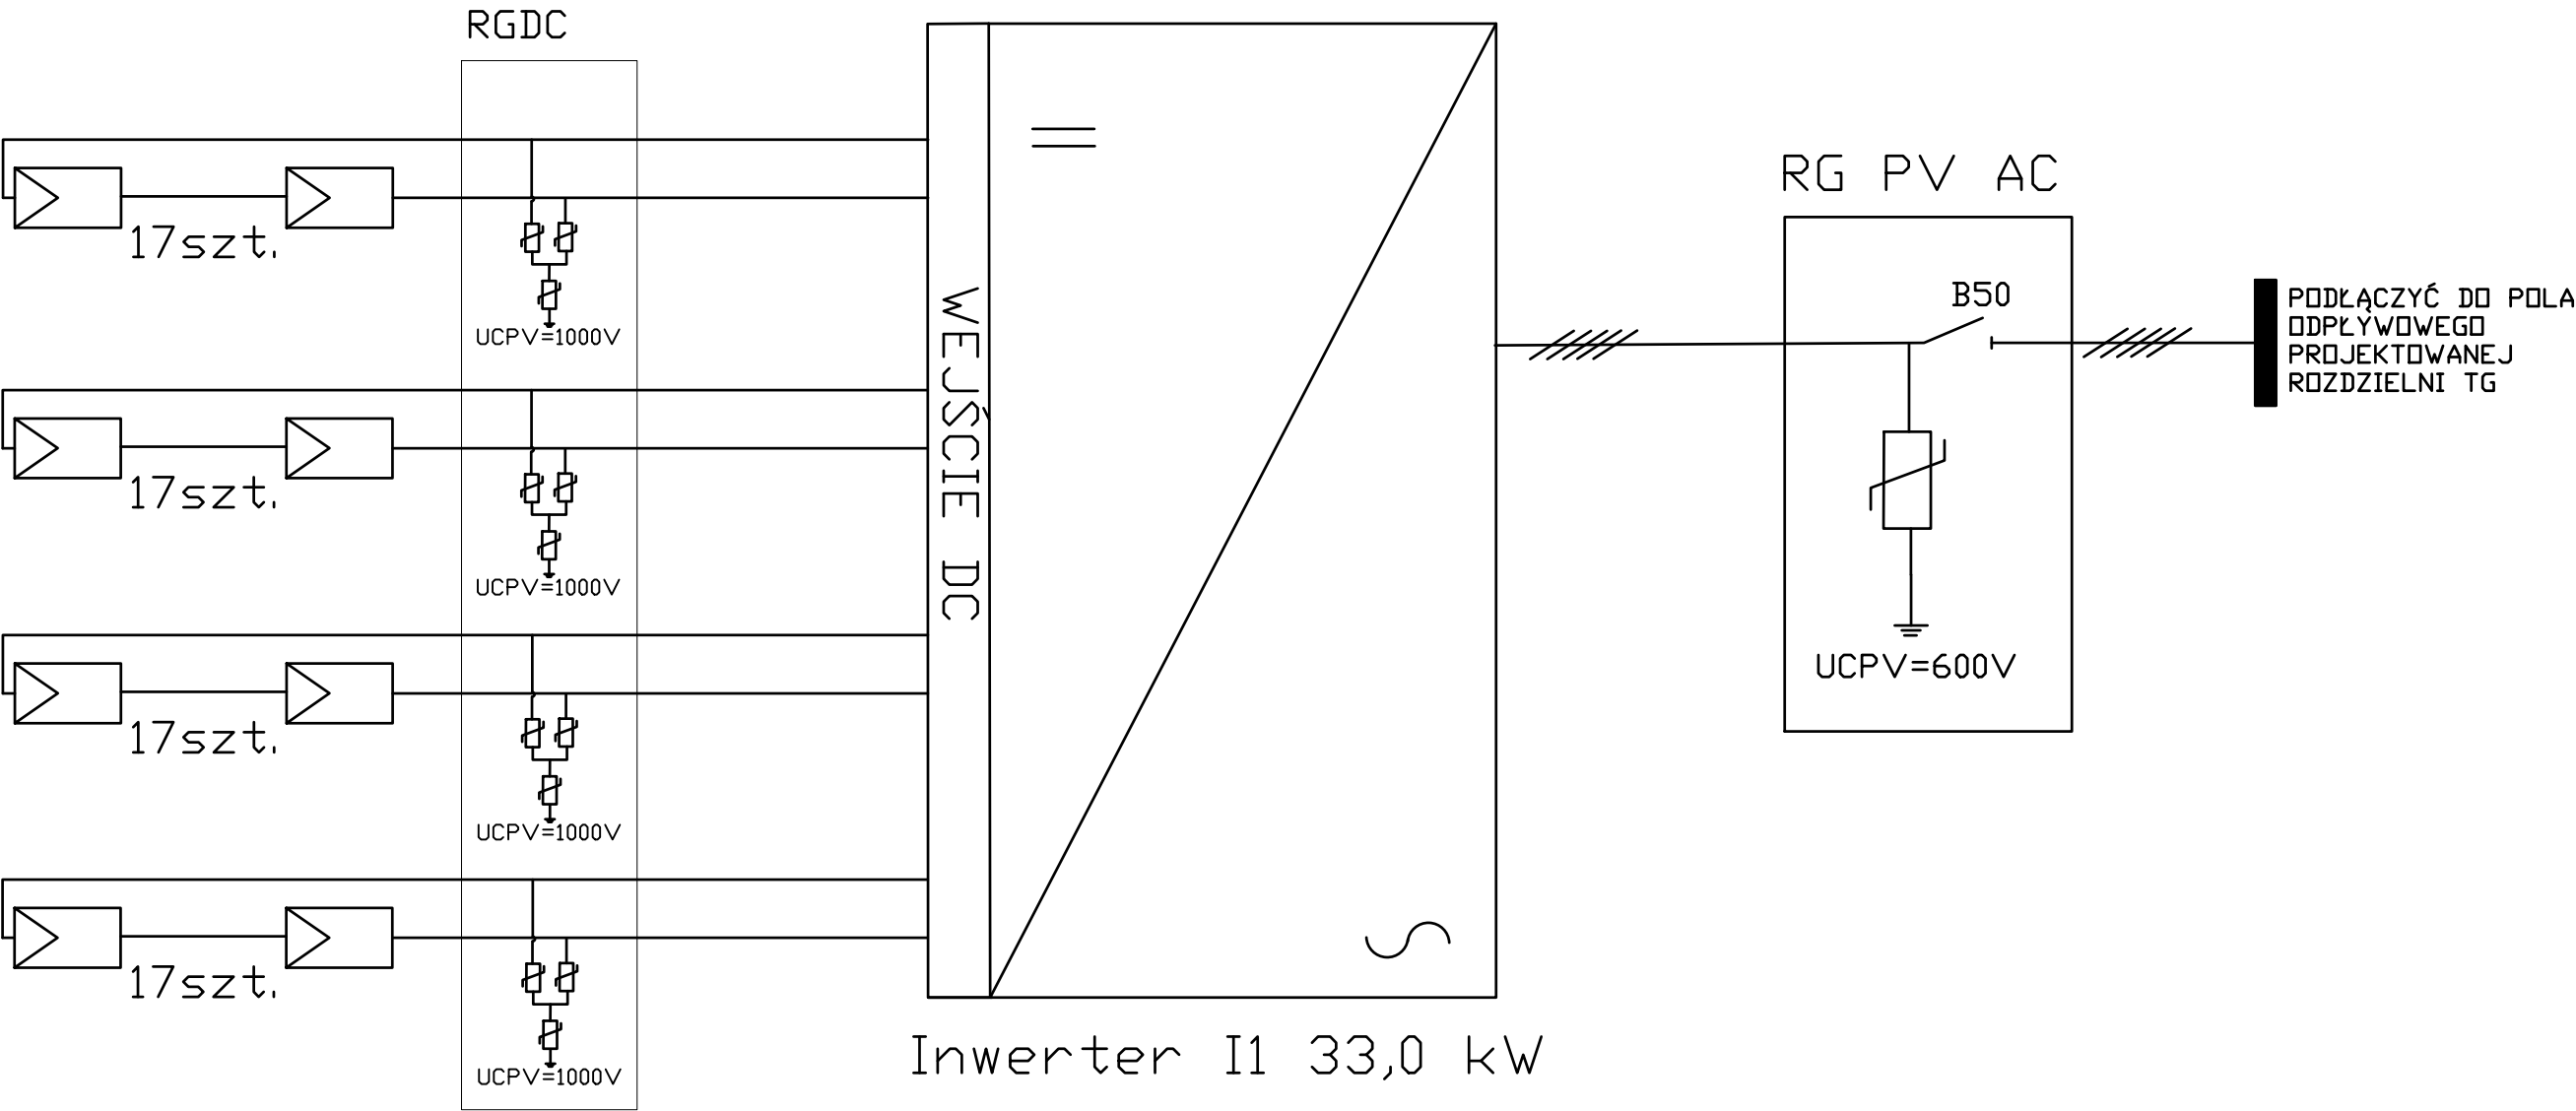

panel fotowoltaiczny bifacjalny monokrystaliczny o mocy 570 Wp wraz z optymalizatorem mocy montowany na dachu budynku



UWAGA: ZABEZPIECZENIE PPOŻ REALIZOWANE POPRZECZ ZASTOSOWANIE OPTYMALIZATORÓW MOCY.
BRAK ZASILANIA W OBIEKCIE POWODUJE ZANIK NAPIĘCIA NA PRZEWODACH AC I DC INSTALACJI FOTOWOLTAICZNEJ.

ZA POMOCĄ PWP POLE ODPIYWOWE INSTALACJI FOTOWOLTAICZNEJ POZOSTAJE BEZ ZASILANIA – ZANIK NAPIĘCIA PO STRONIE AC ORAZ DC INSTALACJI FOTOWOLTAICZNEJ.

Obecność instalacji fotowoltaicznej na obiekcie oznakować zgodnie z normą PN-HD 60364-7-712:2016-05

Jednostka projektowa: FOTON OZE SP. Z O.O. UL. KORFANTEGO 4B/11 76-200 SŁUPSK				
Tytuł rysunku: SCHEMAT INSTALACJI FOTOWOLTAICZNEJ				
Nazwa obiektu budowlanego: BUDYNEK Z MIESZKANIAM I WSPOMAGANYMI I TRENINGOWYMI W M. BORZYSZKOWY				
Adres obiektu budowlanego: DZIAŁKA: 203/3 OBRĘB BORZYSZKOWY GMINA LIPNICA IDENTYFIKATOR DZIAŁKI: 220105_2.0002.203/3				
Gmina Lipnica ul. Józefa Słomińskiego 19, 77-130 Lipnica				
Projektant:	mgr inż. Aleksandra Szewczyk uprawnienia budowlane do projektowania bez ograniczeń w specjalności elektrycznej POM/0428/PWB/E/21			Podpis:
Sprawdzający:	mgr inż. Zbigniew Wójcik uprawnienia budowlane do projektowania bez ograniczeń w specjalności elektrycznej AN/8346/172/86			Podpis:
DATA:	SKALA:	BRANZA:	FAZA:	NR RYS:
17.01.2026 r.	-	ELEKTRYCZNA	PT	E6