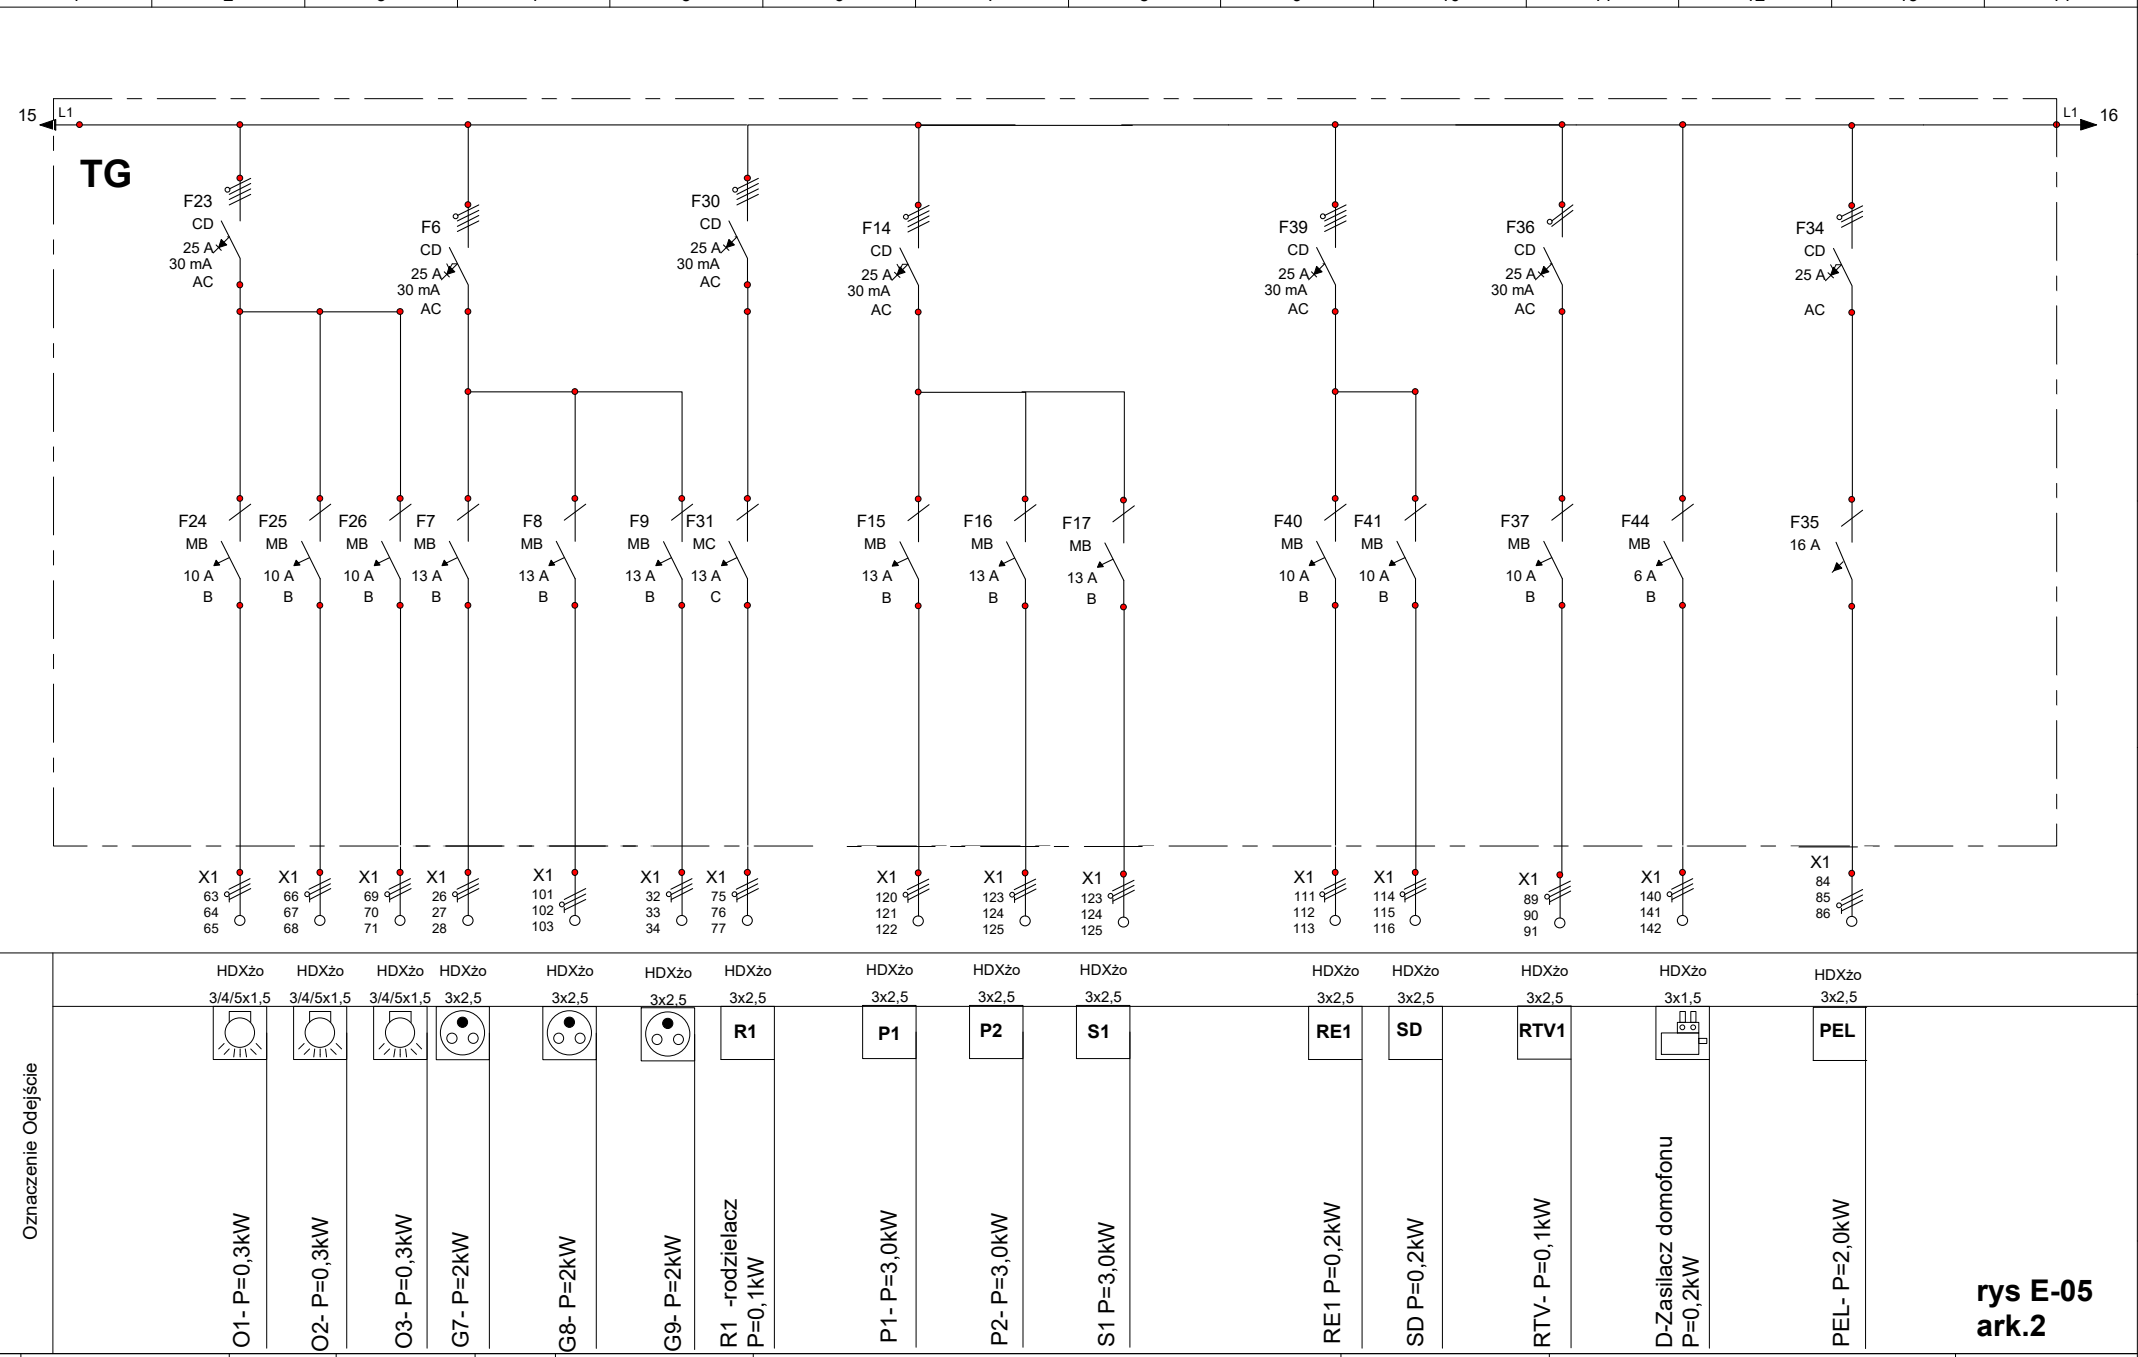

rys E-05 ark.2

Zmiana	Data	Nazwa		
3				
2			Data	
1			Wykonał	mgr inż.A.Szewczyk
			Sprawdził	mgr inż. Z. Wójcik

Projekt :

BUDOWA BUDYNKU ZAMIESZKANIA ZBIOROWEGO

Rozdzielnica TG. Schemat ideowy-ark.2

Numer oferty :

Wersja : a

budynek

TG

Arkusz : 2 / 3