



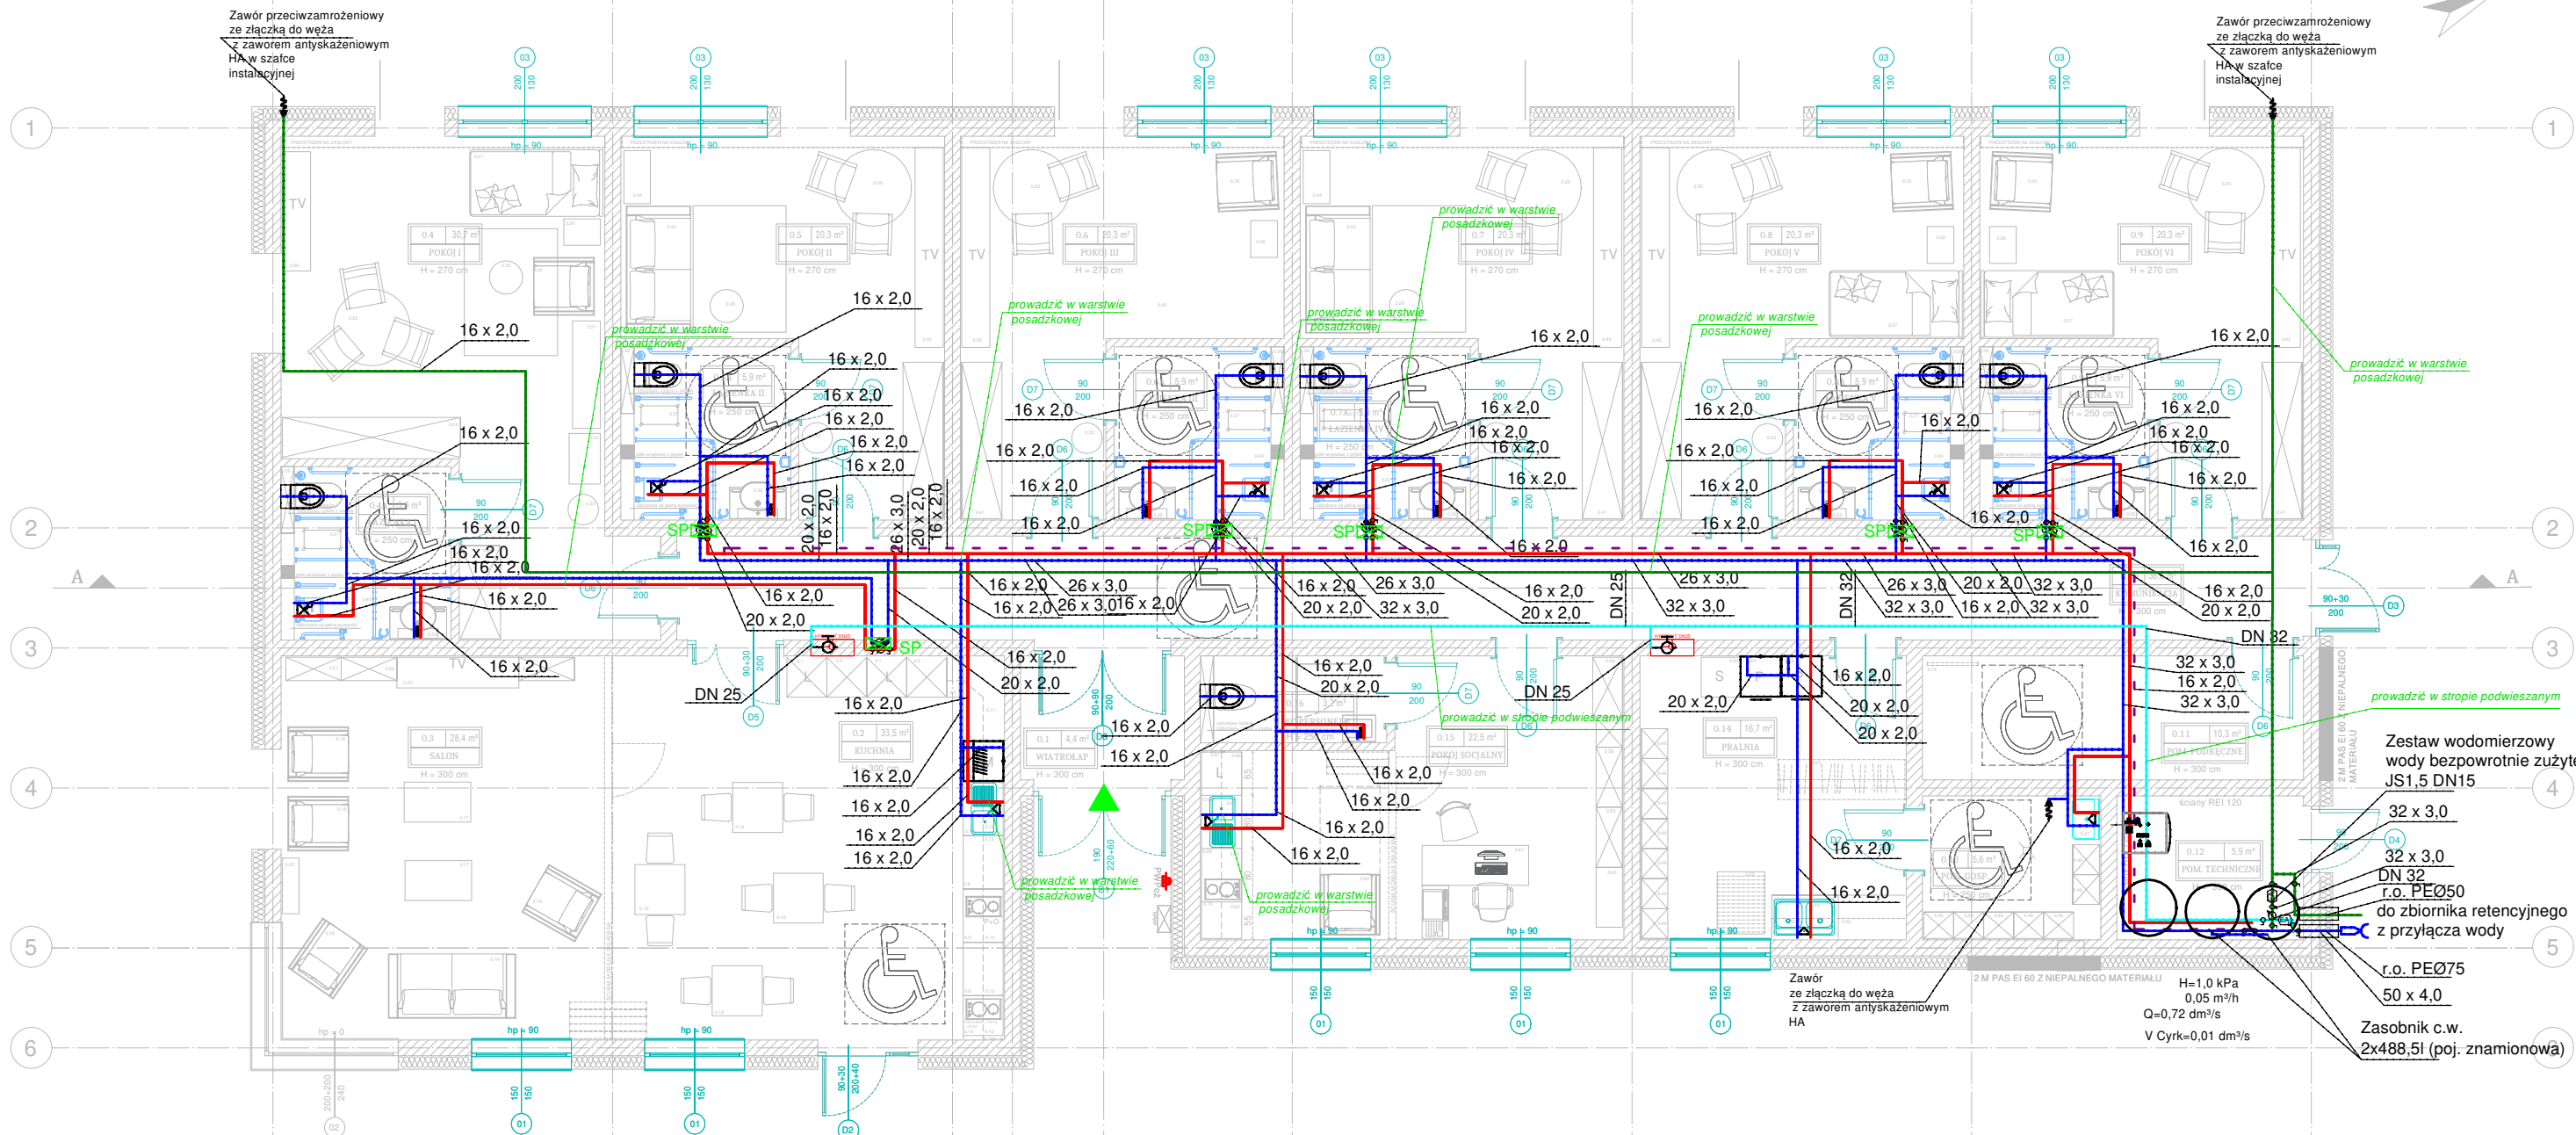

SCHEMAT SZAFKI POMIAROWEJ
LOKALU USŁUGOWEGO:

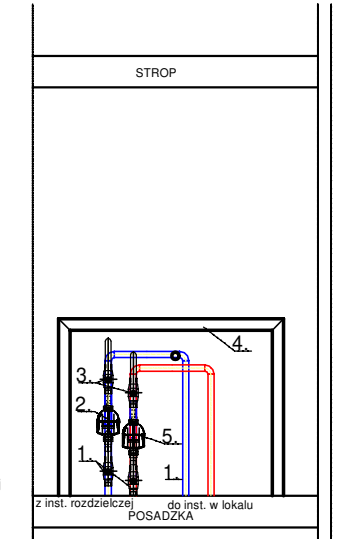

- OZNACZENIA:
- Woda ciepła
 - Woda zimna
 - 1. Zawór odcinający
 - 2. Wodomierz wody zimnej JS0,6 m3/h DN15
 - 3. Zawór odcinający z zaworem zwrotnym
 - 4. Szafka instalacyjna
 - 5. Wodomierz wody zimnej JS0,6 m3/h DN15

IZOLACJA:

- Wymagania izolacji cieplnej przewodów i komponentów:
- 1 Średnica wewnętrzna do 22 mm - 20 mm
 - 2 Średnica wewnętrzna od 22 do 35 mm - 30 mm
 - 3 Średnica wewnętrzna od 35 do 100 mm - równa średnicy wewnętrznej rury
 - 4 Średnica wewnętrzna ponad 100 mm - 100 mm
 - 5 Przewody i armatura wg poz. 1-4 przechodzące przez ściany lub stropy, skrzyżowania przewodów 1/2 wymagań z poz. 1-4
 - 6 Przewody ogrzewań centralnych (c.o., c.w.u., cyr.) wg poz. 1-4, ułożone w komponentach budowlanych między ogrzewanymi pomieszczeniami różnych użytkowników 1/2 wymagań z poz. 1-4
 - 7 Przewody wg poz. 6 ułożone w podłodze 6 mm

UWAGI:

- Na podejściach zimnej i ciepłej wody do umywalk, zlewozmywaków, pralek oraz misek ustępowych należy zamontować zaworki odcinające 1/2" oraz podejścia z elastycznych węży ciśnieniowych 1/2" (prócz pralek)
- Główne przewody wodociągowe rozprowadzić w warstwie izolacyjnej posadzki
- Przewody instalacji hydrantowej prowadzić w przestrzeni sufitu podwieszanego
- Podejścia pod przybory sanitarne w posadzce
- Rozstaw uchwytów montażowych na przewodach wodociagowych zgodnie z instrukcją montażową producenta danych rur
- Przed zaworami czerpalnymi ze złączką do węża montować zawory antyskażeniowe typu HA
- Instalację z.w. i instalacji hydrantowej zaizolować termicznie przeciw kondensowaniu się wody
- Instalację c.w. i cyrkulacji zgodnie z obowiązującymi przepisami

OZNACZENIA

- Instalacja wody zimnej (rury wielowarstwowe np. PE-RT/A/PE-RT)
- Instalacja wody ciepłej (rury wielowarstwowe np. PE-RT/A/PE-RT)
- Instalacja cyrk. ciepłej wody(rury wielowarstwowe np. PE-RT/A/PE-RT)
- Instalacja hydrantowa (rury stalowe podwójnie ocynkowane)
- Instalacja wody bezpowrotnie zużytej (rury wielowarstwowe np. PE-RT/A/PE-RT)
- SP - Szafka instalacyjna przy posadzce - zestaw pomiarowy dla lokalu mieszkalnego wodomierz c.w. JS0,6 DN15; wodomierz z.w. JS0,6 DN15
- Hydrant wewnętrzny podtynkowy na wąż półsztywny DN25 o długości 30mb

Jednostka projektowa: FOTON OZE SP. Z O.O. UL. KORFANTEGO 4B/11 76-200 SŁUPSK	
Tytuł rysunku: RZUT PRZYZIEMI INSTALACJA WODOCIĄGOWA	
Nazwa obiektu budowlanego: BUDOWA BUDYNKU ZAMIESZKANIA ZBIOROWEGO DLA POTRZEB MIESZKAŁNICTWA WSPOMAGANEGO I TRENINGOWEGO WRAZ Z NECEBEM I INFRASTRUKTURĄ TECHNICZNĄ ORAZ ZAGOSPODAROWANIEM TERENU W M. BORZYSZKOWY W GMINIE LIPNICA NA DZ. 203/3, 203/2	
Adres obiektu budowlanego: DZIAŁKA: 203/3, 203/2 OBREB BORZYSZKOWY GMINA LIPNICA IDENTYFIKATOR DZIAŁKI: 220105.2.0002.203/3, 220105.2.0002.203/2	
Inwestor: Gmina Lipnica ul. Józefa Stomińskiego 19, 77-130 Lipnica	
Projektant: mgr inż. Piotr Milejszo do projektowania bez ograniczeń w specjalności instalacyjnej - sanitarnej POM/0284/PWBS/16	Podpis:
Sprawdzający: mgr inż. Grzegorz Łajczko uprawnienia budowlane do projektowania bez ograniczeń w specjalności instalacyjnej - sanitarnej ZAP/0155/P005/07	Podpis:
DATA: 02.03.2026 r.	SKALA: 1:75
BRANŻA: SANITARNA	FAZA: PROJEKT TECHNICZNY
NR RYS: W1	