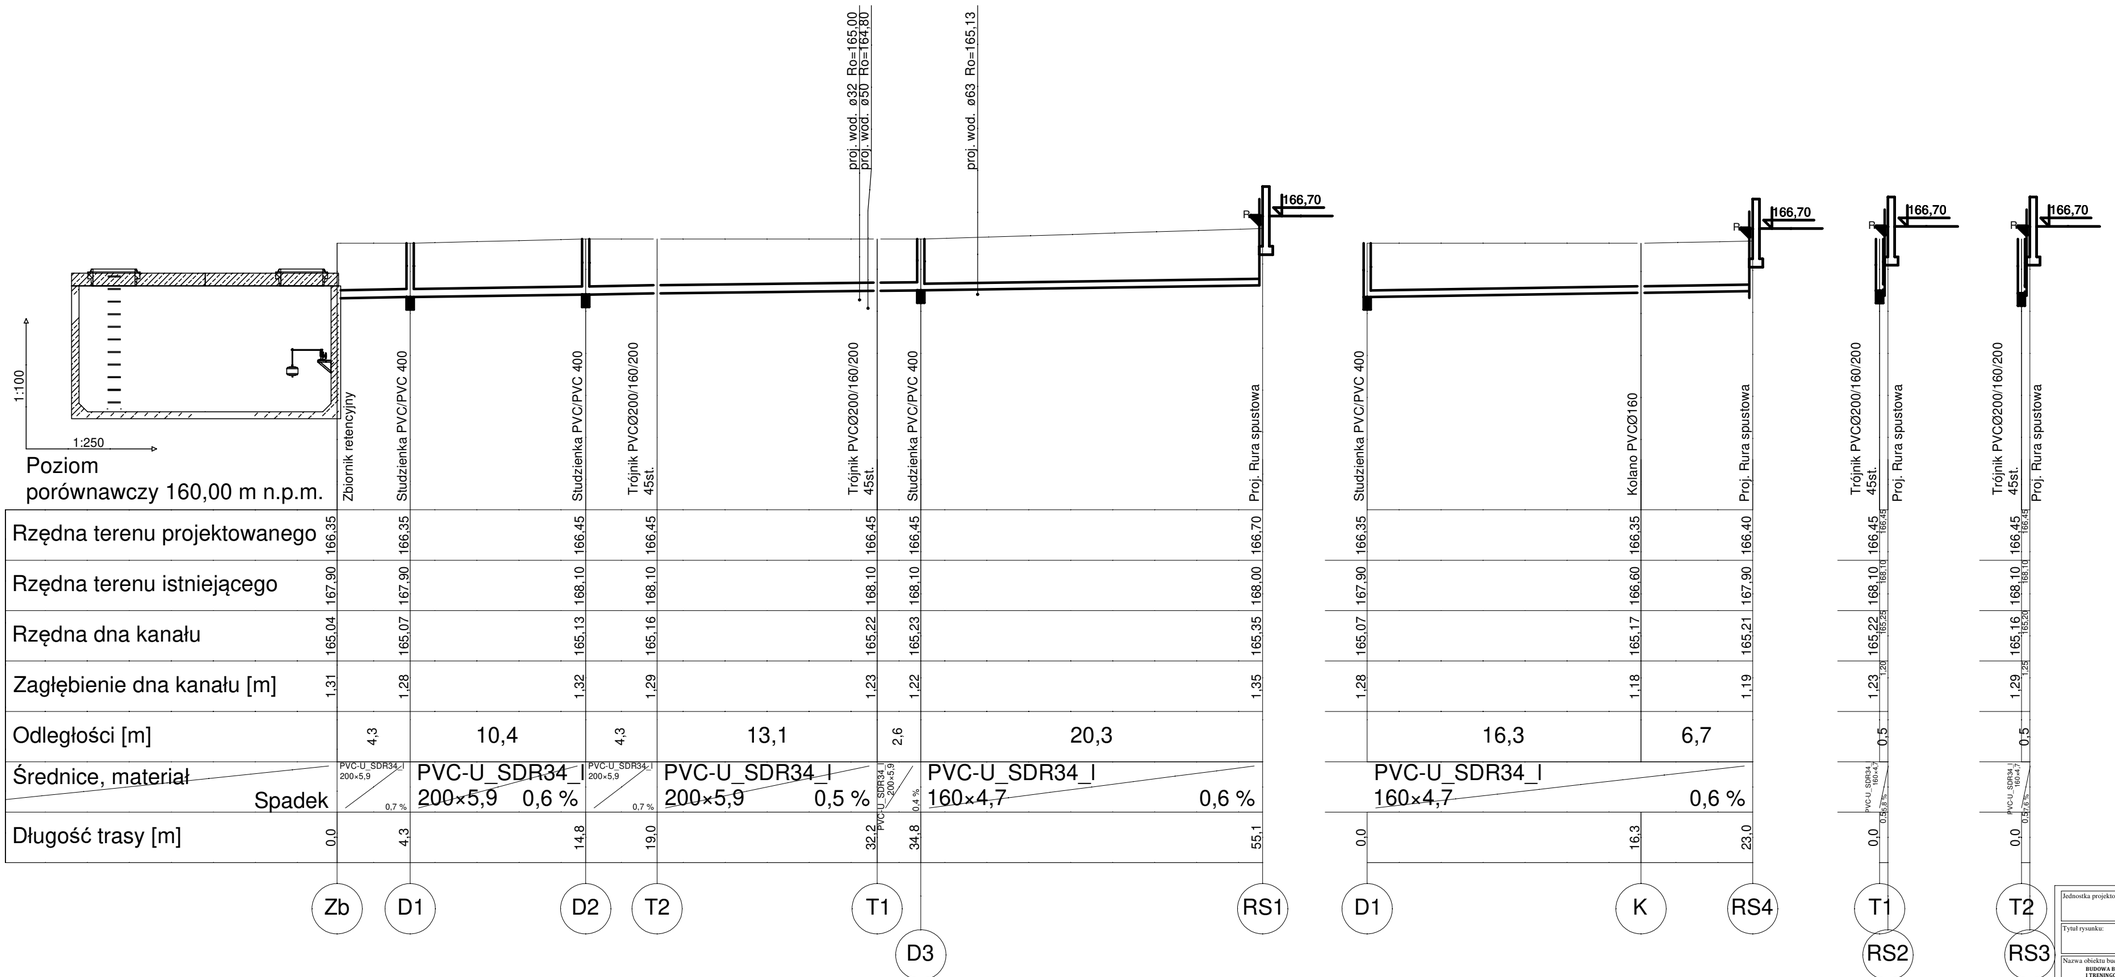

Jednostka projektowa:	FOTON OZE SP. Z O.O. UL. KORFANTEGO 4B/11 76-200 SŁUPSK
Tytuł rysunku:	PROFIL PODŁUŻNY KANALIZACJI DESZCZOWEJ
Nazwa obiektu budowlanego:	**BUDOWA BUDYNKU ZAMIESZKANIA ZBIOROWEGO DLA PUTRZEB MIESZKALNICTWA WSPOMAGANEGO I TRENINGOWEGO WRAZ Z NIEZBĘDNĄ INFRASTRUKTURĄ TECHNICZNĄ ORAZ ZAGOSPODAROWANIEM TERENU W M. BORZYSZKOWY W GMINIE LIPNICA NA DZ. 203/3, 203/2**
Adres obiektu budowlanego:	**DZIAŁKA: 203/3;203/2** **OBRĘB BORZYSZKOWY GMINA LIPNICA** **IDENTYFIKATOR DZIAŁKI: 221015_2.0002.203/3; 221015_2.0002.203/2**
Inwestor:	Gmina Lipnica ul. Józefa Słomińskiego 19, 77-130 Lipnica
Projektant:	***mgr inż. Piotr Milejsza*** *do projektowania bez ograniczeń w specjalności instalacyjnej - sanitarnej* P0M/0284/PWBS/16 — Podpis:
Sprawdzający:	***mgr inż. Grzegorz Łajeczko*** uprawnienia budowlane do projektowania bez ograniczeń w specjalności instalacyjnej - sanitarnej ZAP/0155/POOS/07 — Podpis:

DATA:	SKALA:	BRANŻA:	FAZA:	NR RYS:
02.03.2026 r.	1:100/250	SANITARNA	PROJEKT TECHNICZNY	S4