


Poziom porównawczy 160,00 m n.p.m.

Rzędna terenu projektowanego	166,40	166,40	166,45	166,35
Rzędna terenu istniejącego	165,00	167,30	167,90	166,90
Rzędna osi rurociągu [m]	165,00	165,07	165,04	165,04
Zagłębienie osi rurociągu	1,40	1,38	1,31	1,31
Odległości [m]	1,3	21,1	10,0	
Średnice, materiał	PE100 SDR11_zw 32x3,0	PE100 SDR11_zw 32x3,0	32x3,0 PE100 SDR11_zw	0,3 %
Długość trasy [m]	0,0	22,4	32,4	

PZ1
PZ2

PZ3

PZ4

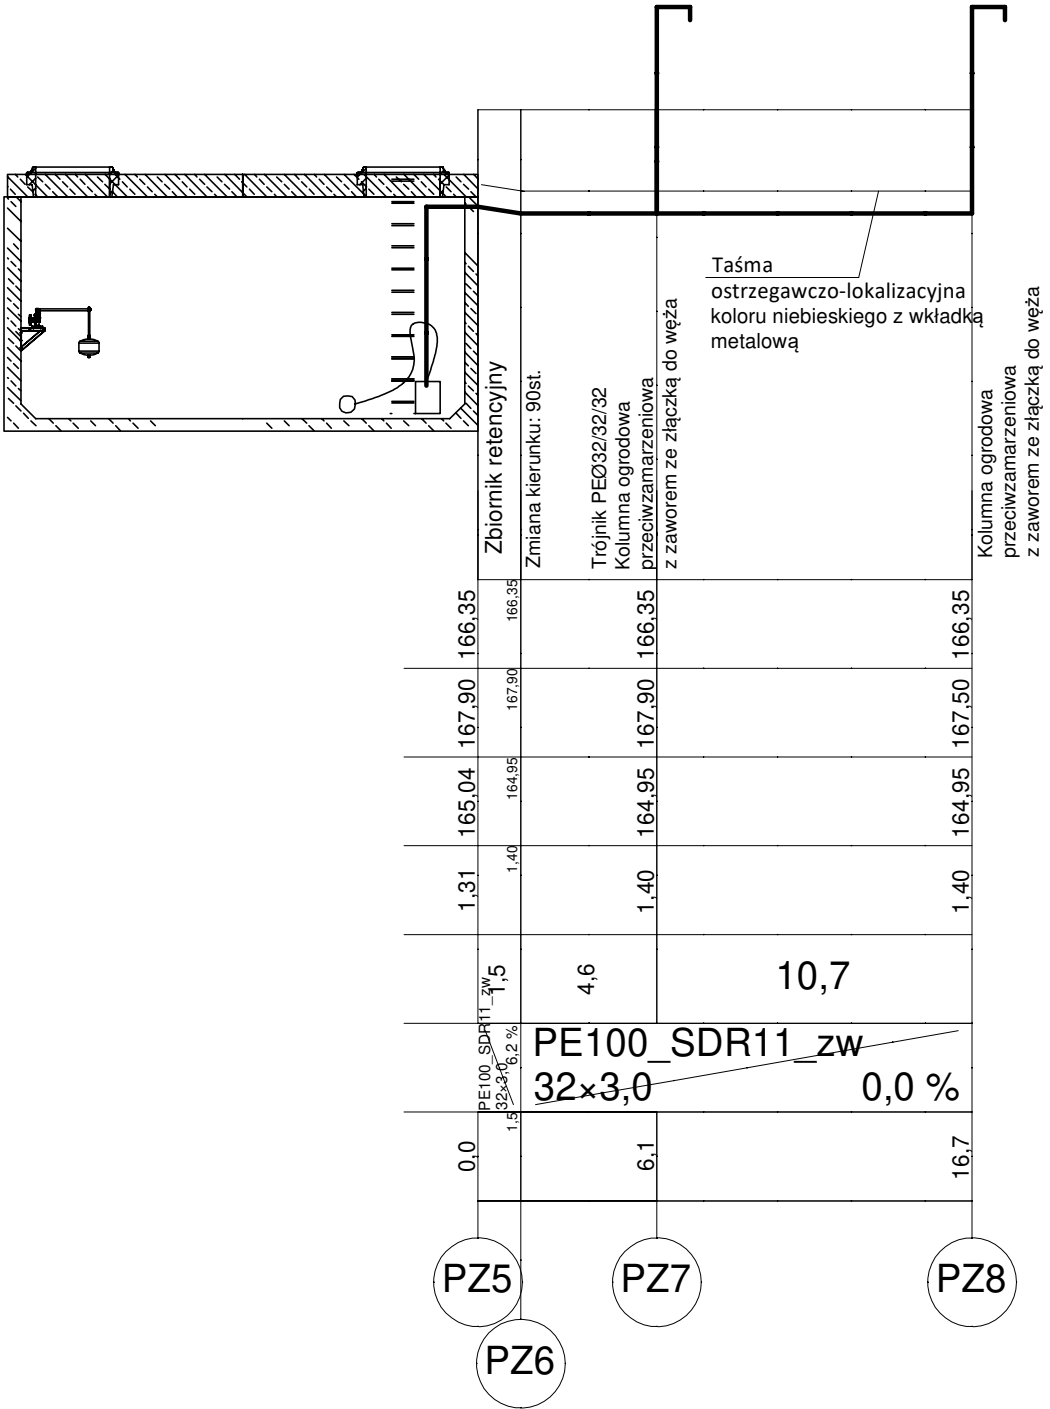

Jednostka projektowa:	FOTON OZE SP. Z O.O. UL. KORFANTEGO 4B/11 76-200 SŁUPSK
Tytuł rysunku:	PROFIL PODŁUŻNY INSTALACJI PODLEWANIA ZIELENI
Nazwa obiektu budowlanego:	BUDOWA BUDYNKU ZAMIESZKANIA ZBIOROWEGO DLA POTRZEB MIESZKAŁNICTWA WSPOMAGANEGO I TRENINGOWEGO WRAZ Z NEZBĘDĄ INFRASTRUKTURĄ TECHNICZNĄ ORAZ ZAGOSPODAROWANIEM TERENU W M. BORZYSZKOWY W GMINIE LIPNICA NA DZ. 203/3, 203/2
Adres obiektu budowlanego:	DZIAŁKA: 203/3, 203/2 OBREB BORZYSZKOWY GMINA LIPNICA IDENTYFIKATOR DZIAŁKI: 220105_2.0002.203/3, 220105_2.0002.203/2
Inwestor:	Gmina Lipnica ul. Józefa Stomińskiego 19, 77-130 Lipnica
Projektant:	mgr inż. Piotr Milejszo do projektowania bez ograniczeń w specjalności instalacyjnej - sanitarnej POM/0284/PWBS/16
Sprawdzający:	mgr inż. Grzegorz Łajczko uprawnienia budowlane do projektowania bez ograniczeń w specjalności instalacyjnej - sanitarnej ZAP/0155/POOS/07
DATA:	02.03.2026 r.
SKALA:	1:100/250
BRANŻA:	SANITARNA
FAZA:	PROJEKT
NR RYS:	TECHNICZNY S5