


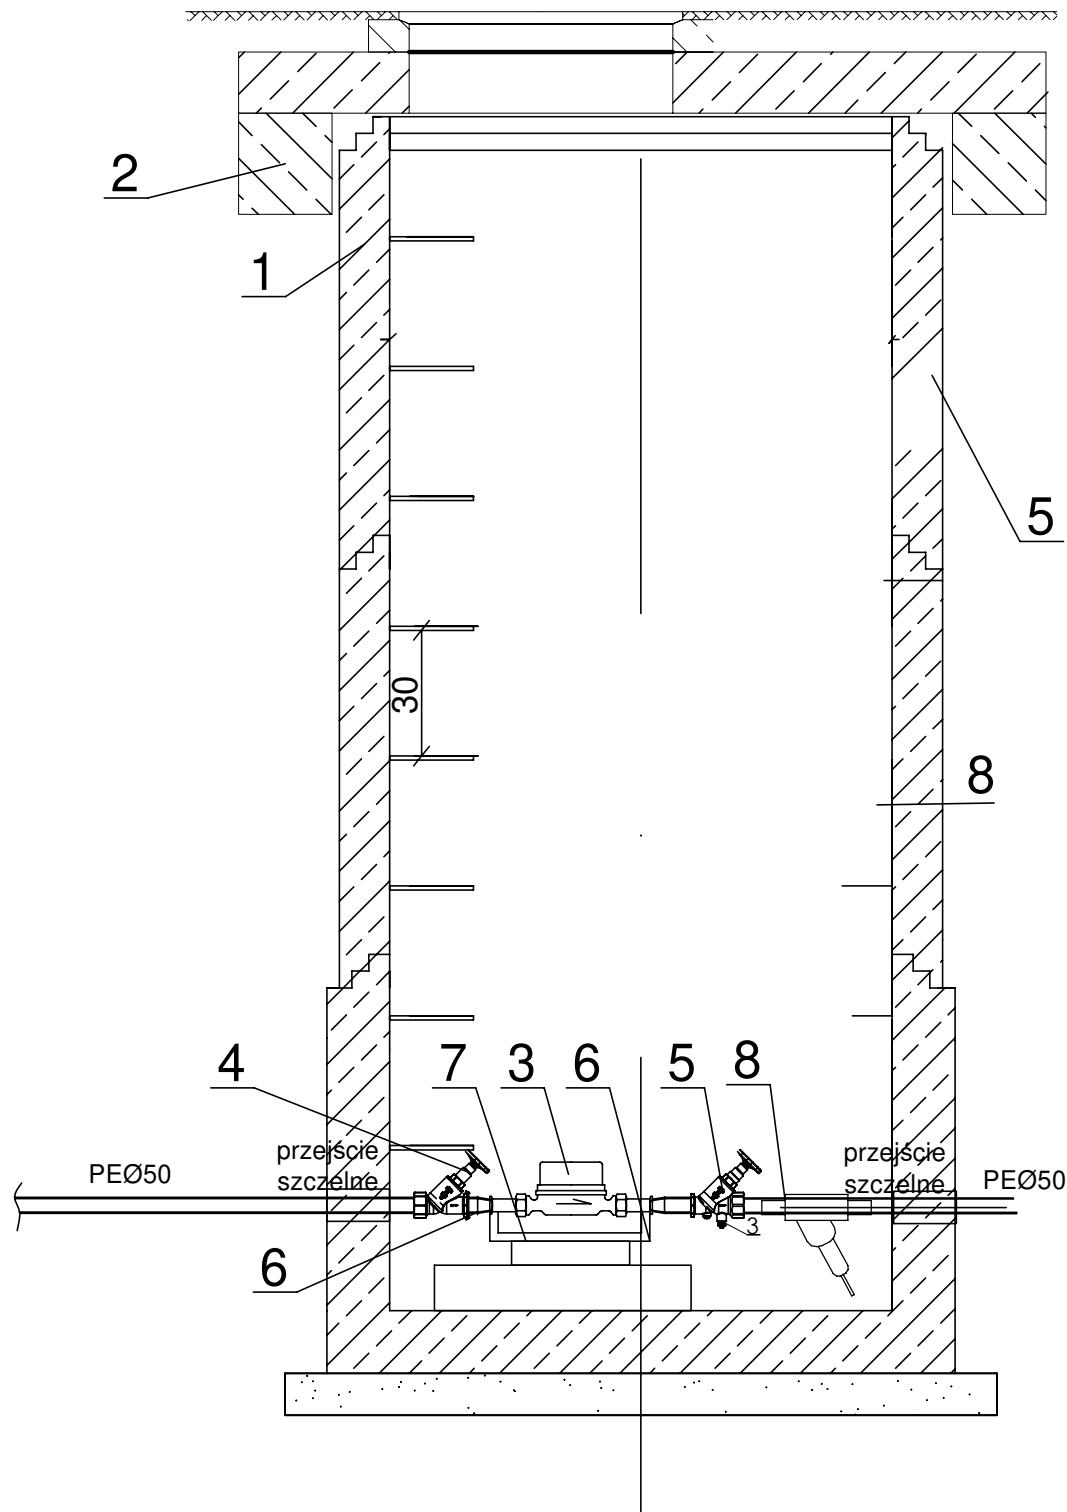

Oznaczenia:

- 1. Proj. studnia wodomierzowa betonowa DN1000
Wys.: 2000mm monolityczna przeciwwodna
- 2. Płyta żelbetowa DN1200 z włazem
Ø600mm klasy B125
- 3.Wodomierz głównywielostrumieniowy DN32 Q3=10m3/h z
możliwością montażu nakładki radiowej; długość montażowa
L=260mm G11/2"
- 4. zawór grzybkowy skośny DN40
- 5. Zawór skośny antyskażeniowy typ EA z zaworem odcinającym DN40
- 6. redukcja stalowa DN 40/32 mm
- 7. konsola wodomierzowa DN32; długość konsoli L=410mm;
Zakres rozstawu: 190-270mm
- 8. Reduktor ciśnienia DN40

Jednostka projektowa: FOTON OZE SP. Z O.O. UL. KORFANTEGO 4B/11 76-200 ŚLUPSK				
Tytuł rysunku: SCHEMAT STUDNI WODOMIERZOWEJ				
Nazwa obiektu budowlanego: BUDOWA BUDYNKU ZAMIESZKANIA ZBIOROWEGO DLA POTRZEB MIESZKAŁNICTWA WSPOMAGANEGO I TRENINGOWEGO WRAZ Z NIEZBĘDNĄ INFRASTRUKTURĄ TECHNICZNĄ ORAZ ZAGOSPODAROWANIEM TERENU W M. BORZYSZKOWY W GMINIE LIPNICA NA DZ. 203/3, 203/2				
Adres obiektu budowlanego: DZIAŁKA: 203/3, 203/2 OBRĘB BORZYSZKOWY GMINA LIPNICA IDENTYFIKATOR DZIAŁKI: 220105.2.0002.203/3, 220105.2.0002.203/2				
Inwestor: Gmina Lipnica ul. Józefa Słomińskiego 19, 77-130 Lipnica				
Projektant:	mgr inż. Piotr Milejszo do projektowania bez ograniczeń w specjalności instalacyjnej - sanitarnej POM/0204/PWBS/16			Podpis:
Sprawdzający:	mgr inż. Grzegorz Łajczko uprawnienia budowlane do projektowania bez ograniczeń w specjalności instalacyjnej - sanitarnej ZAP/0155/P005/07			Podpis:
DATA: 02.03.2026 r.	SKALA: 1:---	BRANŻA: SANITARNA	FAZA: PROJEKT TECHNICZNY	NR RYS: S7