


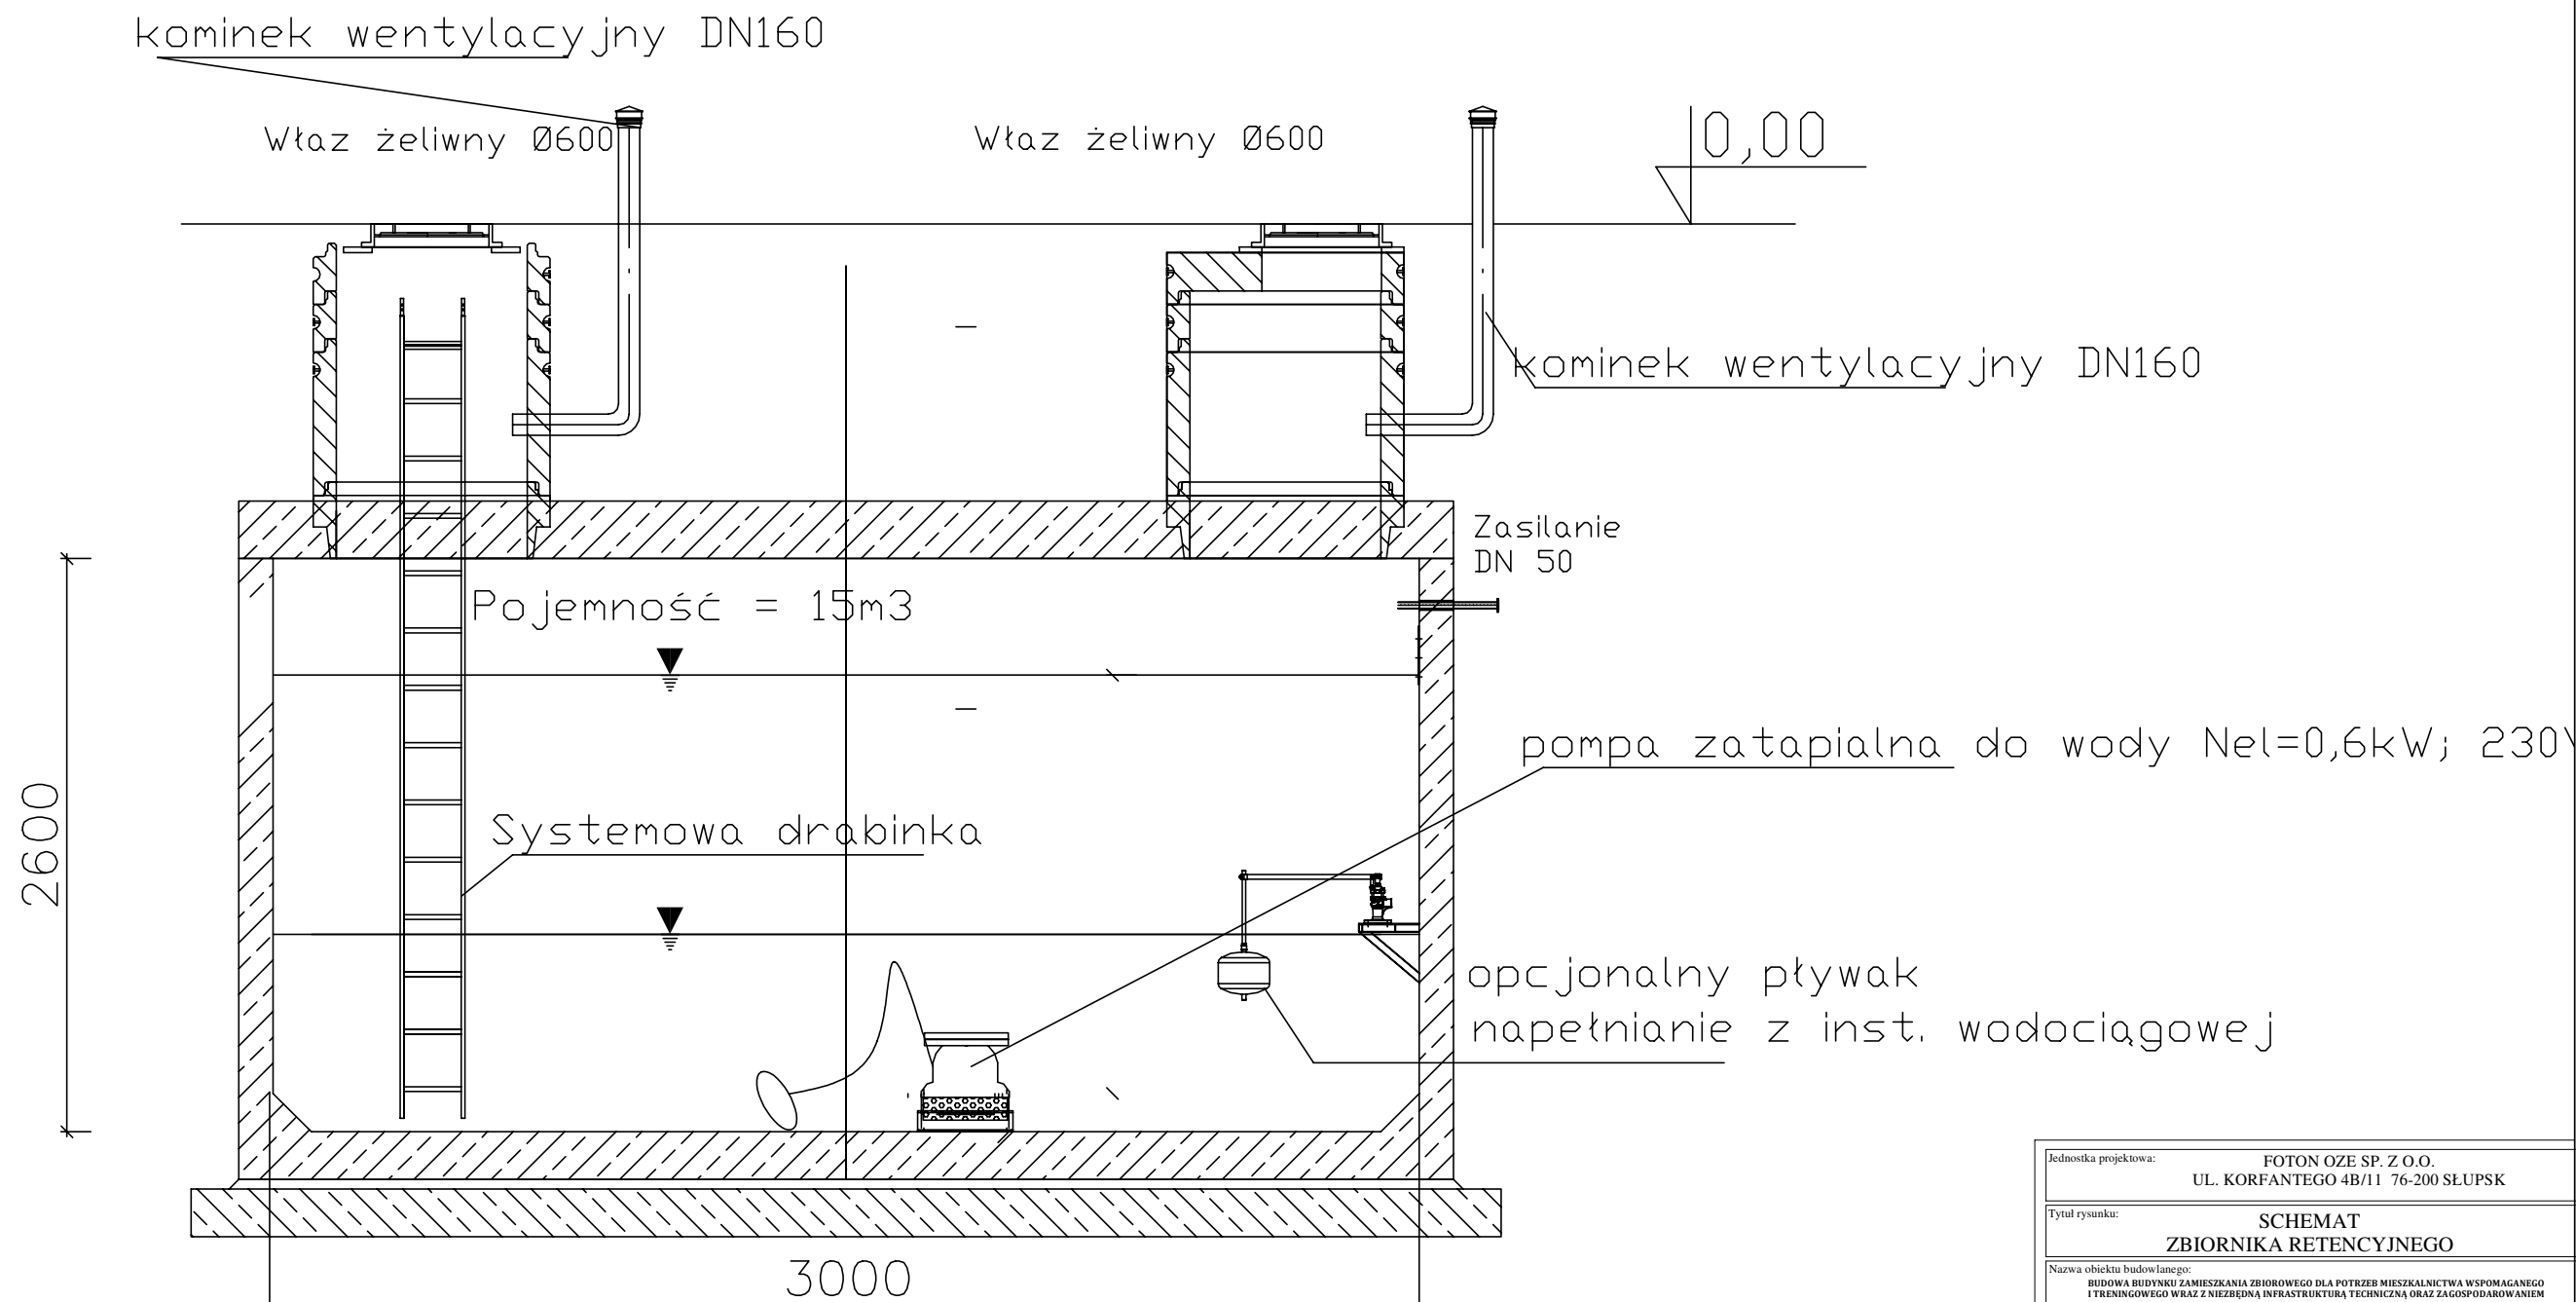

Jednostka projektowa: FOTON OZE SP. Z O.O. UL. KORFANTEGO 4B/11 76-200 SŁUPSK				
Tytuł rysunku: SCHEMAT ZBIORNIKA RETENCYJNEGO				
Nazwa obiektu budowlanego: BUDOWA BUDYNKU ZAMIESZKANIA ZBIOROWEGO DLA POTRZEB MIESZKAŁNICTWA WSPOMAGANEGO I TRENINGOWEGO WRAZ Z WIEZIEDNĄ INFRASTRUKTURĄ TECHNICZNĄ ORAZ ZAGOSPODAROWANIEM TERENU W M. BORZYSZKOWY W GMINIE LIPNICA NA DZ. 203/3, 203/2				
Adres obiektu budowlanego: DZIAŁKA: 203/3, 203/2 OBRĘB BORZYSZKOWY GMINA LIPNICA IDENTYFIKATOR DZIAŁKI: 220105_2.0002.203/3; 220105_2.0002.203/2				
Inwestor: Gmina Lipnica ul. Józefa Słomińskiego 19, 77-130 Lipnica				
Projektant:	mgr inż. Piotr Milejzo do projektowania bez ograniczeń w specjalności instalacyjnej - sanitarnej POM/0284/PWBS/16			Podpis:
Sprawdzający:	mgr inż. Grzegorz Łajczko uprawnienia budowlane do projektowania bez ograniczeń w specjalności instalacyjnej - sanitarnej ZAP/0155/POOS/07			Podpis:
DATA: 02.03.2026 r.	SKALA: 1:---	BRANŻA: SANITARNA	FAZA: PROJEKT TECHNICZNY	NR RYS: S8