


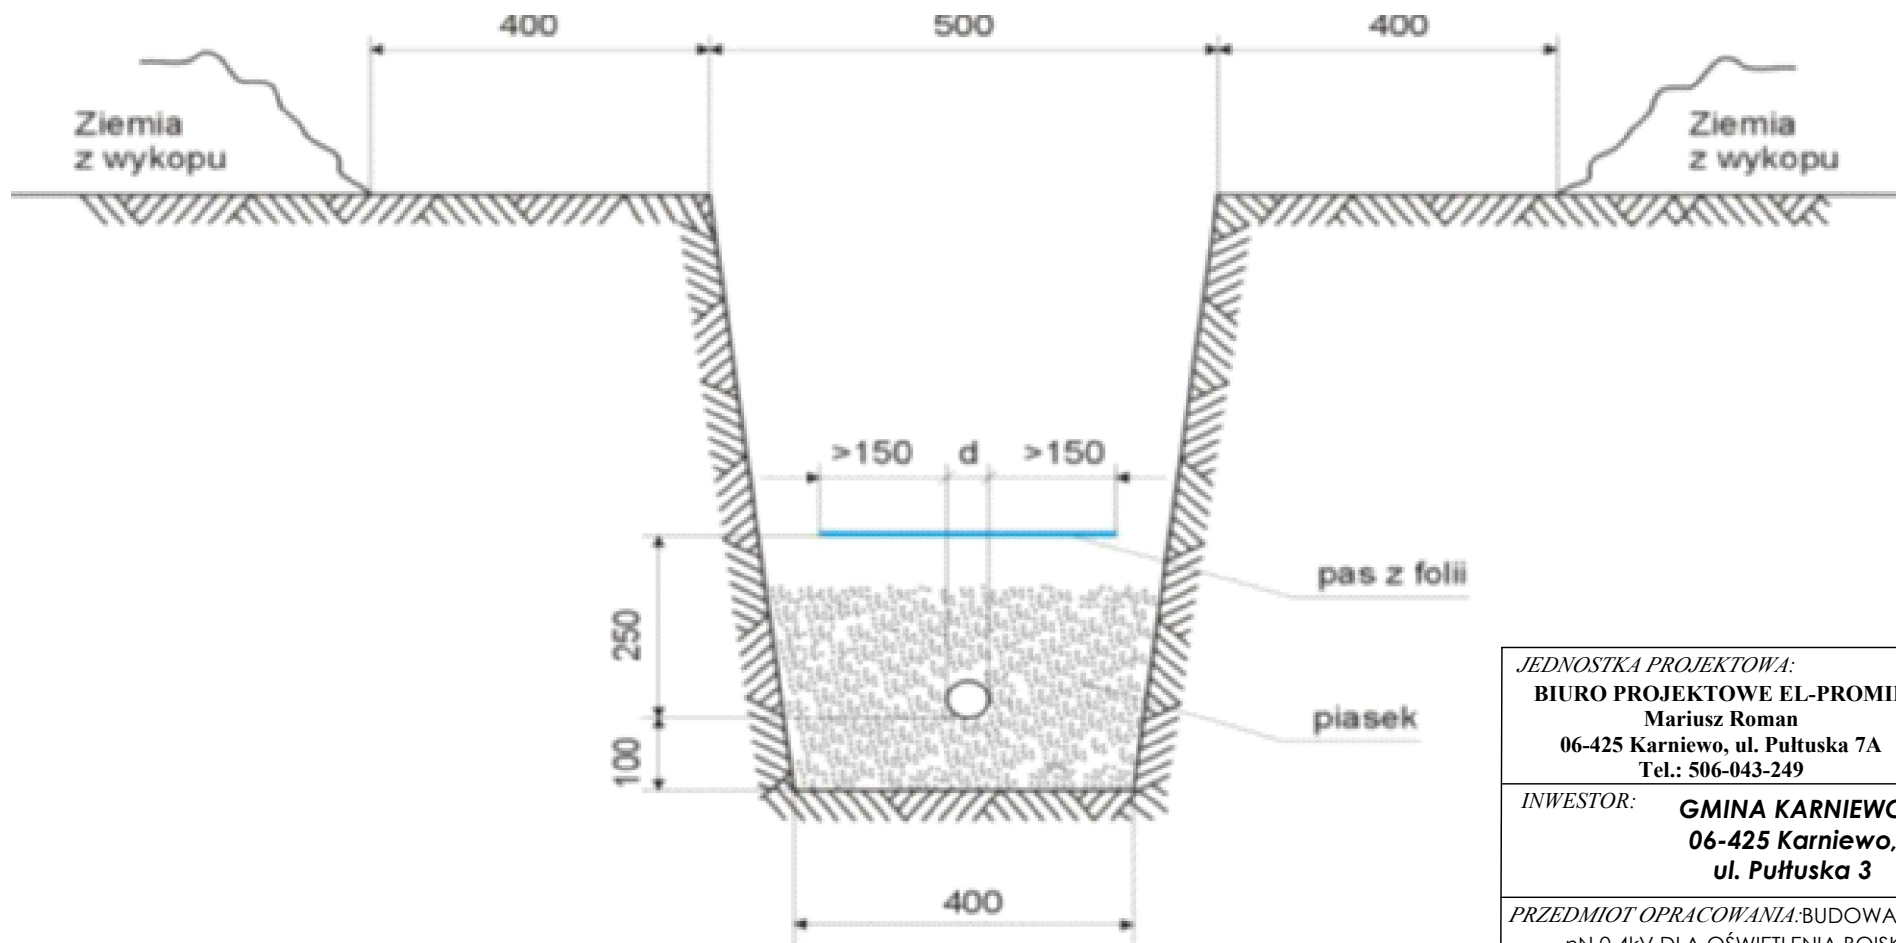

JEDNOSTKA PROJEKTOWA:

BIURO PROJEKTOWE EL-PROMID

Mariusz Roman

06-425 Karniewo, ul. Pułtуска 7A

Tel.: 506-043-249



INWESTOR:

GMINA KARNIEWO

06-425 Karniewo,

ul. Pułtуска 3

PRZEDMIOT OPRACOWANIA: BUDOWA SIECI ELEKTRYCZNEJ
nN 0,4kV DLA OŚWIETLENIA BOISKA SPORTOWEGO

NAZWA OBIEKTU BUDOWLANEGO:

Budowa sieci - instalacji elektrycznej nN 0,4kV

dla oświetlenia boiska sportowego

w miejscowości KARNIEWO, gmina Karniewo

TREŚĆ RYSUNKU:

PRZEKRÓJ WYKOPU - UŁOŻENIE KABLA

PROJEKTOWAŁ:	SPECJALNOŚĆ:	NUMER UPRAWNIENI:	PODPIS:
mgr inż. Mariusz Roman	INSTALACJE ELEKTRYCZNE	MAZ/0275/PWBE/15	
SPRAWDZIŁ:	SPECJALNOŚĆ:	NUMER UPRAWNIENI:	PODPIS:
mgr inż. Dariusz Wiśniewski	INSTALACJE ELEKTRYCZNE	MAZ/0042/PWOE/10	
BRANŻA:	DATA:	NR RYSUNKU:	SKALA:
ELEKTRYCZNA	czerwiec 2026r.	PAB-E2	B/S