
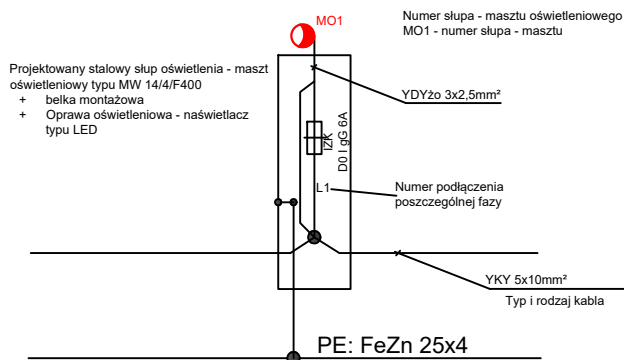


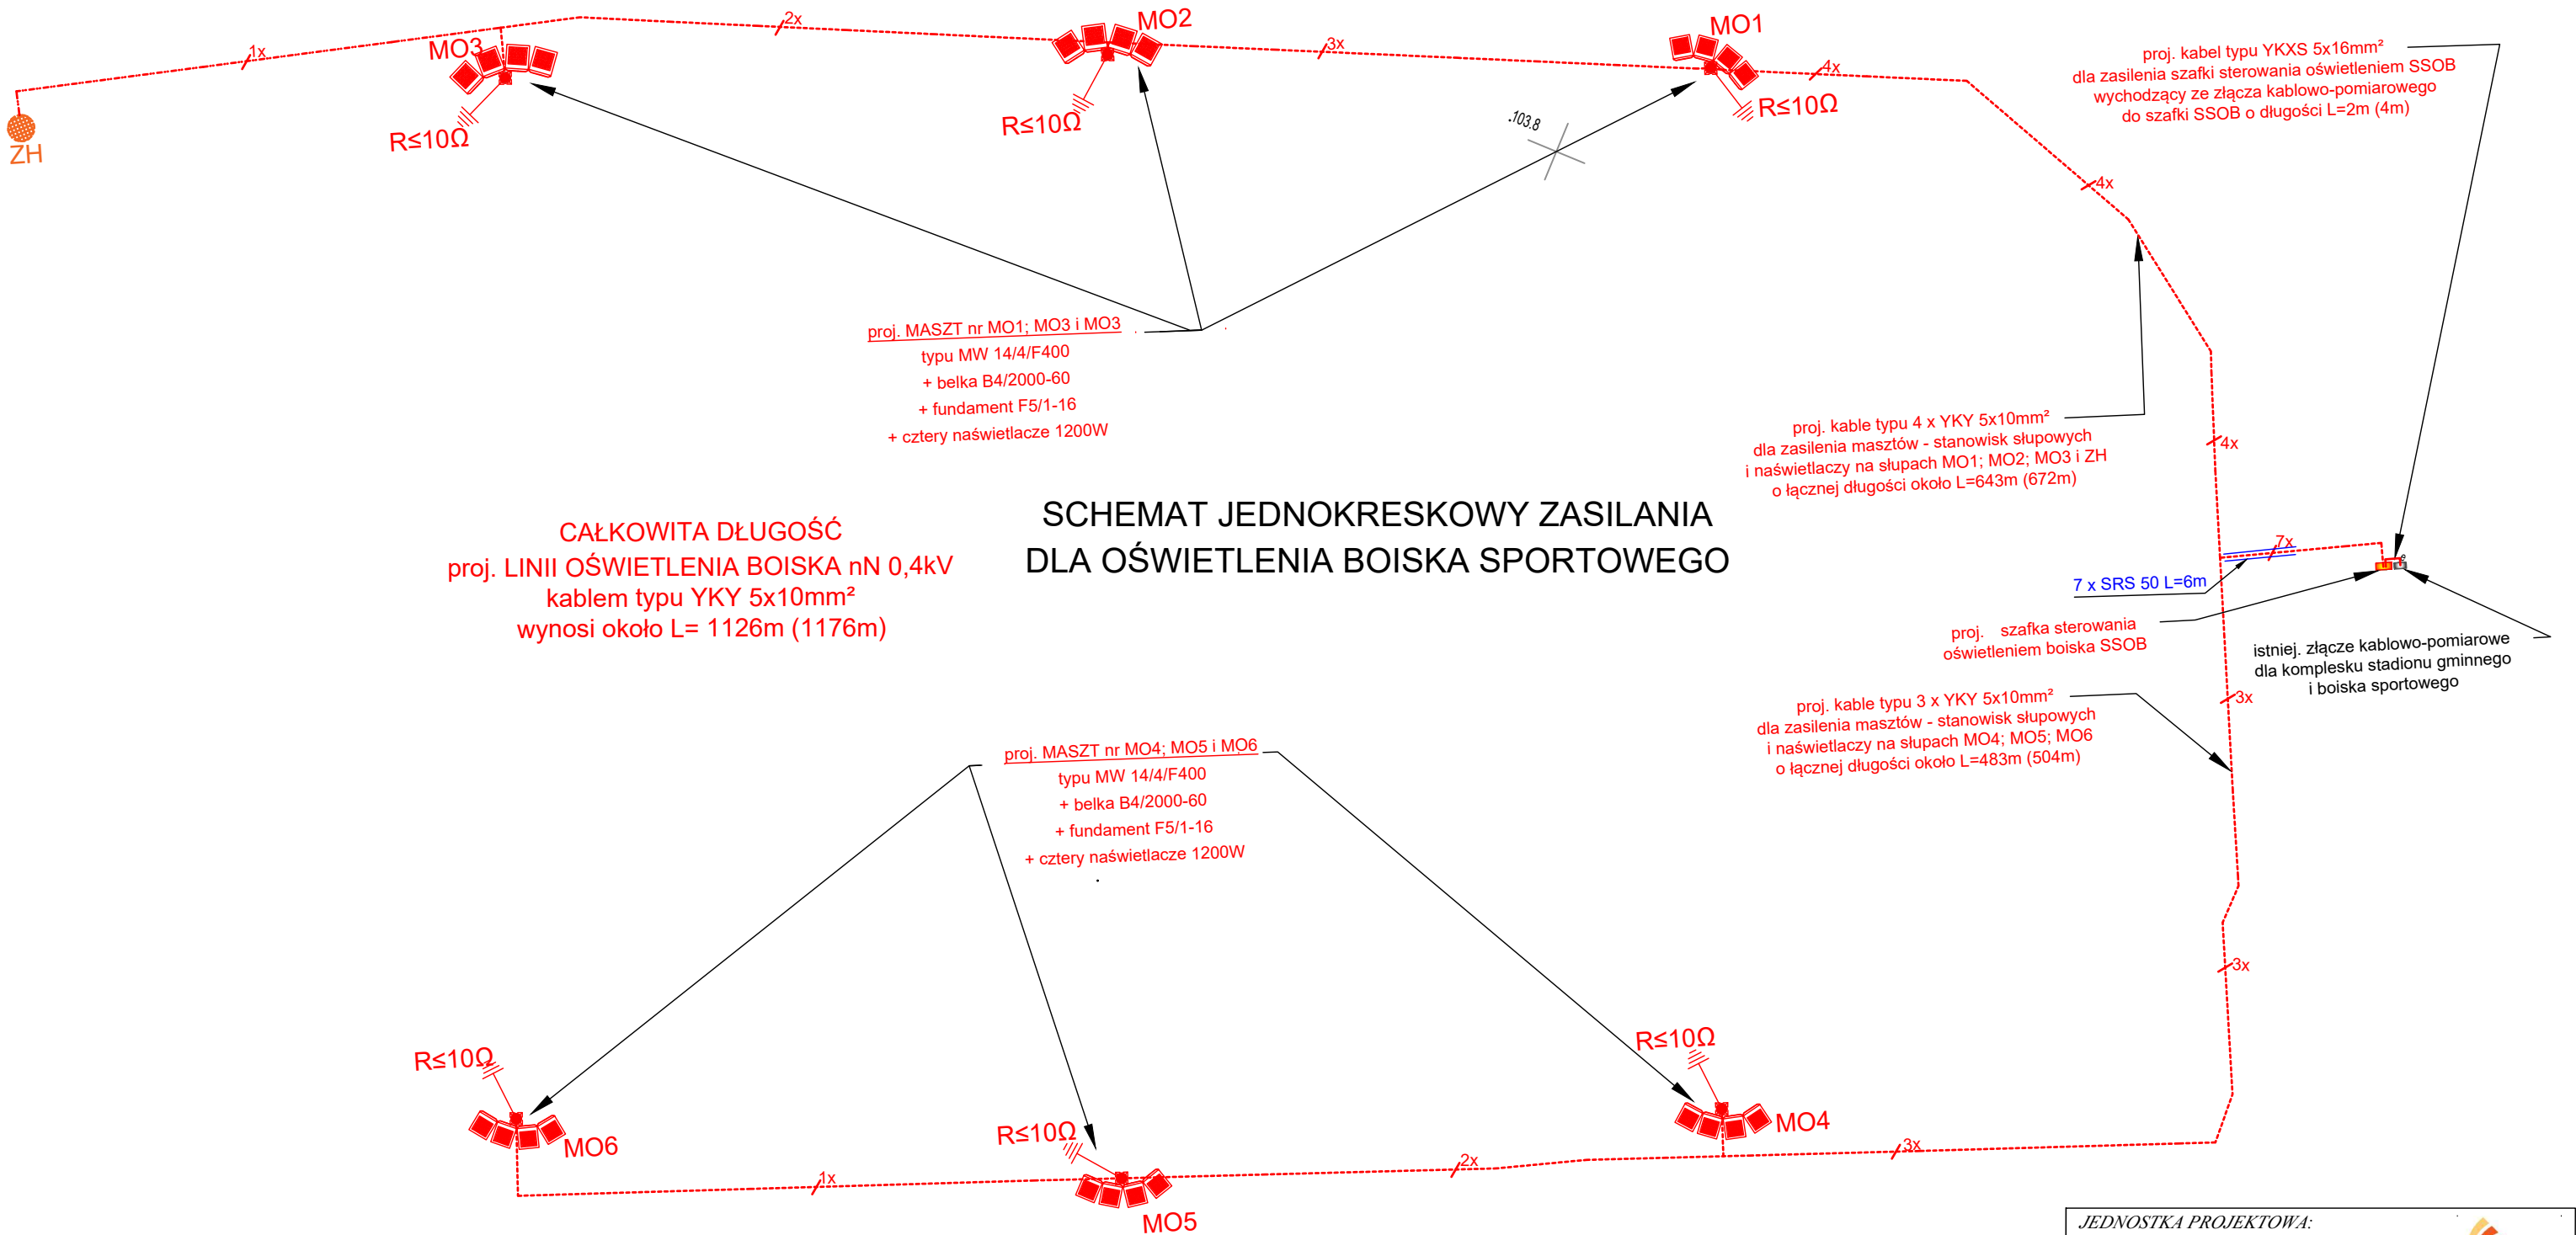

- LEGENDA BRANŻA ELEKTRYCZNA**
- proj. linia kablowa nN 0,4kV typu YKY 5x10mm² dla oświetlenia boiska w rurze DVR 50
 - proj. linia kablowa nN 0,4kV typu YKY 5x10mm² dla zasilania zestawu hydroforowego boiska w rurze DVR 50
 - proj. linia kablowa nN 0,4kV typu YKXS 5x16mm² dla zasilania szafki SSOB sterowania oświetleniem boiska w rurze DVR 50
 - proj. rura osłonowa SRS 50 pod drogą
 - lokalizacja zestawu hydroforowego boiska dla nawodnienia płyty - według innego opracowania
 - proj. szafka SSOB dla sterowania oświetleniem boiska
 - proj. maszt oświetleniowy dla oświetlenia boiska; słup stalowy stożkowy o wysokości H=14m i grubości ścianki słupa 4mm; + belka montażowa dla naświetlaczy + naświetlacze LED o mocy min. 1200W, 4000K oraz 210000lm
 - proj. uzimienie stanowiska słupowego za pomocą prętów uziomowych i/lub bednarki FeZn 25x4mm²

JEDNOSTKA PROJEKTOWA: BIURO PROJEKTOWE EL-PROMID Mariusz Roman 06-425 Karniewo, ul. Pułtуска 7A Tel.: 506-043-249			
INWESTOR: GMINA KARNIEWO 06-425 Karniewo, ul. Pułtуска 3			
PRZEDMIOT OPRACOWANIA: BUDOWA SIECI ELEKTRYCZNEJ nN 0,4kV DLA OŚWIETLANIA BOISKA SPORTOWEGO			
NAZWA OBIEKTU BUDOWLANEGO: Budowa sieci - instalacji elektrycznej nN 0,4kV dla oświetlenia boiska sportowego w miejscowości KARNIEWO, gmina Karniewo			
TREŚĆ RYSUNKU: SCHEMAT JEDNOKRESKOWY ZASILANIA			
PROJEKTOWAŁ: mgr inż. Mariusz Roman	SPECJALNOŚĆ: INSTALACJE ELEKTRYCZNE	NUMER UPRAWNIENI: MAZ/0275/PWBE/15	PODPIS:
SPRAWDZIŁ: mgr inż. Dariusz Wiśniewski	SPECJALNOŚĆ: INSTALACJE ELEKTRYCZNE	NUMER UPRAWNIENI: MAZ/0042/PWOE/10	PODPIS:
BRANŻA: ELEKTRYCZNA	DATA: czerwiec 2026r.	NR RYSUNKU: PT-E1	SKALA: B/S