



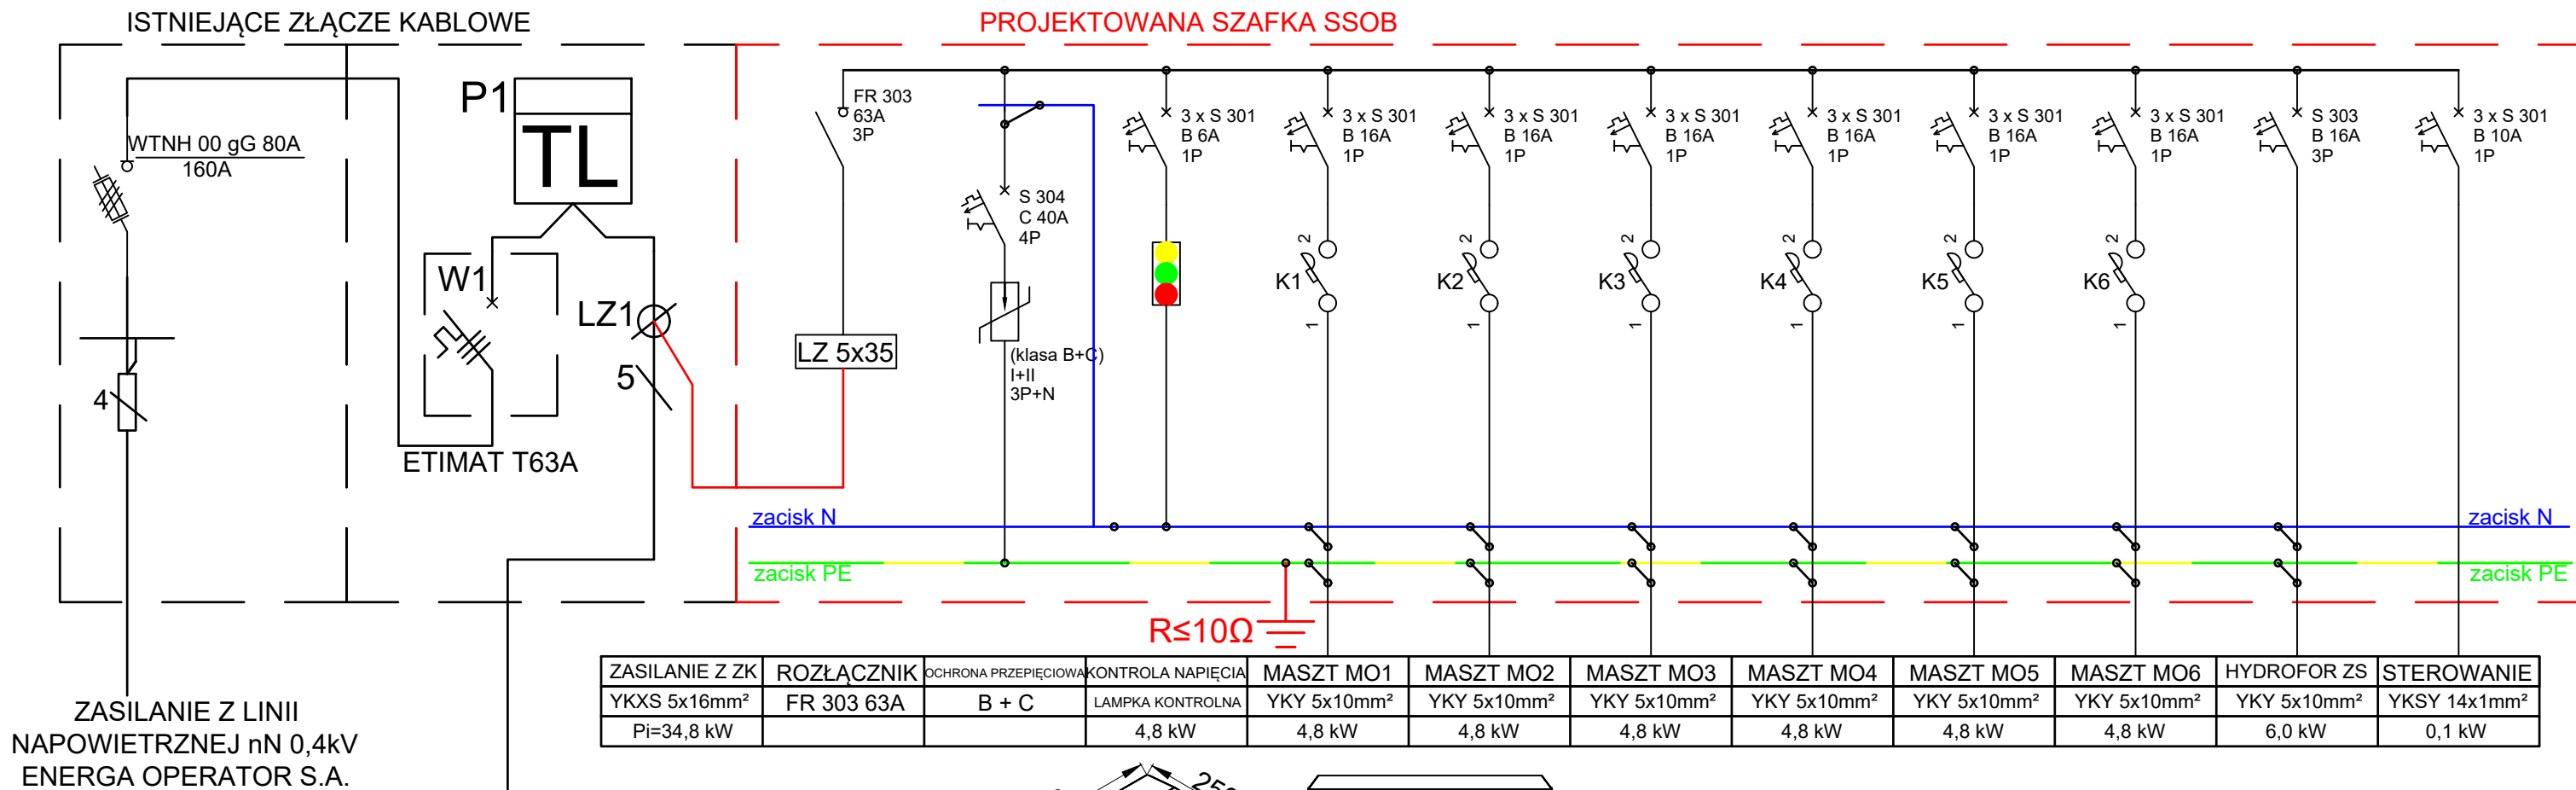

WIDOK PROJEKTOWANEJ
SZAFKI STEROWANIA
OŚWIECZENIEM SSOB

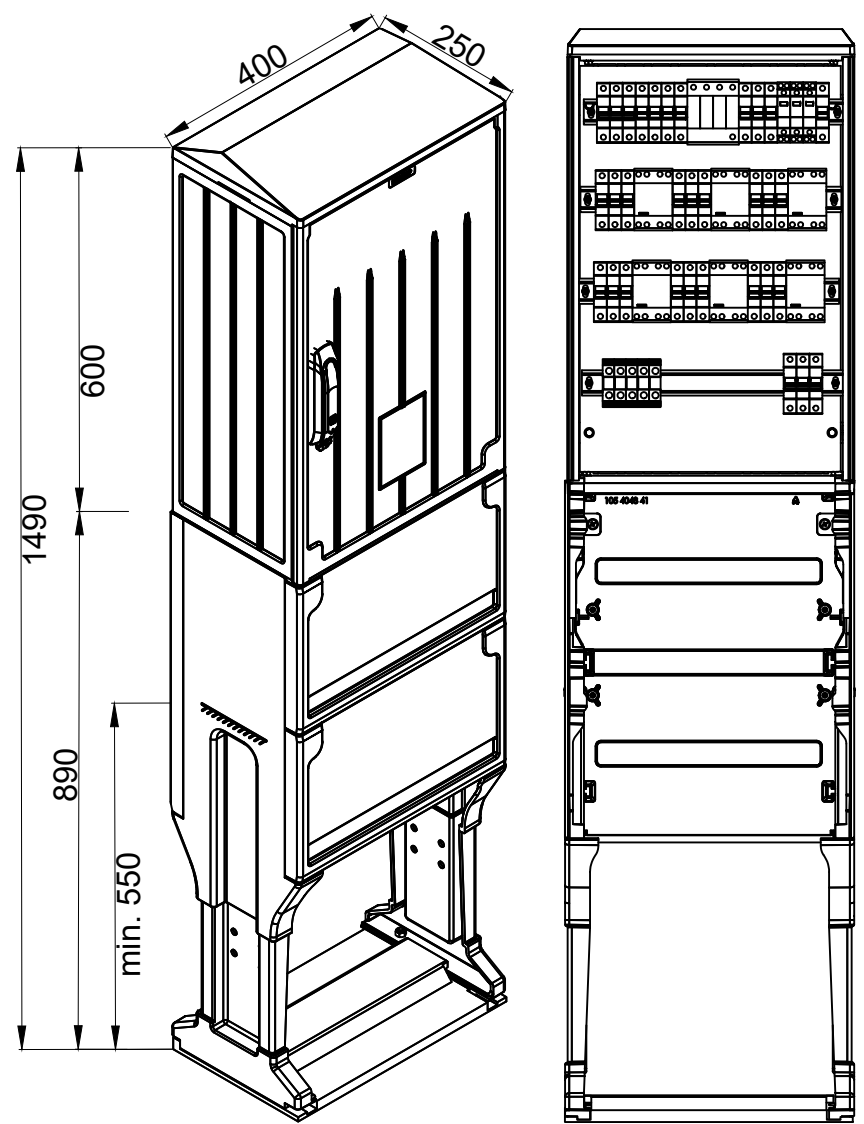

JEDNOSTKA PROJEKTOWA:

BIURO PROJEKTOWE EL-PROMID
Mariusz Roman
06-425 Karniewo, ul. Pułtуска 7A
Tel.: 506-043-249

INWESTOR:

GMINA KARNIEWO
06-425 Karniewo,
ul. Pułtуска 3

PRZEDMIOT OPRACOWANIA: BUDOWA SIECI ELEKTRYCZNEJ
nN 0,4kV DLA OŚWIECZENIA BOISKA SPORTOWEGO

NAZWA OBIEKTU BUDOWLANEGO:
Budowa sieci - instalacji elektrycznej nN 0,4kV
dla oświetlenia boiska sportowego
w miejscowości KARNIEWO, gmina Karniewo

TREŚĆ RYSUNKU:
SCHEMAT ZASILANIA i WIDOK SZAFKI SSOB

PROJEKTOWAŁ:	SPECJALNOŚĆ:	NUMER UPRAWNIENI:	PODPIS:
mgr inż. Mariusz Roman	INSTALACJE ELEKTRYCZNE	MAZ/0275/PWBE/15	
SPRAWDZIŁ:	SPECJALNOŚĆ:	NUMER UPRAWNIENI:	PODPIS:
mgr inż. Dariusz Wiśniewski	INSTALACJE ELEKTRYCZNE	MAZ/0042/PWOE/10	
BRANŻA: ELEKTRYCZNA	DATA: czerwiec 2026r.	NR RYSUNKU: PT-E1.1	SKALA: B/S