


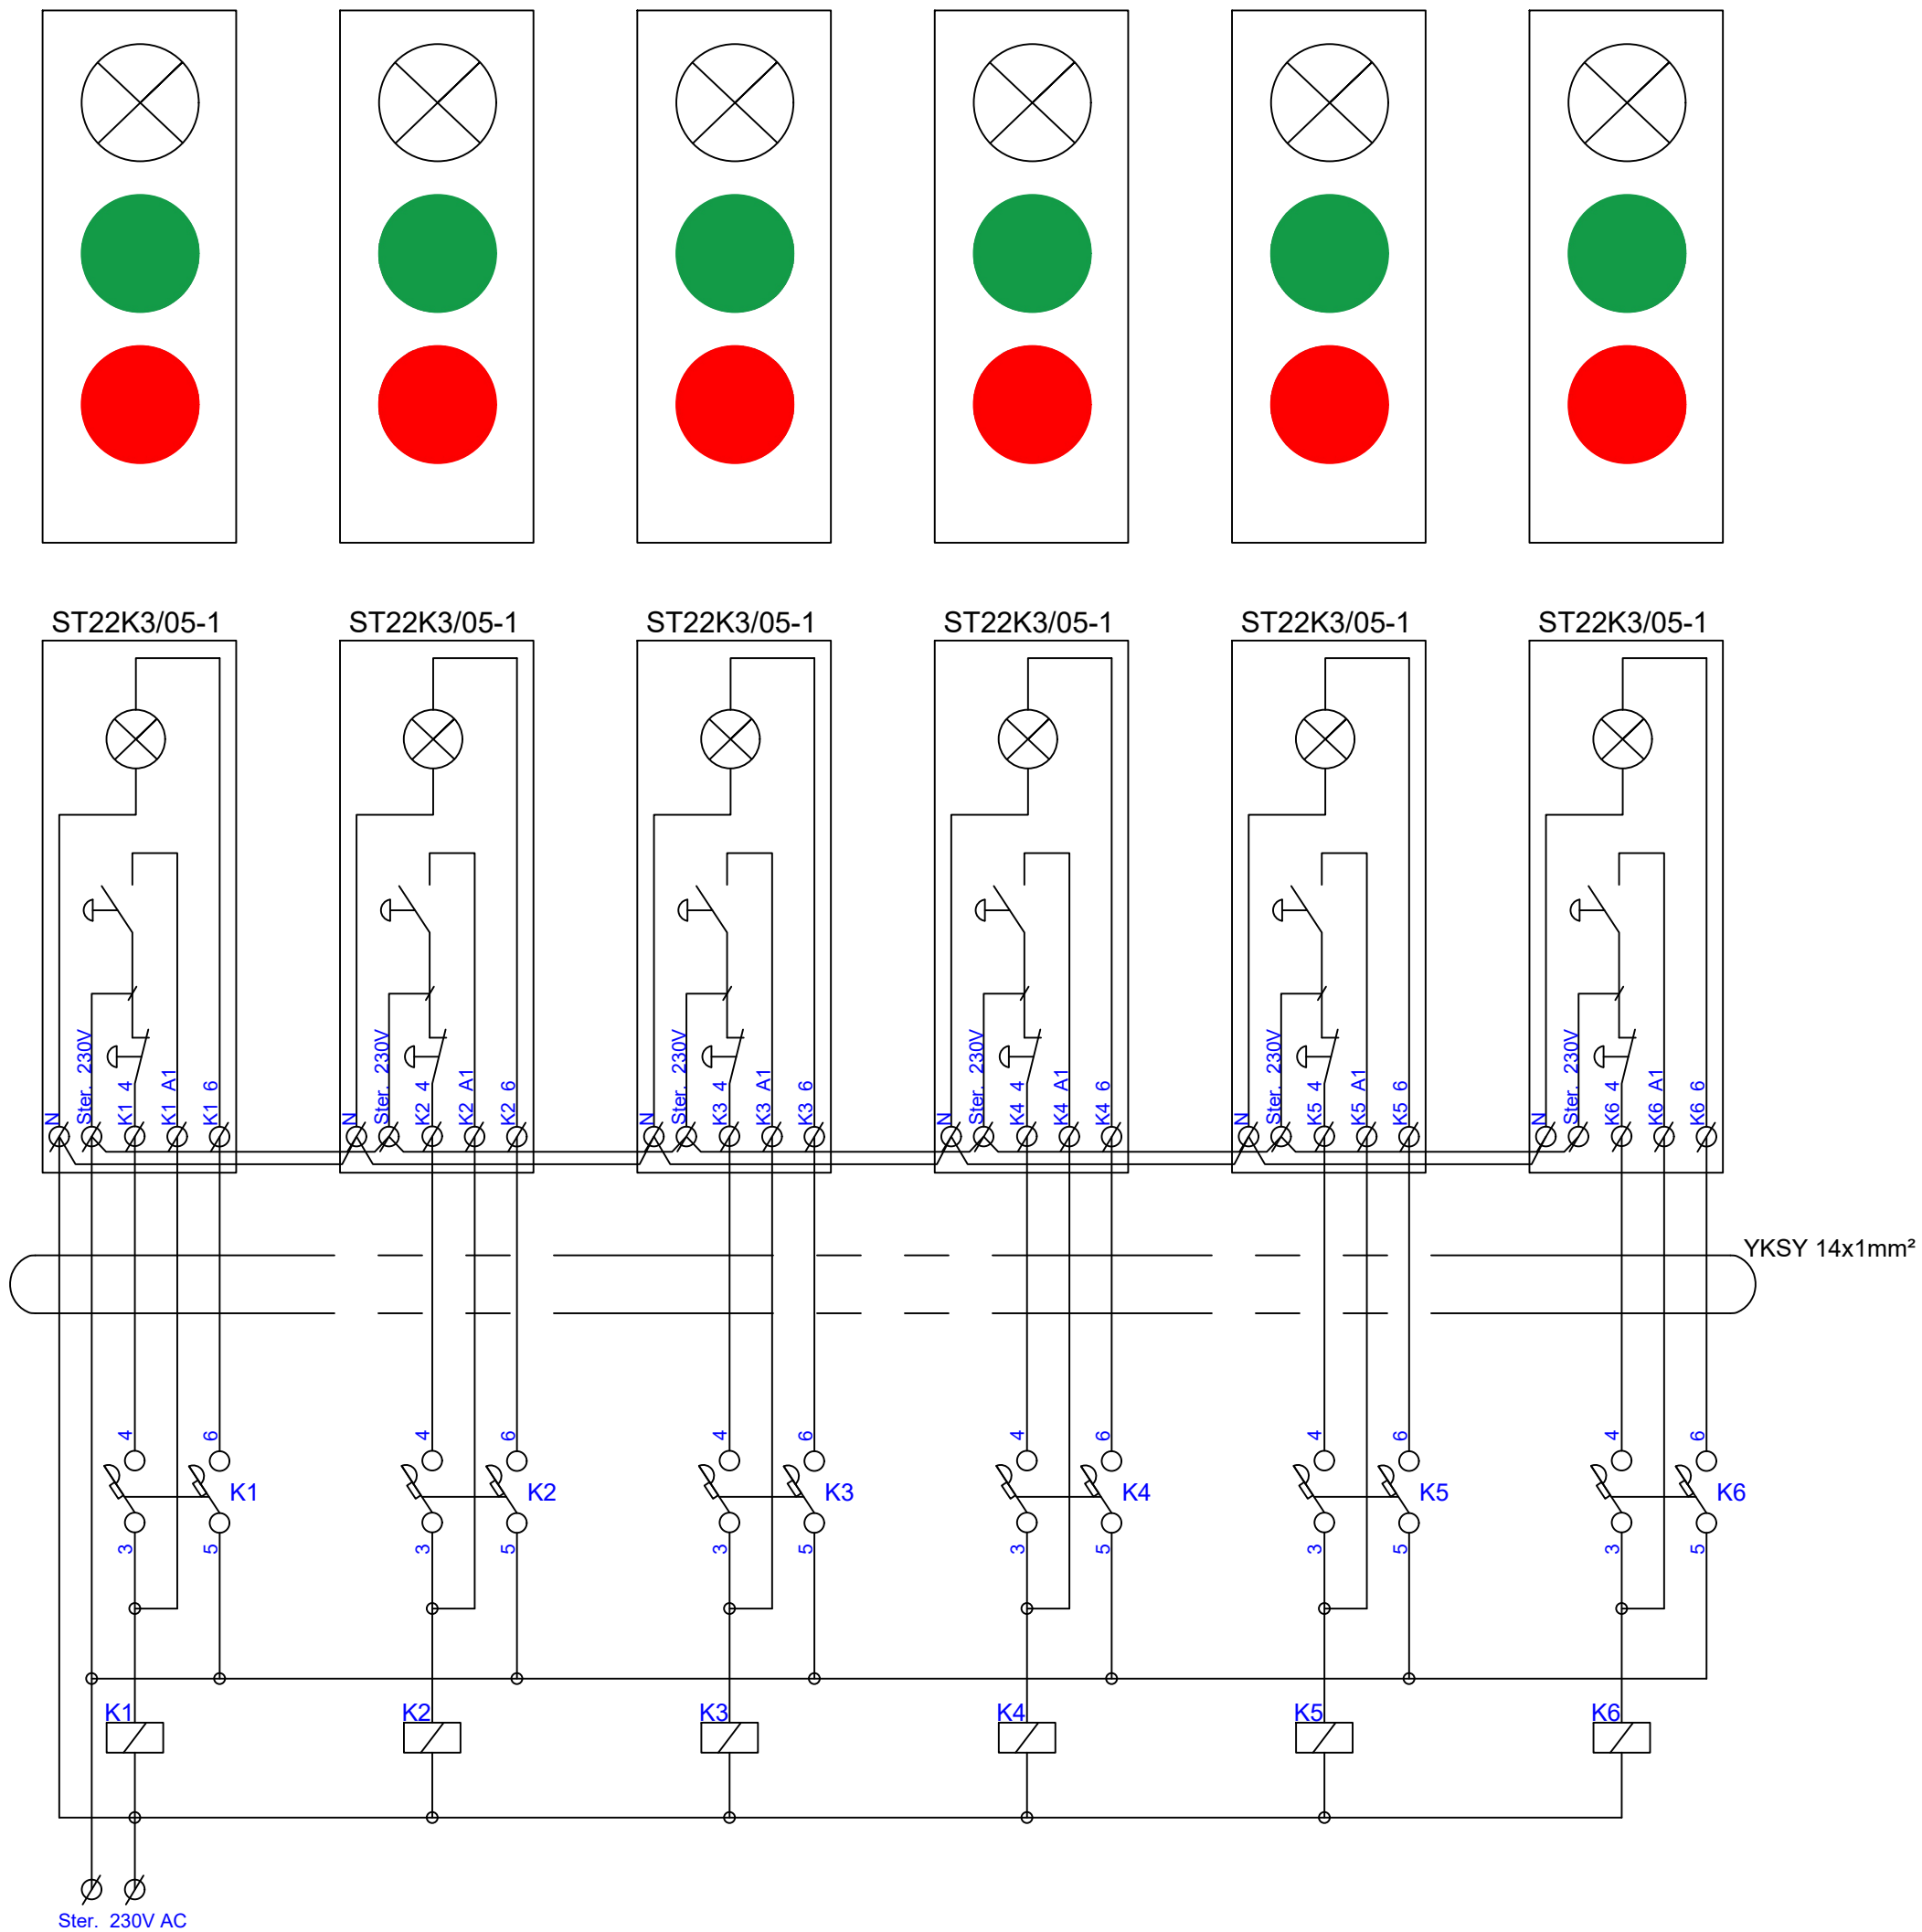

JEDNOSTKA PROJEKTOWA: BIURO PROJEKTOWE EL-PROMID Mariusz Roman 06-425 Karniewo, ul. Pułtуска 7A Tel.: 506-043-249			
INWESTOR: GMINA KARNIEWO 06-425 Karniewo, ul. Pułtуска 3			
PRZEDMIOT OPRACOWANIA: BUDOWA SIECI ELEKTRYCZNEJ nN 0,4kV DLA OŚWIETLENIA BOISKA SPORTOWEGO			
NAZWA OBIEKTU BUDOWLANEGO: Budowa sieci - instalacji elektrycznej nN 0,4kV dla oświetlenia boiska sportowego w miejscowości KARNIEWO, gmina Karniewo			
TREŚĆ RYSUNKU: SCHEMAT OBWODÓW STEROWANIA			
PROJEKTOWAŁ:	SPECJALNOŚĆ:	NUMER UPRAWNIENI:	PODPIS:
mgr inż. Mariusz Roman	INSTALACJE ELEKTRYCZNE	MAZ/0275/PWBE/15	
SPRAWDZIŁ:	SPECJALNOŚĆ:	NUMER UPRAWNIENI:	PODPIS:
mgr inż. Dariusz Wiśniewski	INSTALACJE ELEKTRYCZNE	MAZ/0042/PWOE/10	
BRANŻA:	DATA:	NR RYSUNKU:	SKALA:
ELEKTRYCZNA	czerwiec 2026r.	PT-E1.2	B/S