


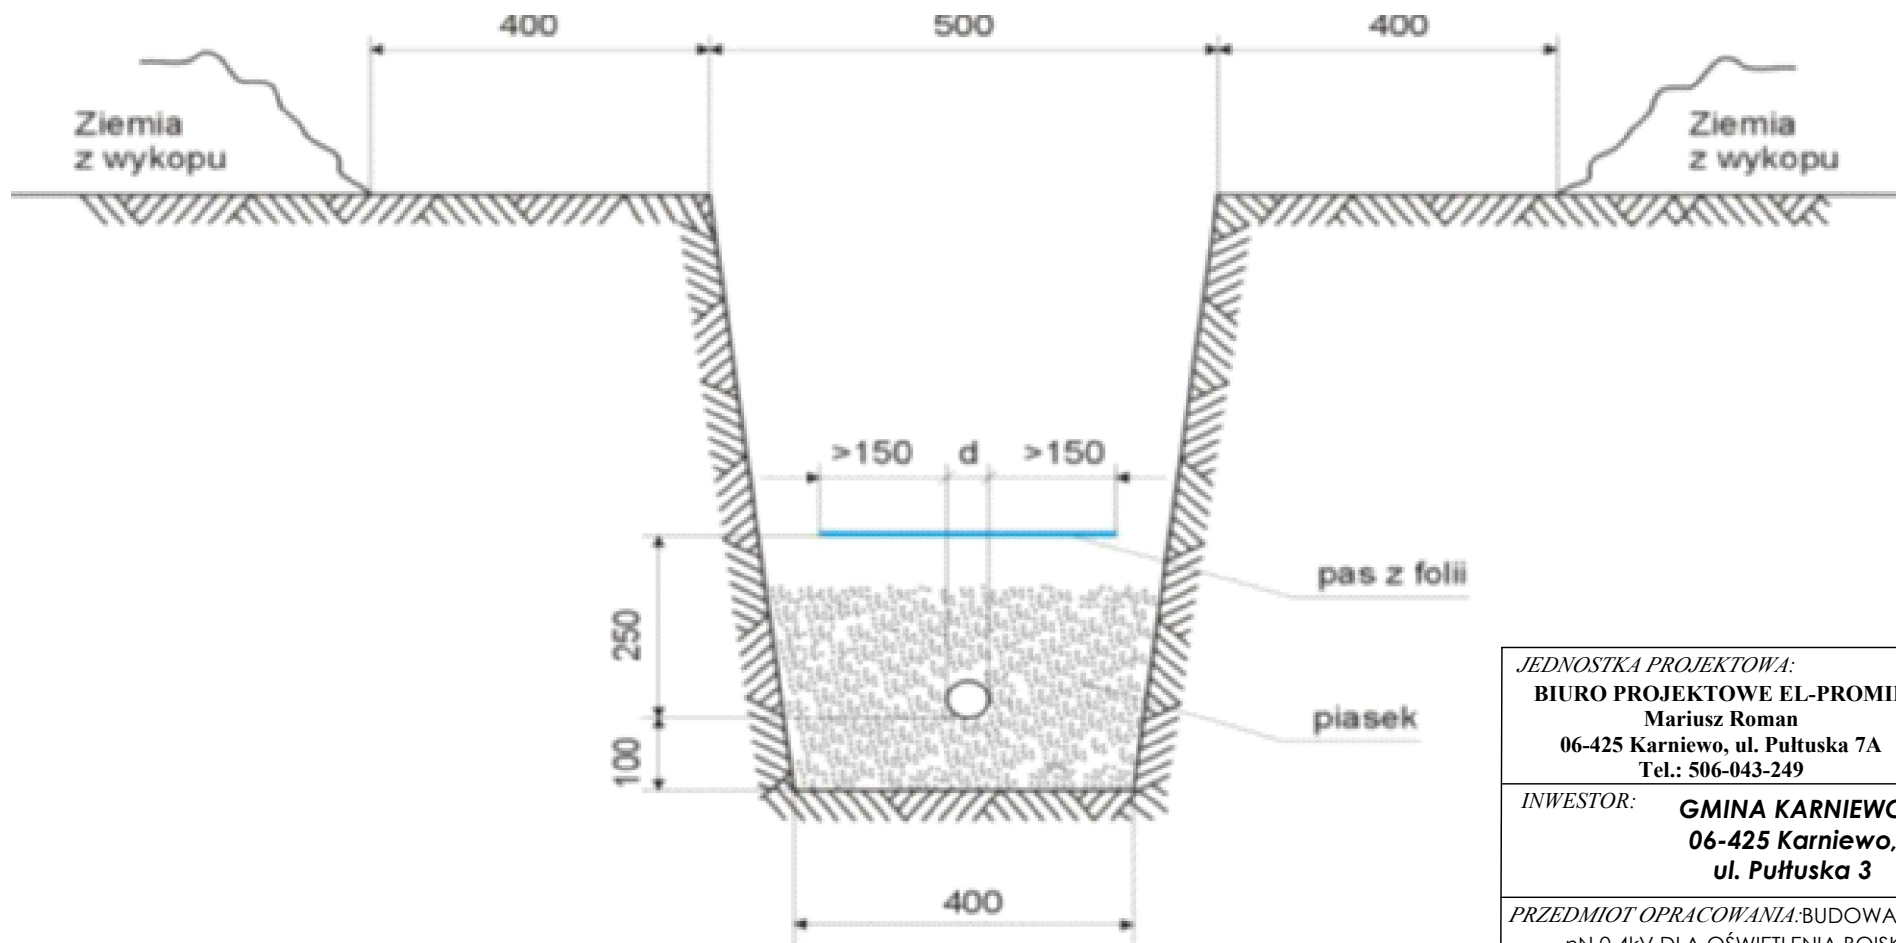

JEDNOSTKA PROJEKTOWA:

BIURO PROJEKTOWE EL-PROMID

Mariusz Roman

06-425 Karniewo, ul. Pułtуска 7A

Tel.: 506-043-249



INWESTOR:

**GMINA KARNIEWO**

**06-425 Karniewo,**

**ul. Pułtуска 3**

PRZEDMIOT OPRACOWANIA: BUDOWA SIECI ELEKTRYCZNEJ  
nN 0,4kV DLA OŚWIETLENIA BOISKA SPORTOWEGO

NAZWA OBIEKTU BUDOWLANEGO:

**Budowa sieci - instalacji elektrycznej nN 0,4kV**

**dla oświetlenia boiska sportowego**

**w miejscowości KARNIEWO, gmina Karniewo**

TREŚĆ RYSUNKU:

**PRZEKRÓJ WYKOPU - UŁOŻENIE KABLA**

| PROJEKTOWAŁ:                   | SPECJALNOŚĆ:              | NUMER UPRAWNIENI: | PODPIS: |
|--------------------------------|---------------------------|-------------------|---------|
| mgr inż.<br>Mariusz Roman      | INSTALACJE<br>ELEKTRYCZNE | MAZ/0275/PWBE/15  |         |
| SPRAWDZIŁ:                     | SPECJALNOŚĆ:              | NUMER UPRAWNIENI: | PODPIS: |
| mgr inż.<br>Dariusz Wiśniewski | INSTALACJE<br>ELEKTRYCZNE | MAZ/0042/PWOE/10  |         |
| BRANŻA:                        | DATA:                     | NR RYSUNKU:       | SKALA:  |
| ELEKTRYCZNA                    | czerwiec 2026r.           | PT-E2             | B/S     |