


UWAGA! Słupki stalowe **St-1** mocować na kotwy chemiczne:

- dołem - do posadzki,
- górą - wyłącznie do istniejących elementów żelbetowych (strop lub podciąg - w zależności od stanu istniejącego).

W trakcie remontu, należy sprawdzić materiał z jakiego jest wykonany podciąg. W przypadku natrafienia na cegłę, należy rozkuć podciąg i zamocować słupki do żelbetowego stropu.

Stelaże sanitarne S1 i S2 mocować wyłącznie do słupków St-1.

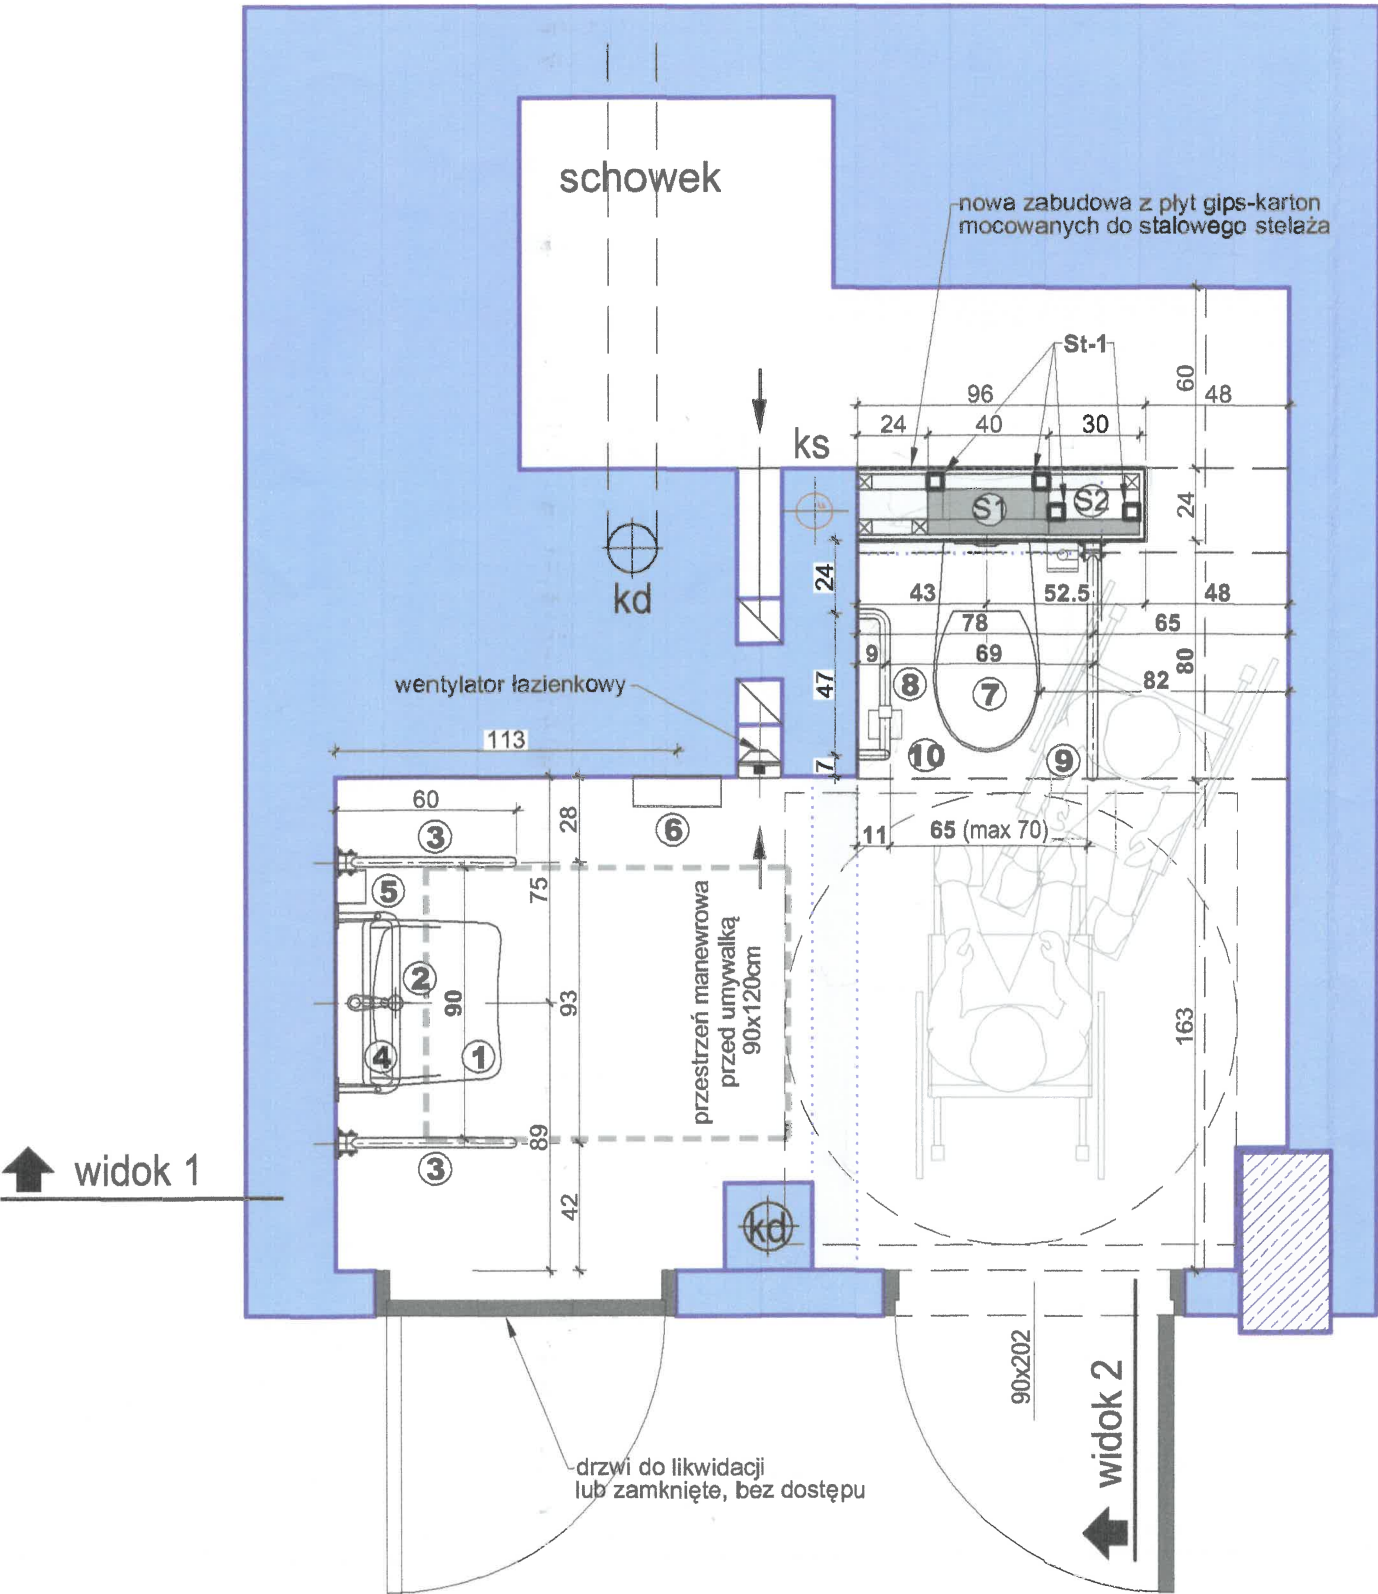

OBJAŚNIENIA


- istniejące - adaptowane ściany
- istniejące ściany do wyburzenia
- projektowane ściany gips-karton
- St-1** projektowane słupki (pod montaż stelaży sanitarnych S1 i S2) - profil stalowy, ocynkowany, zamknięty 100x100x3mm

**TECHNOLOGIA ŁAZIENKI
ZESTAWIENIE URZĄDZEŃ I WYPOSAŻENIA**


L.p.	nazwa urządzenia	wymiary [cm]	producent*	ilość [szt.]
S1	Stelaż do WC dla NP H=113-133cm	113x40	Koło Technic GT	1
S2	Stelaż do uchwytów dla NP H=113-133cm	113x30	Koło Technic GT	1
1	Umywalka dla NP 55cm	55x55	Koło Nova Pro Bez Barrier	1
2	Bateria czasowa 90011 Mieszacz podumywalkowy 9020		Faneco Sp. z o.o. lub Makoinstal S.C.	1 1
3	Poręcz łukowa, uchylna 60cm, Ø32 stal nierdzewna, połysk lub mat	60/Ø32mm	Faneco Sp. z o.o. lub Makoinstal S.C.	2
4	Lustro uchylnie 60cm w pełnej ramie, stal nierdzewna	60x60	Faneco Sp. z o.o. lub Makoinstal S.C.	1
5	Automatyczny dozownik do mydła w płynie 0,5l, tworzywo szare	21,7x11x10	BISK S.A. seria Masterline	1
6	Podajnik na ręczniki papierowe, stal matowa	26,6x28,4x10	BISK S.A. seria Masterline	1
7	Miska ustępowa, wisząca dla NP Deska sedesowa dla NP	65,5x35,6	Koło Nova Pro Bez Barrier	1 1
8	Uchwyt kątowy, stały 70x50cm, Ø32, stal nierdzewna, połysk lub mat	70x50 Ø32mm	Faneco Sp. z o.o. lub Makoinstal S.C.	1
9	Poręcz łukowa, uchylna 80cm, Ø32, stal nierdzewna, połysk lub mat	80 Ø32mm	Faneco Sp. z o.o. lub Makoinstal S.C.	1
10	Uchwyt na papier toaletowy do poręczy Ø32		Faneco Sp. z o.o. lub Makoinstal S.C.	1

* producent - zalecany

PRZEDMIOT INWESTYCJI	Remont pomieszczeń w.c. polegający na dostosowaniu do korzystania przez osoby niepełnosprawne	DATA	29.10.2021
ADRES	SUWAŁKI, działki geod. nr 22845/17	SKALA	1:25
NAZWA RYSUNKU	RZUT W.C.	NR RYS.	A1
PROJEKTANT	mgr inż. SŁAWOMIR KLIMKO nr upr. SUW-23/02, SUW-39/02 (specj. konstrukcyjno-budowlana)	mgr inż. arch. ANNA HARMUSZKIEWICZ	

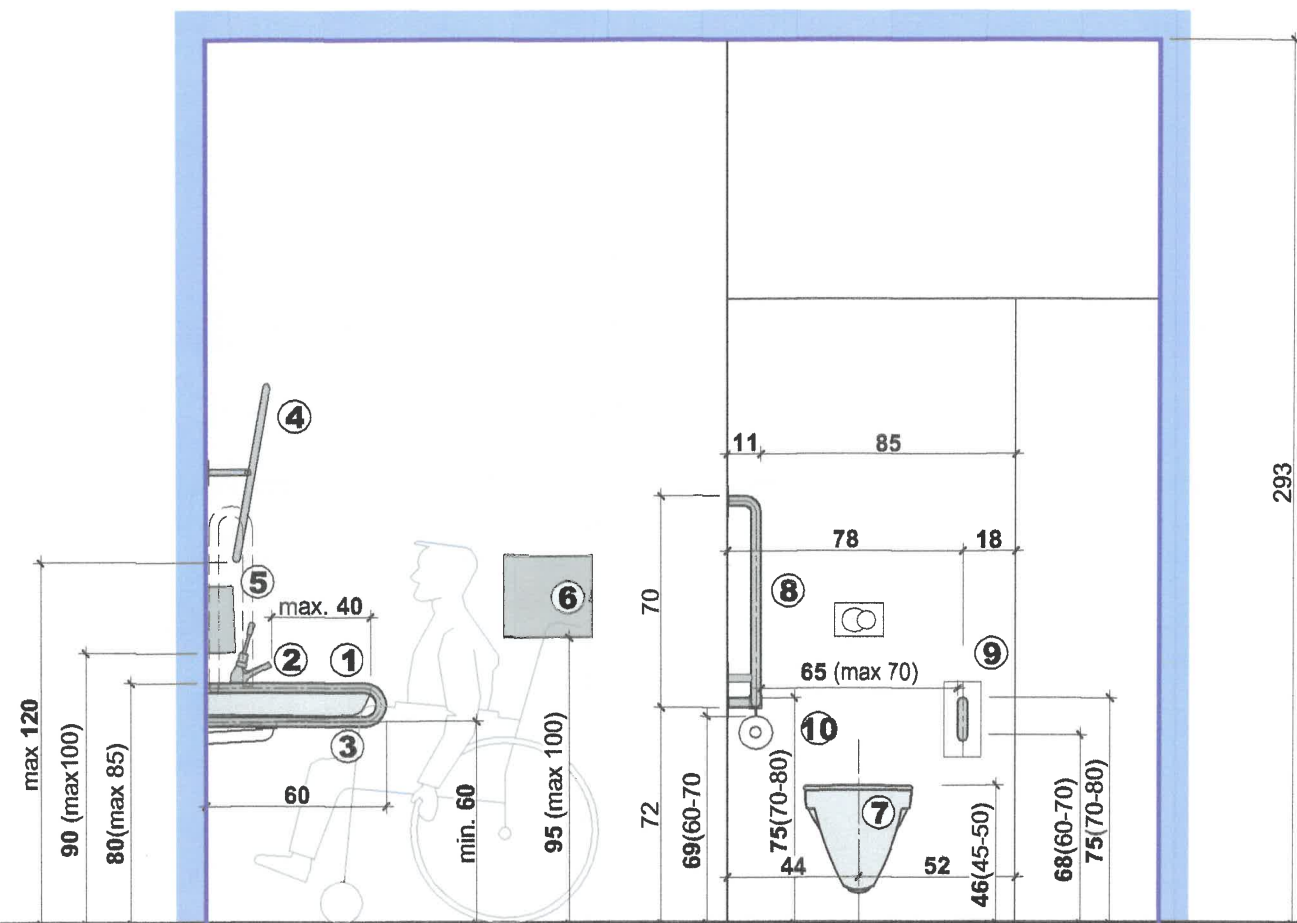

WIDOK 1

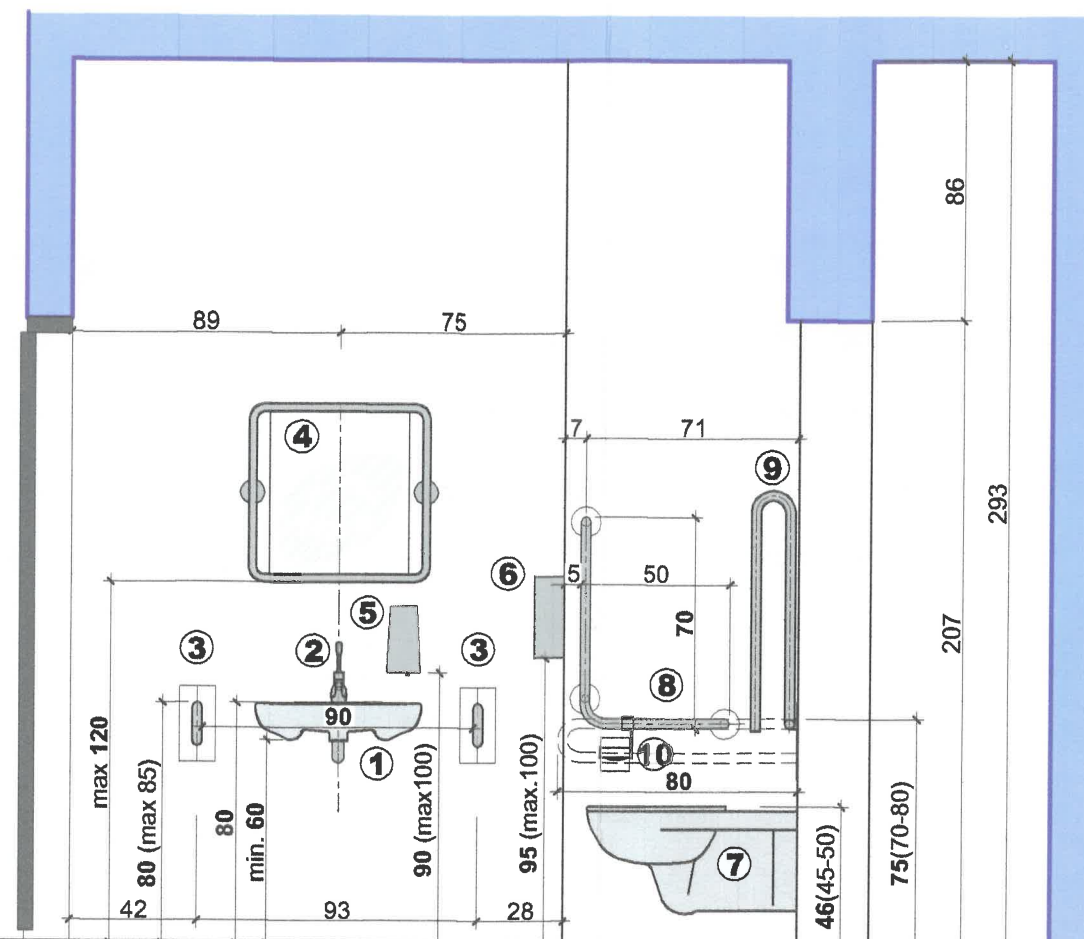

WIDOK 2

PRZEDMIOT INWESTYCJI	Remont pomieszczeń w.c. polegający na dostosowaniu do korzystania przez osoby niepełnosprawne	DATA 29.10.2021
ADRES	SUWAŁKI, działki geod. nr 22845/17	SKALA
NAZWA RYSUNKU	WIDOK W.C.	1:25
PROJEKTANT	mgr inż. SŁAWOMIR KLIMKO nr upr. SUW-23/62, SUW-39/82 (specj. konstrukcyjno-budowlana)	NR RYS. A2
	mgr inż. arch. ANNA HARMUSZKIEWICZ	