


RZUT PRZYZIEMIA ALTANY

SKALA 1:100

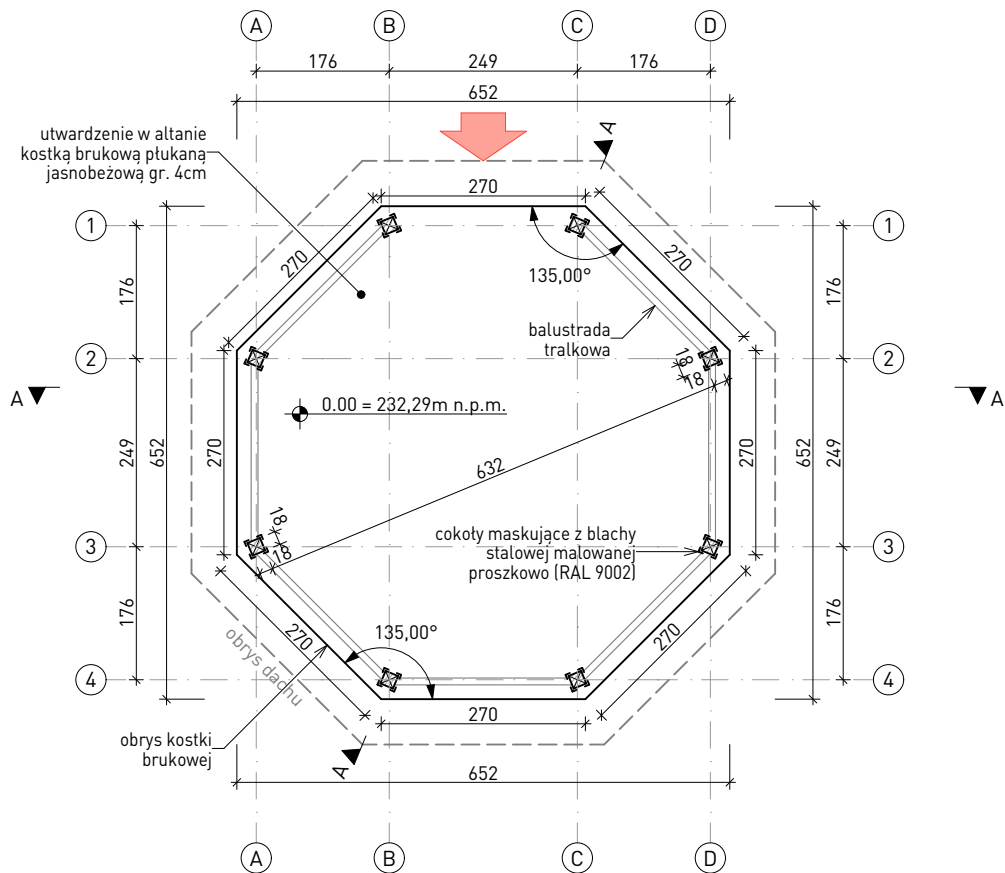

☒ SŁUPY KONSTRUKCYJNE 18x18cm



WEJSCIE DO ALTANY

UWAGA:

Drewno świerkowe C24, wilgotności poniżej 16%.

Wszystkie połączenia ciesielskie najlepiej tąć za pomocą specjalistycznych wkrętów ciesielskich

Elementy drewniane altany malowane farbą kryjącą, podkreślającą rysunek drewna. Kolor wg palety RAL 9002.

Elementy drewniane należy zabezpieczyć środkiem owadobójczym i grzybobójczym - niezmywalnym do drewna.

Wszelkie prawa zastrzeżone łącznie z prawem reprodukcji lub udostępnienia osobom trzecim tego rysunku lub jego części bez wyraźnego upoważnienia autora Biura Projektowego Draft
[Dz.U. 24/1994, poz.83 art. 115-118]

Rewizje nr/data:		Temat rewizji - krótki opis:			
Jednostka Projektowa:		Draft Engineers			 GMINA TARNÓW ul. Krakowska 19 33-100 Tarnów
		spółka z ograniczoną odpowiedzialnością Ul. Krakowska 21 32-065 Krzeszowice e-mail: biuro@biurodraft.com.pl			
Nazwa Inwestora:					
Nazwa obiektu budowlanego:		ZAGOSPODAROWANIE TERENU Z PRZEZNACZENIEM NA PARK "GRABÓWKA" W ZBYLITOWSKIEJ GÓRZE			
Adres obiektu budowlanego:		Zbylitowska Góra, ulica Plebańska i Sportowa, gmina Tarnów		Nr działek inwestycji: 700/3, 700/7	
Branża:		ARCHITEKTURA	Stadium:	PROJEKT BUDOWLANY	Nr projektu: 544/PA-K/12/2022
Funkcja:		Imię i nazwisko:		Nr uprawnień i specjalizacja:	Podpis: Data opracowania:
Projektant PZT i proj. arch.-bud.:		mgr inż. arch. Grażyna Kuźniar		upr. bud. nr 77/98 architektoniczne bez ograniczeń	luty 2023 r.
Sprawdzający PZT i proj. arch.-bud.:		mgr inż. Radostaw Żotubak		upr. bud. nr MPOIA/075/2015 architektoniczne bez ograniczeń	
Nazwa Rysunku:		RZUT PRZYZIEMIA ALTANY			Skala: 1:100 Nr rys.: A-01