


# RZUT WIĘŻBY ALTANY

## SKALA 1:100

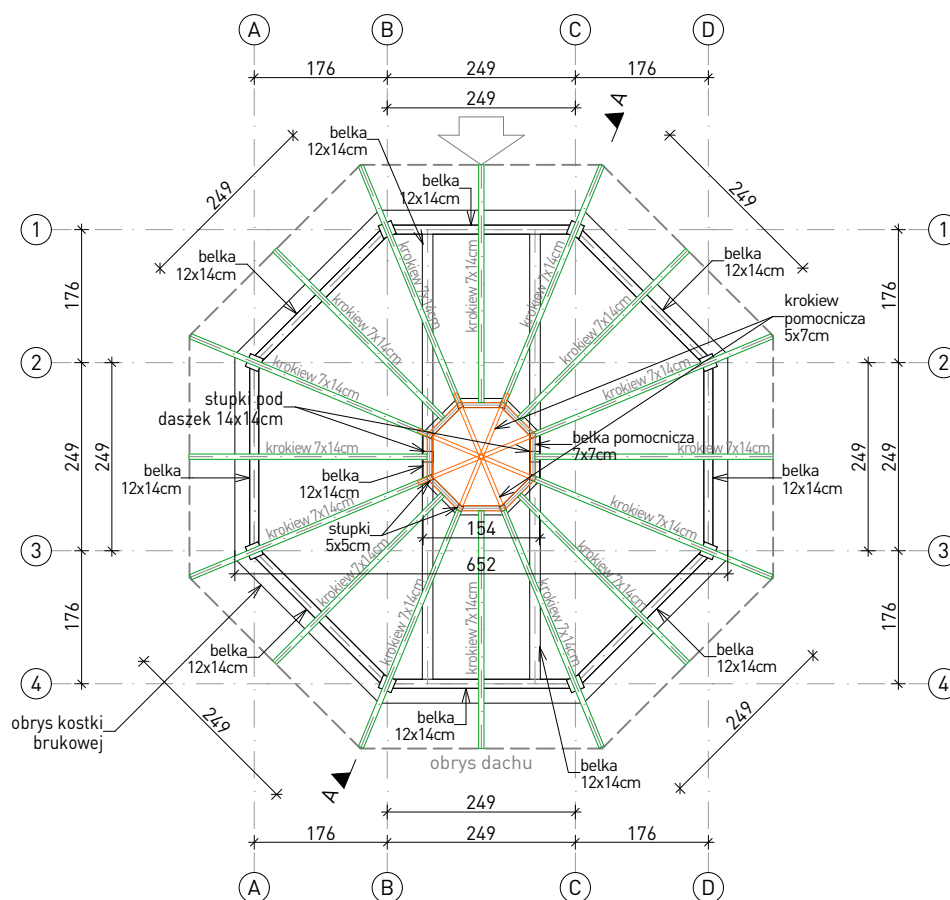

### UWAGA:

Zamontować deski okapowe.

Drewno świerkowe C24, wilgotności poniżej 16%.

Wszystkie połączenia ciesielskie najlepiej tąć za pomocą specjalistycznych wkrętów ciesielskich

Elementy drewniane altany malowane farbą kryjącą, podkreślającą rysunek drewna. Kolor wg palety RAL 9002.

Elementy drewniane należy zabezpieczyć środkiem owadobójczym i grzybobójczym - niezmywalnym do drewna.

Wszelkie prawa zastrzeżone. Łączenie z prawem reprodukcji lub udostępnienia osobom trzecim tego rysunku lub jego części bez wyrażonego upoważnienia autora Biura Projektowego Draft [Dz.U. 24/1994, poz.83 art. 115-118]

|                                      |                                                                                     |   |  |          |                                                                |                                                                                       |                   |
|--------------------------------------|-------------------------------------------------------------------------------------|---|--|----------|----------------------------------------------------------------|---------------------------------------------------------------------------------------|-------------------|
| Rewizje nr/data:                     |                                                                                     | Temat rewizji - krótki opis:                                                                                         |  |          |                                                                |                                                                                       |                   |
| Jednostka Projektowa:                |  | Draft Engineers   |  |          |                                                                |  | GMINA TARNÓW      |
|                                      |                                                                                     | spółka z ograniczoną odpowiedzialnością<br>Ul. Krakowska 21<br>32-065 Krzeszowice<br>e-mail: biuro@biurodraft.com.pl |  |          |                                                                |                                                                                       |                   |
| Nazwa Inwestora:                     |                                                                                     |   |  |          |                                                                |                                                                                       |                   |
| Nazwa obiektu budowlanego:           |                                                                                     | ZAGOSPODAROWANIE TERENU Z PRZEZNACZENIEM NA PARK "GRABÓWKA" W ZBYLITOWSKIEJ GÓRZE                                    |  |          |                                                                |                                                                                       |                   |
| Adres obiektu budowlanego:           |                                                                                     | Zbylitowska Góra, ulica Plebańska i Sportowa, gmina Tarnów                                                           |  |          |                                                                | Nr działek inwestycji:<br>700/3, 700/7                                                |                   |
| Branża:                              |                                                                                     | ARCHITEKTURA   |  | Stadium: | PROJEKT BUDOWLANY                                              | Nr projektu:                                                                          | 544/PA-K/12/2022  |
| Funkcja:                             |                                                                                     | Imię i nazwisko:   |  |          | Nr uprawnień i specjalizacja:                                  | Podpis:                                                                               | Data opracowania: |
| Projektant PZT i proj. arch.-bud.:   |                                                                                     | mgr inż. arch. Grażyna Kuźniar                                                                                       |  |          | upr. bud. nr 77/98<br>architektoniczne bez ograniczeń          | luty<br>2023 r.                                                                       |                   |
| Sprawdzający PZT i proj. arch.-bud.: |                                                                                     | mgr inż. Radostaw Żotubak                                                                                            |  |          | upr. bud. nr MPOIA/075/2015<br>architektoniczne bez ograniczeń |                                                                                       |                   |
| Nazwa Rysunku:                       |                                                                                     | RZUT WIĘŻBY ALTANY                                                                                                   |  |          |                                                                | Skala:                                                                                | Nr rys.: A-02     |
|                                      |                                                                                     |   |  |          |                                                                | 1:100                                                                                 |                   |