


PRZEKRÓJ A-A PRZEZ ALTANĘ
SKALA 1:100

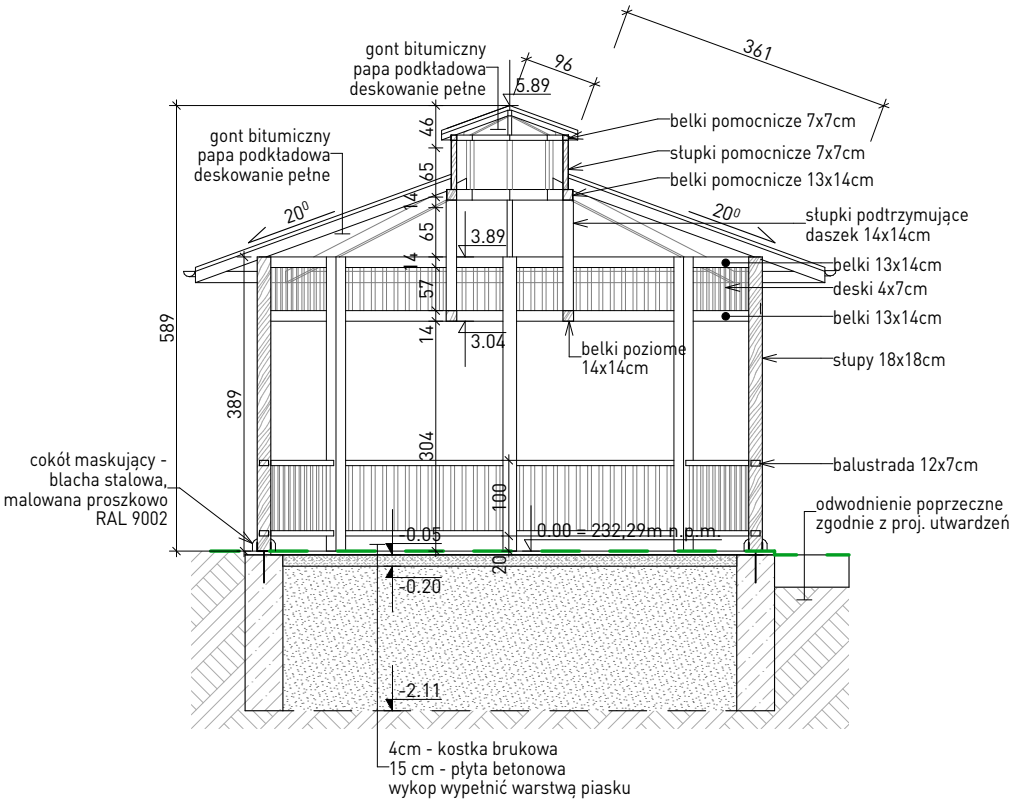

Wszelkie prawa zastrzeżone. Łącznie z prawem reprodukcji lub udostępnienia osobom trzecim tego rysunku lub jego części bez wyraźnego upoważnienia autora Biura Projektowego Draft [Dz.U. 24/1994, poz.83 art. 115-118]

Rewizje nr/data:		Temat rewizji - krótki opis:			
Jednostka Projektowa:		 Draft Engineers spółka z ograniczoną odpowiedzialnością Ul. Krakowska 21 32-065 Krzeszowice e-mail: biuro@biurodraft.com.pl		 GMINA TARNÓW ul. Krakowska 19 33-100 Tarnów	
Nazwa Inwestora:					
Nazwa obiektu budowlanego:		ZAGOSPODAROWANIE TERENU Z PRZEZNACZENIEM NA PARK "GRABÓWKA" W ZBYLITOWSKIEJ GÓRZE			
Adres obiektu budowlanego:		Zbylitowska Góra, ulica Plebańska i Sportowa, gmina Tarnów		Nr działek inwestycji: 700/3, 700/7	
Branża:		ARCHITEKTURA	Stadium:	PROJEKT BUDOWLANY	Nr projektu: 544/PA-K/12/2022
Funkcja:		Imię i nazwisko:		Nr uprawnień i specjalizacja:	Podpis: Data opracowania:
Projektant PZT i proj. arch.-bud.:		mgr inż. arch. Grażyna Kuźniar		upr. bud. nr 77/98 architektoniczne bez ograniczeń	luty 2023 r.
Sprawdzający PZT i proj. arch.-bud.:		mgr inż. Radostaw Żotubak		upr. bud. nr MPOIA/075/2015 architektoniczne bez ograniczeń	
Nazwa Rysunku:		PRZEKRÓJ A-A PRZEZ ALTANĘ			Skala: 1:100 Nr rys.: A-04