


WIDOK NA ALTANĘ

SKALA 1:100

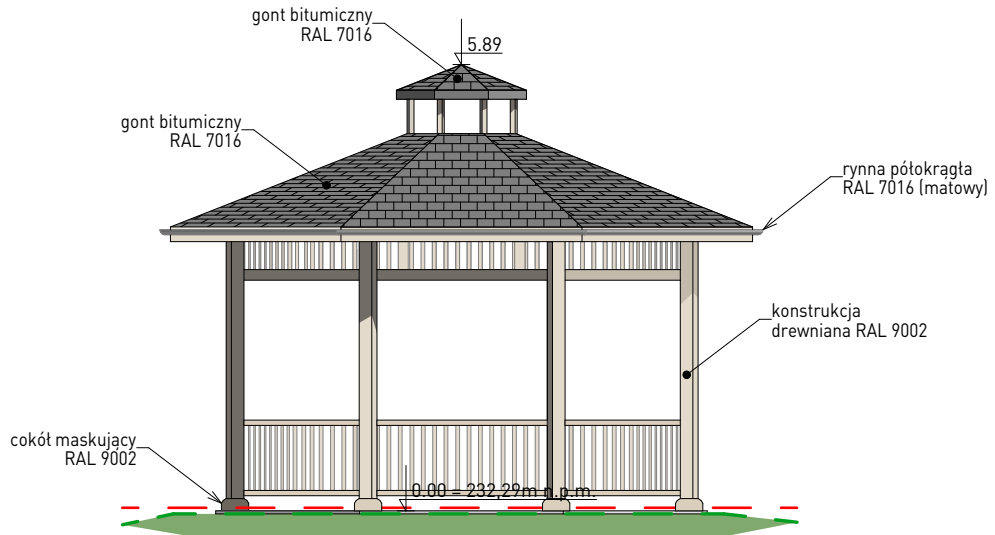

- teren projektowany
— teren istniejący

UWAGA:

Elementy drewniane altany malowane farbą kryjącą, podkreślającą rysunek drewna. Kolor wg palety RAL 9002.
Łańcuch rynnowy RAL 7016.
Ławki wewnętrzne altany - deskowanie RAL 5011, profile stolowe malowane proszkowo RAL 5011

Wszelkie prawa zastrzeżone. Łącznie z prawem reprodukcji lub udostępnienia osobom trzecim tego rysunku lub jego części bez wyraźnego upoważnienia autora Biura Projektowego Draft
Dz.U. 24/1994, poz.83 art. 115-118

Rewizje nr/data:		Temat rewizji - krótki opis:				
Jednostka Projektowa:		Draft Engineers				GMINA TARNÓW ul. Krakowska 19 33-100 Tarnów
		spółka z ograniczoną odpowiedzialnością Ul. Krakowska 21 32-065 Krzeszowice e-mail: biuro@biurodraft.com.pl				
Nazwa Inwestora:						
Nazwa obiektu budowlanego:		ZAGOSPODAROWANIE TERENU Z PRZEZNACZENIEM NA PARK "GRABÓWKA" W ZBYLITOWSKIEJ GÓRZE				
Adres obiektu budowlanego:		Zbylitowska Góra, ulica Plebańska i Sportowa, gmina Tarnów			Nr działek inwestycji: 700/3, 700/7	
Branża:		ARCHITEKTURA	Stadium:	PROJEKT BUDOWLANY	Nr projektu:	544/PA-K/12/2022
Funkcja:		Imię i nazwisko:		Nr uprawnień i specjalizacja:	Podpis:	Data opracowania:
Projektant PZT i proj. arch.-bud.:		mgr inż. arch. Grażyna Kuźniar		upr. bud. nr 77/98 architektoniczne bez ograniczeń	luty 2023 r.	
Sprawdzający PZT i proj. arch.-bud.:		mgr inż. Radostaw Żotubak		upr. bud. nr MP01A/075/2015 architektoniczne bez ograniczeń		
Nazwa Rysunku:		WIDOK NA ALTANĘ			Skala:	Nr rys.:
					1:100	A-05