


RZUT Z GÓRY
KŁADKA NR 1
skala 1:50

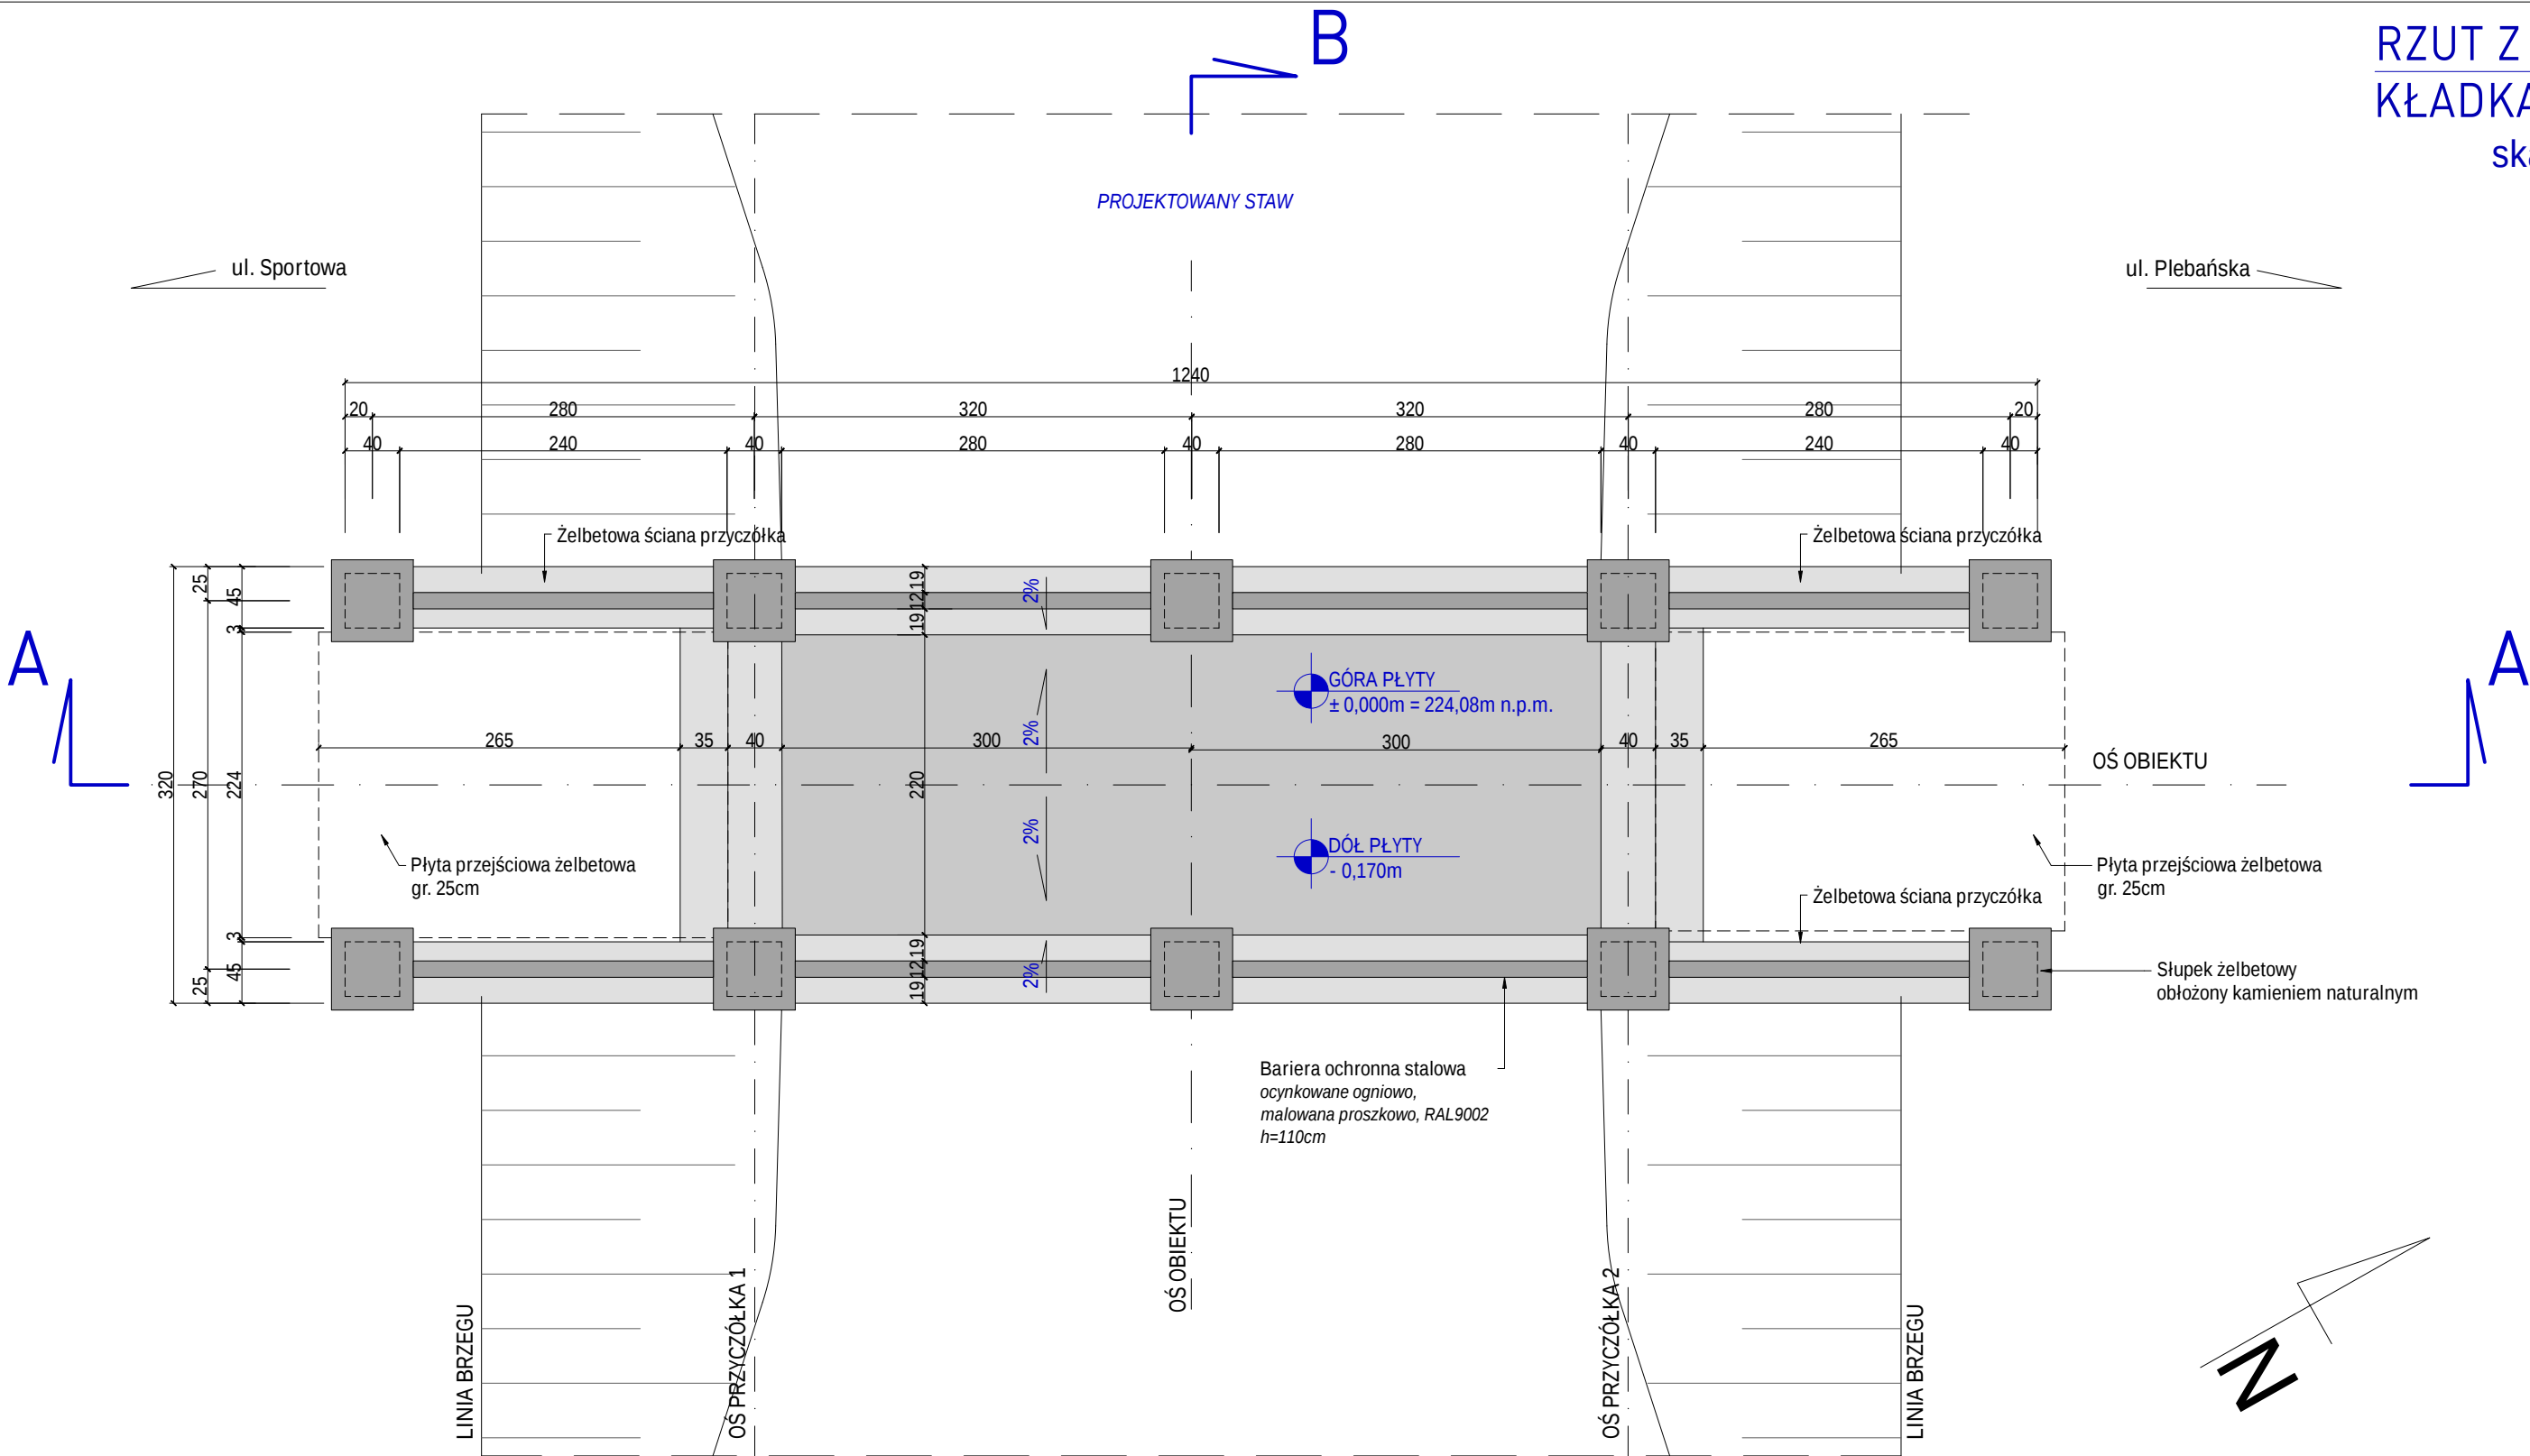

Wszelkie prawa zastrzeżone łącznie z prawem reprodukcji lub udostępnienia osobom trzecim tego rysunku lub jego części bez wyrażonego upoważnienia autora Biura Projektowego Draft (Dz.U. 24/1994, poz. 83 art. 115-118)

Rewizje nr/ data:

Rewizje nr/ data:

Jednostka Projektowa:

Nazwa Inwestora:



DRAFT ENGINEERS

Sp. z o.o.

Ul. Krakowska 21

32-065 Krzeszowice

www.draft-engineers.pl

e-mail:biuro@biurodraft.com.pl



GMINA TARNÓW

ul. Krakowska 19

33-100 Tarnów

Nazwa obiektu budowlanego:

Zagospodarowanie terenu z przeznaczeniem na park "Grabówka" w Zbylitowskiej Górze.

Adres obiektu budowlanego:

Zbylitowska Góra, gmina Tarnów

Nr działek inwestycji:

700/3; 700/7

Branża:

ARCHITEKTONICZNA

Stadium:

PROJEKT BUDOWLANY

Nr projektu:

544/PA-K/12/2022

Funkcja:

Imię i nazwisko:

Nr uprawnień i specjalizacja:

Podpis:

Data opracowania:

Projektant:

mgr inż. arch. Grażyna Kuźniar

Sprawdzający:

mgr inż. arch. Radosław Żołubak

upr. nr 77/98 architektoniczne b.o.

upr. nr MPOIA/075/2015 architektoniczne b.o.

LUTY 2023r.

Rysunek opracowała:

Nazwa Rysunku:

mgr inż. Urszula Suska

RZUT Z GÓRY KŁADKA NR 1

Skala:

1:50

Nr rys.

A-06