


WIDOK Z BOKU  
KŁADKA NR 1  
skala 1:50

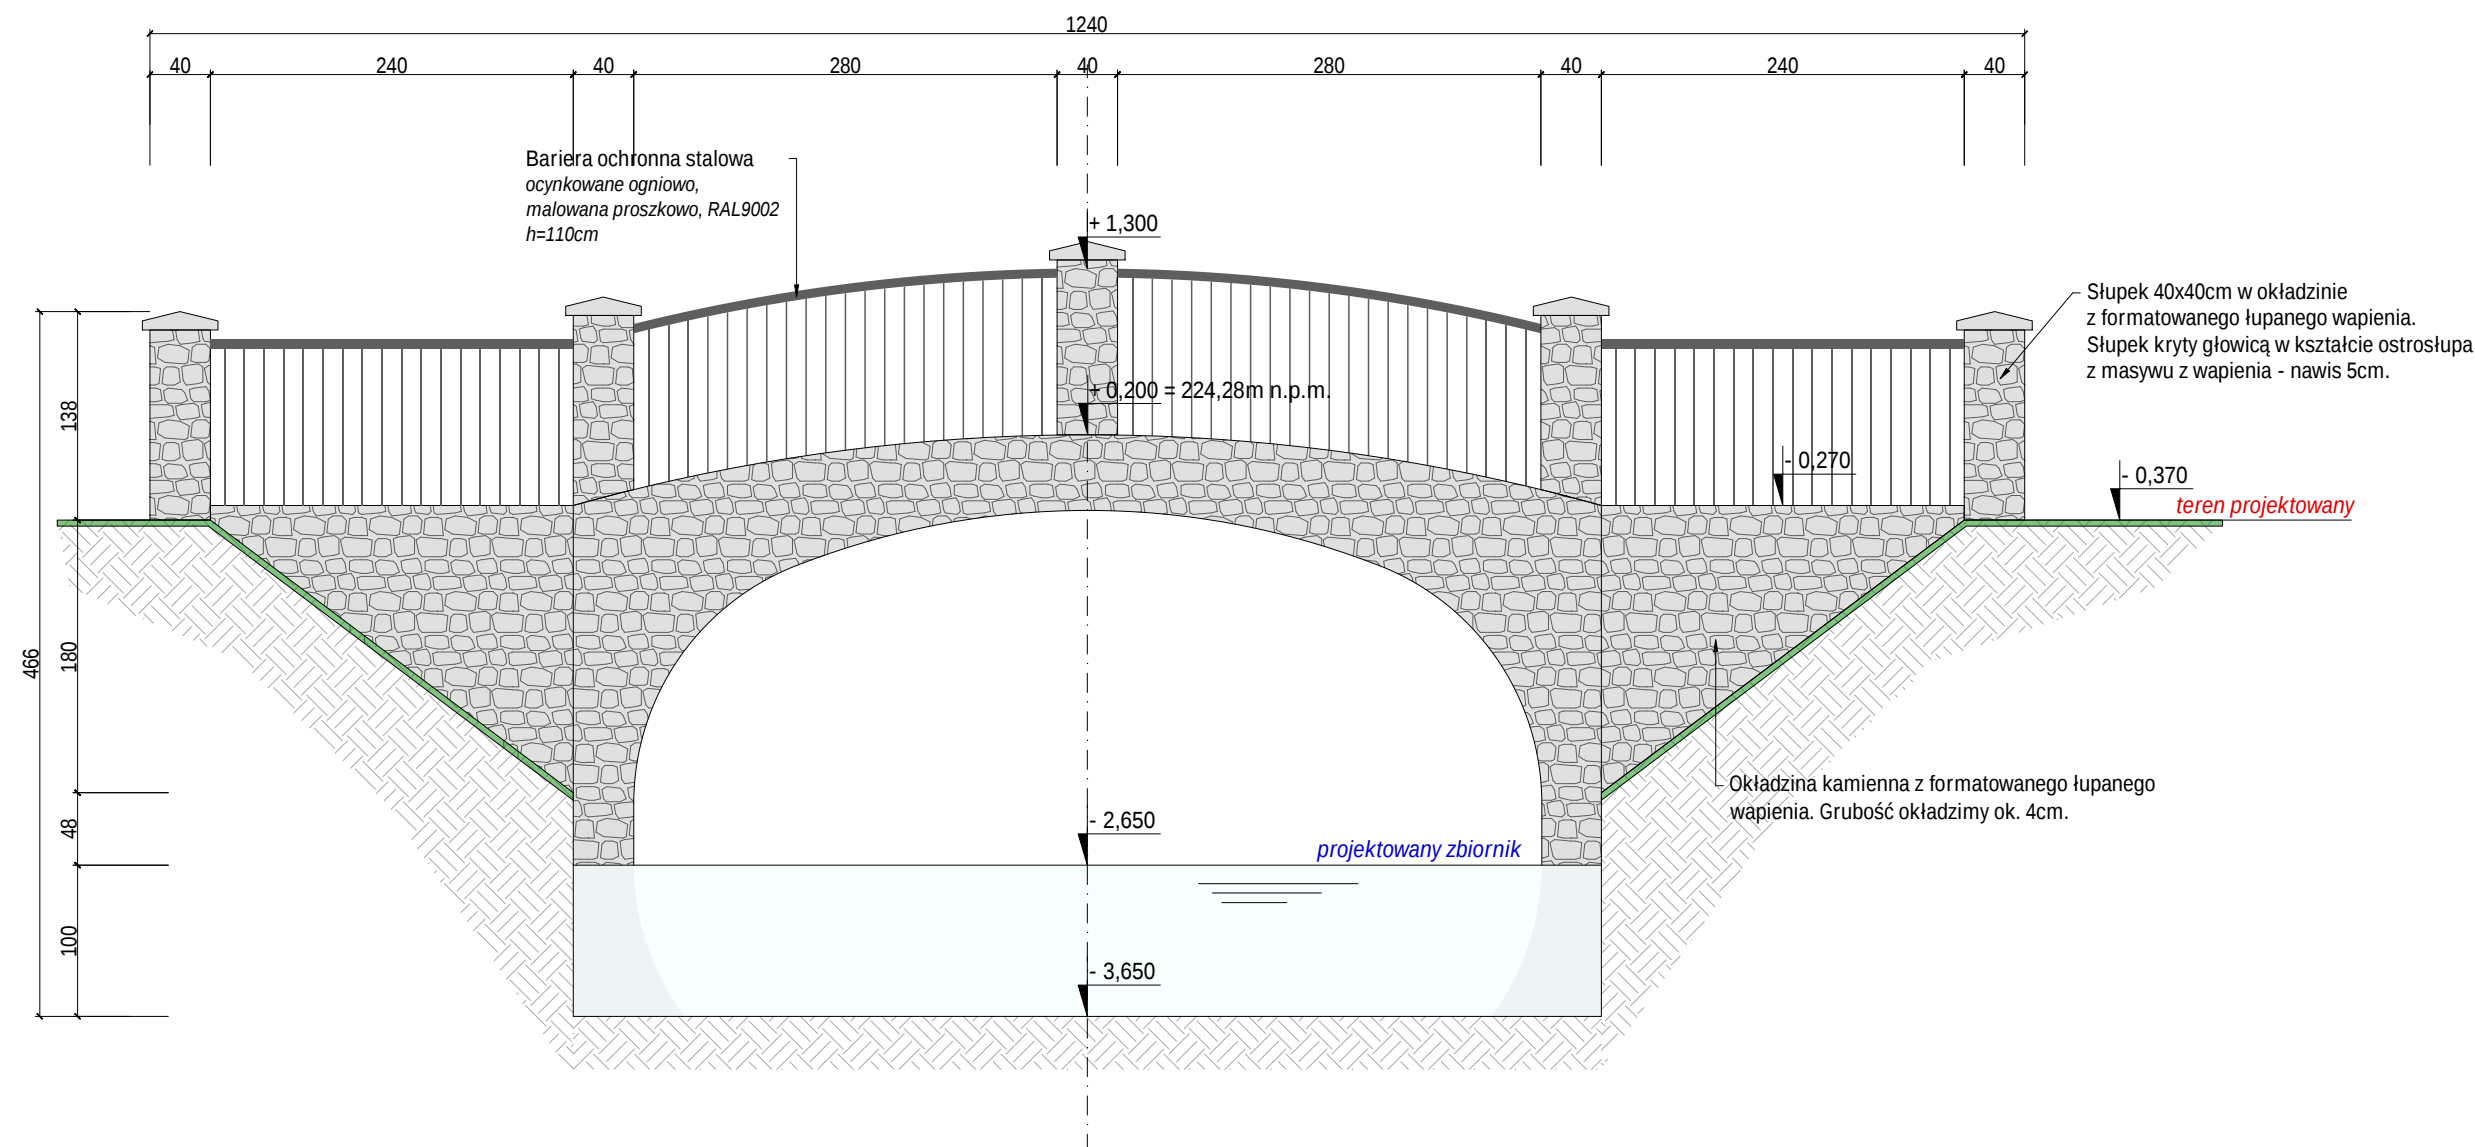

Wszystkie prawa zastrzeżone łącznie z prawem reprodukcji lub udostępnienia osobom trzecim tego rysunku lub jego części bez wyraźnego upoważnienia autora Biura Projektowego Draft (Dz.U. 24/1994, poz. 83 art. 115-118)

|             |                                               |  |                                                                                       |                             |   |                |                                                                                       |                                                   |
|-------------|-----------------------------------------------|--|---------------------------------------------------------------------------------------|-----------------------------|---|----------------|---------------------------------------------------------------------------------------|---------------------------------------------------|
| <div></div> | Rewizje nr/ data:                             |  | Rewizje nr/ data:                                                                     |                             | DRAFT ENGINEERS                                                                                                  |                |  | GMINA TARNÓW<br>ul. Krakowska 19<br>33-100 Tarnów |
|             | Jednostka Projektowa:                         |  |  |                             | Sp.z o.o.<br>Ul. Krakowska 21<br>32-065 Krzeszowice<br>www.draft-engineers.pl<br>e-mail: biuro@biurodraft.com.pl |                |                                                                                       |                                                   |
|             | Nazwa Inwestora:                              |  |                                                                                       |                             |   |                |                                                                                       |                                                   |
|             | Nazwa obiektu budowlanego:                    |  | Zagospodarowanie terenu z przeznaczeniem na park "Grabókw" w Zbylitowskiej Górze.     |                             |   |                |                                                                                       |                                                   |
|             | Adres obiektu budowlanego:                    |  | Zbylitowska Góra, gmina Tarnów                                                        |                             | Nr działek inwestycji:<br>700/3; 700/7                                                                           |                |                                                                                       |                                                   |
|             | Branża:                                       |  | ARCHITEKTONICZNA                                                                      | Stadium:                    | PROJEKT BUDOWLANY                                                                                                | Nr projektu:   | 544/PA-K/12/2022                                                                      |                                                   |
|             | Funkcja:                                      |  | Imię i nazwisko:                                                                      |                             | Nr uprawnień i specjalizacja:                                                                                    | Podpis:        | Data opracowania:                                                                     |                                                   |
|             | Projektant:                                   |  | mgr inż. arch. Grażyna Kuźniar                                                        |                             | upr. nr 77/98<br>architektoniczne b.o.                                                                           | LUTY<br>2023r. |                                                                                       |                                                   |
|             | Sprawdzający:                                 |  | mgr inż. arch. Radosław Żołubak                                                       |                             | upr. nr MPOIA/075/2015<br>architektoniczne b.o.                                                                  |                |                                                                                       |                                                   |
|             | Rysunek opracowała:<br>mgr inż. Urszula Suska |  | Nazwa Rysunku:                                                                        | WIDOK Z BOKU<br>KŁADKA NR 1 |   | Skala:         | 1:50                                                                                  | Nr rys.<br>A-07                                   |