


RZUT Z GÓRY
KŁADKA NR 2
skala 1:50

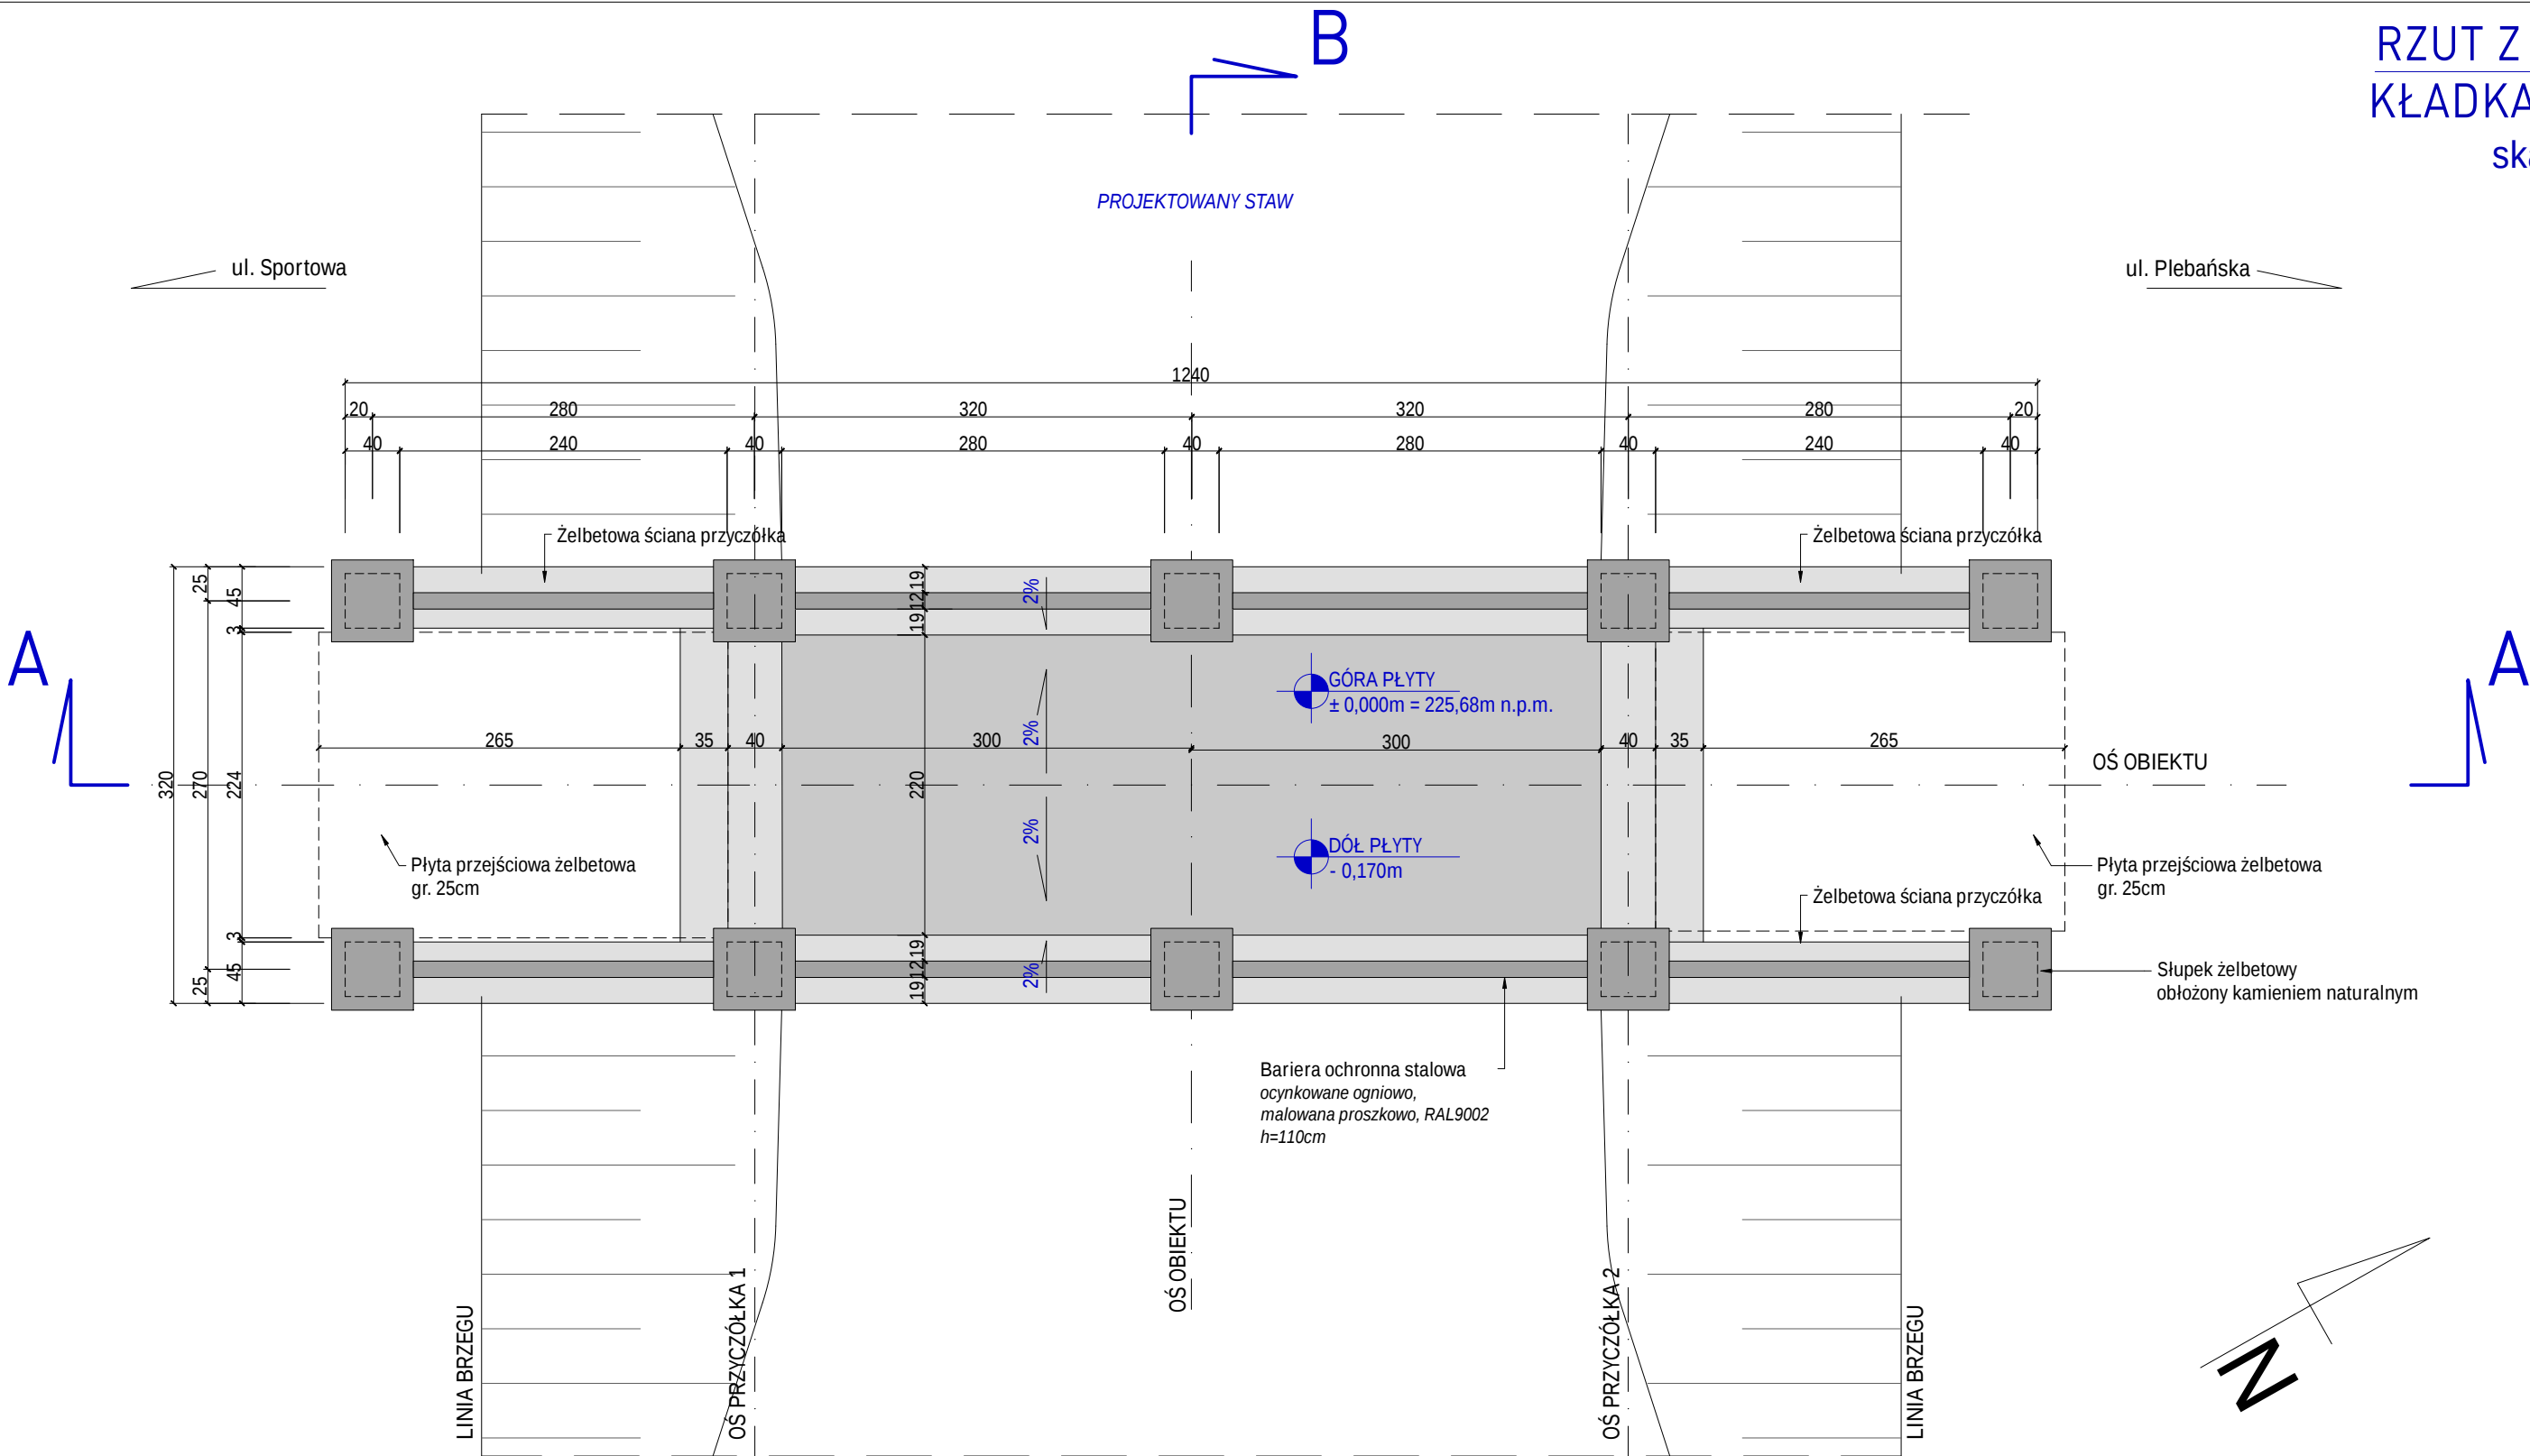

Wszelkie prawa zastrzeżone łącznie z prawem reprodukcji lub udostępnienia osobom trzecim tego rysunku lub jego części bez wyraźnego upoważnienia autora Biura Projektowego Draft (Dz.U. 24/1994, poz. 83 art. 115-118)

Rewizje nr/ data:		Rewizje nr/ data:								
Jednostka Projektowa:				DRAFT ENGINEERS Sp.z o.o. Ul. Krakowska 21 32-065 Krzeszowice www.draft-engineers.pl e-mail: biuro@biurodraft.com.pl				GMINA TARNÓW ul. Krakowska 19 33-100 Tarnów		
Nazwa Inwestora:										
Nazwa obiektu budowlanego:		Zagospodarowanie terenu z przeznaczeniem na park "Grabówka" w Zbylitowskiej Górze.								
Adres obiektu budowlanego:		Zbylitowska Góra, gmina Tarnów				Nr działek inwestycji: 700/3; 700/7				
Branża:		ARCHITEKTONICZNA		Stadium:		PROJEKT BUDOWLANY		Nr projektu:		544/PA-K/12/2022
Funkcja:		Imię i nazwisko:			Nr uprawnień i specjalizacja:			Podpis:		Data opracowania:
Projektant:		mgr inż. arch. Grażyna Kuźniar			upr. nr 77/98 architektoniczne b.o.					LUTY 2023r.
Sprawdzający:		mgr inż. arch. Radosław Żołubak			upr. nr MPOIA/075/2015 architektoniczne b.o.					
Rysunek opracowała: mgr inż. Urszula Suska		Nazwa Rysunku:		RZUT Z GÓRY KŁADKA NR 2			Skala:		1:50	
									Nr rys. A-08	