


WIDOK Z BOKU
KŁADKA NR 2
skala 1:50

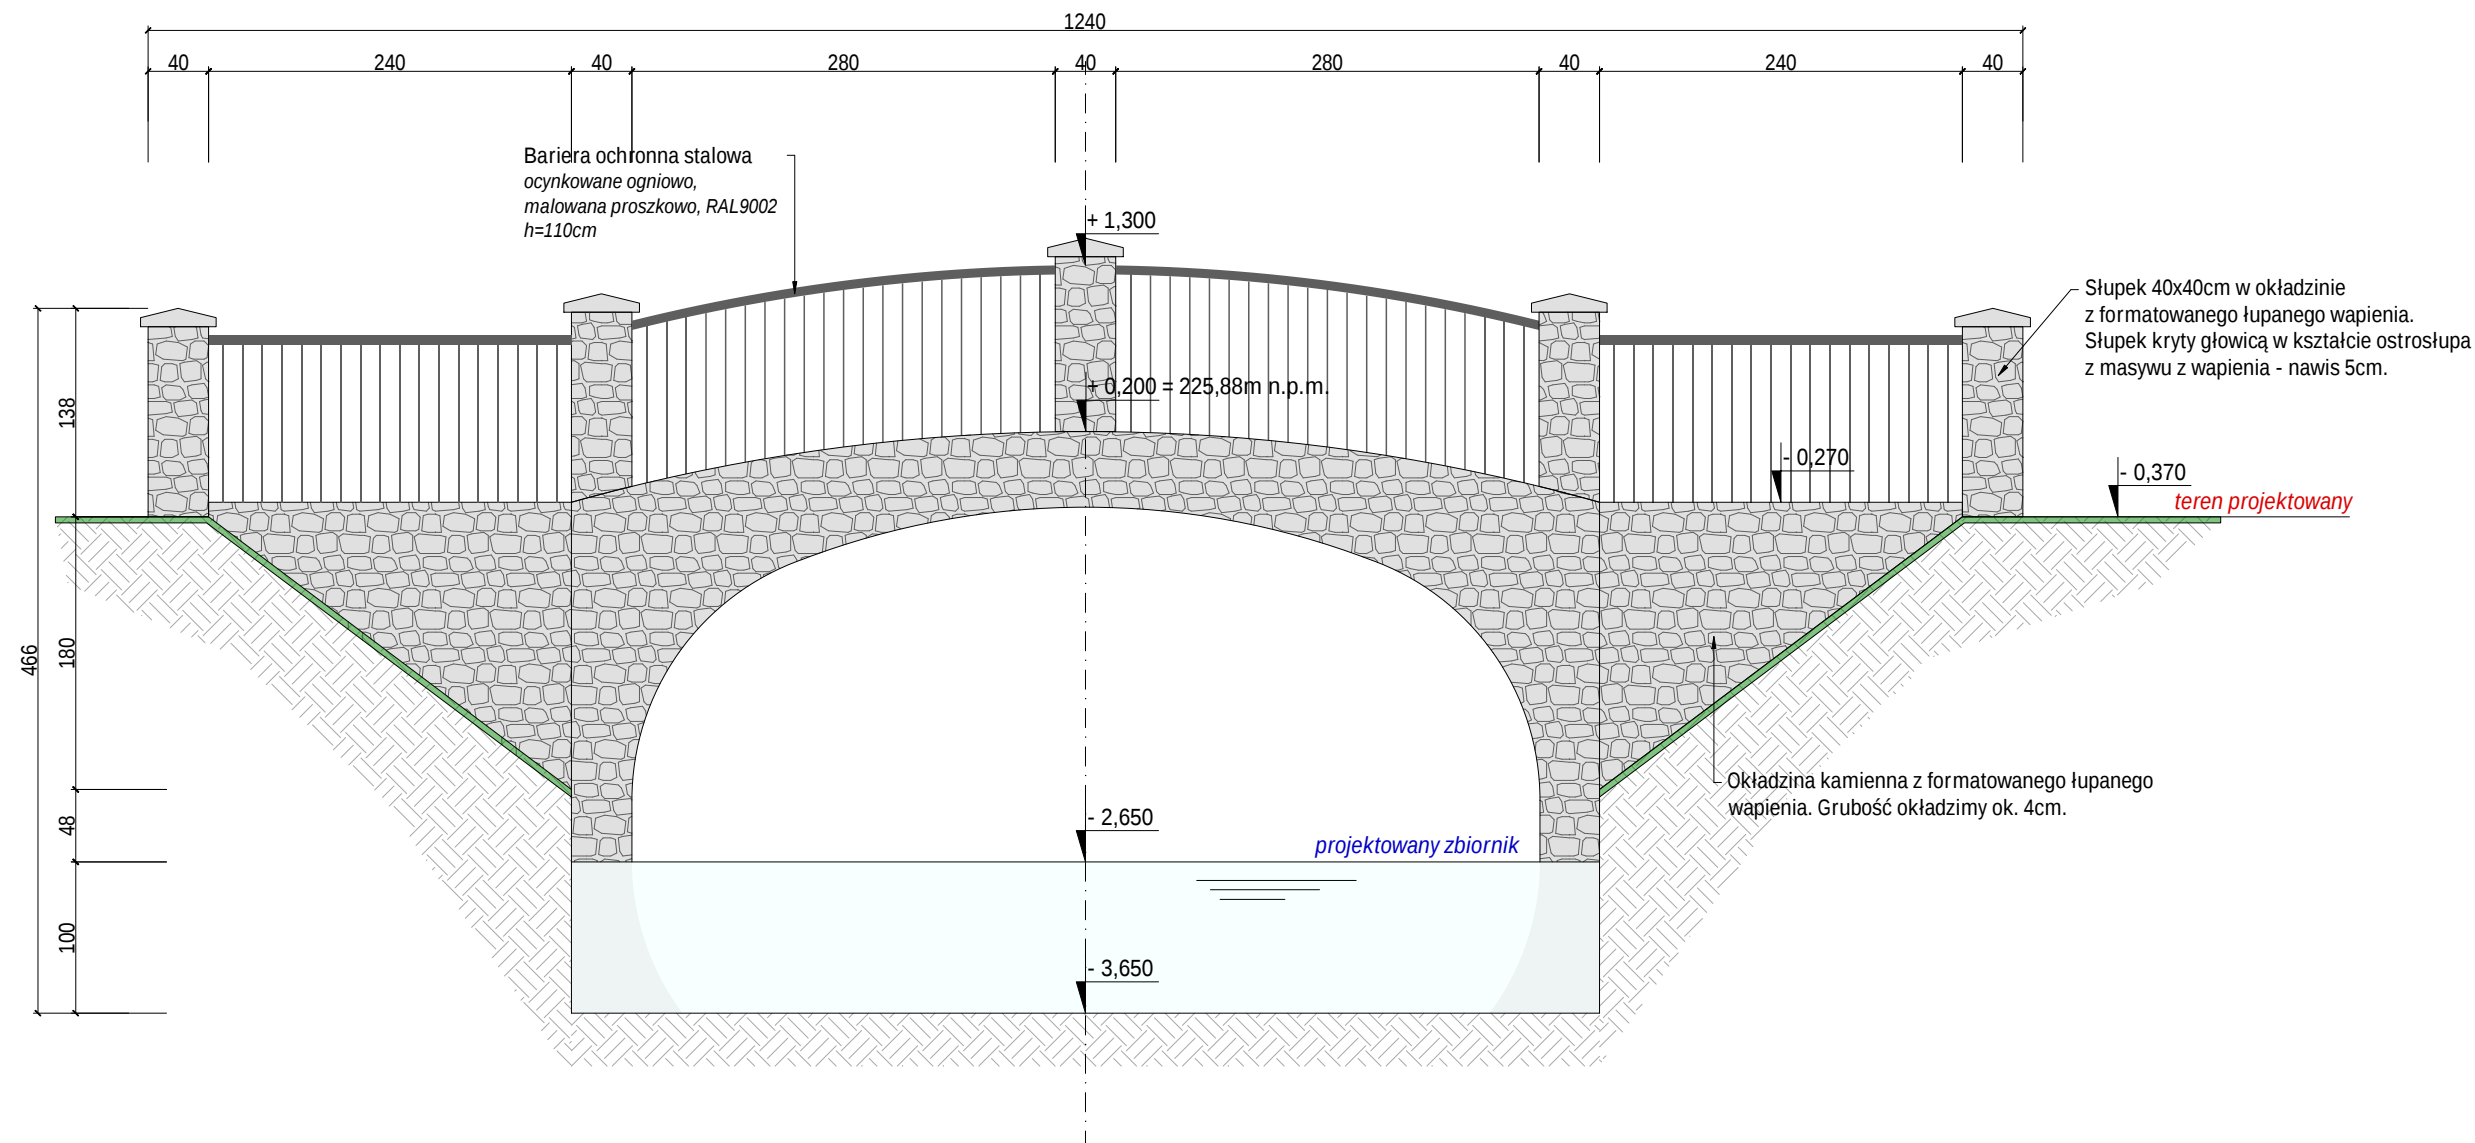

Wszystkie prawa zastrzeżone łącznie z prawem reprodukcji lub udostępnienia osobom trzecim tego rysunku lub jego części bez wyrażonego upoważnienia autora Biura Projektowego Draft (Dz.U. 24/194, poz. 83 art. 115-118)

Rewizje nr/ data:

Jednostka Projektowa:

Nazwa Inwestora:



DRAFT ENGINEERS

Sp.z o.o.
Ul. Krakowska 21
32-065 Krzeszowice
www.draft-engineers.pl
e-mail:biuro@biurodraft.com.pl



GMINA TARNÓW

ul. Krakowska 19
33-100 Tarnów

Nazwa obiektu budowlanego:

Zagospodarowanie terenu z przeznaczeniem na park "Grabówka" w Zbylitowskiej Górze.

Adres obiektu budowlanego:

Zbylitowska Góra, gmina Tarnów

Nr działek inwestycji:

700/3; 700/7

Branża:

ARCHITEKTONICZNA

Stadium:

PROJEKT BUDOWLANY

Nr projektu:

544/PA-K/12/2022

Funkcja:

Imię i nazwisko:

Nr uprawnień i specjalizacja:

Podpis:

Data opracowania:

Projektant:

mgr inż. arch. Grażyna Kuźniar

Sprawdzający:

mgr inż. arch. Radosław Żołubak

upr. nr 77/98
architektoniczne b.o.

upr. nr MPOIA/075/2015
architektoniczne b.o.

LUTY 2023r.

Rysunek opracowała:

mgr inż. Urszula Suska

Nazwa Rysunku:

WIDOK Z BOKU
KŁADKA NR 2

Skala:

1:50

Nr rys.

A-09