RZUT Z GÓRY
KŁADKA NR 3
skala 1:50

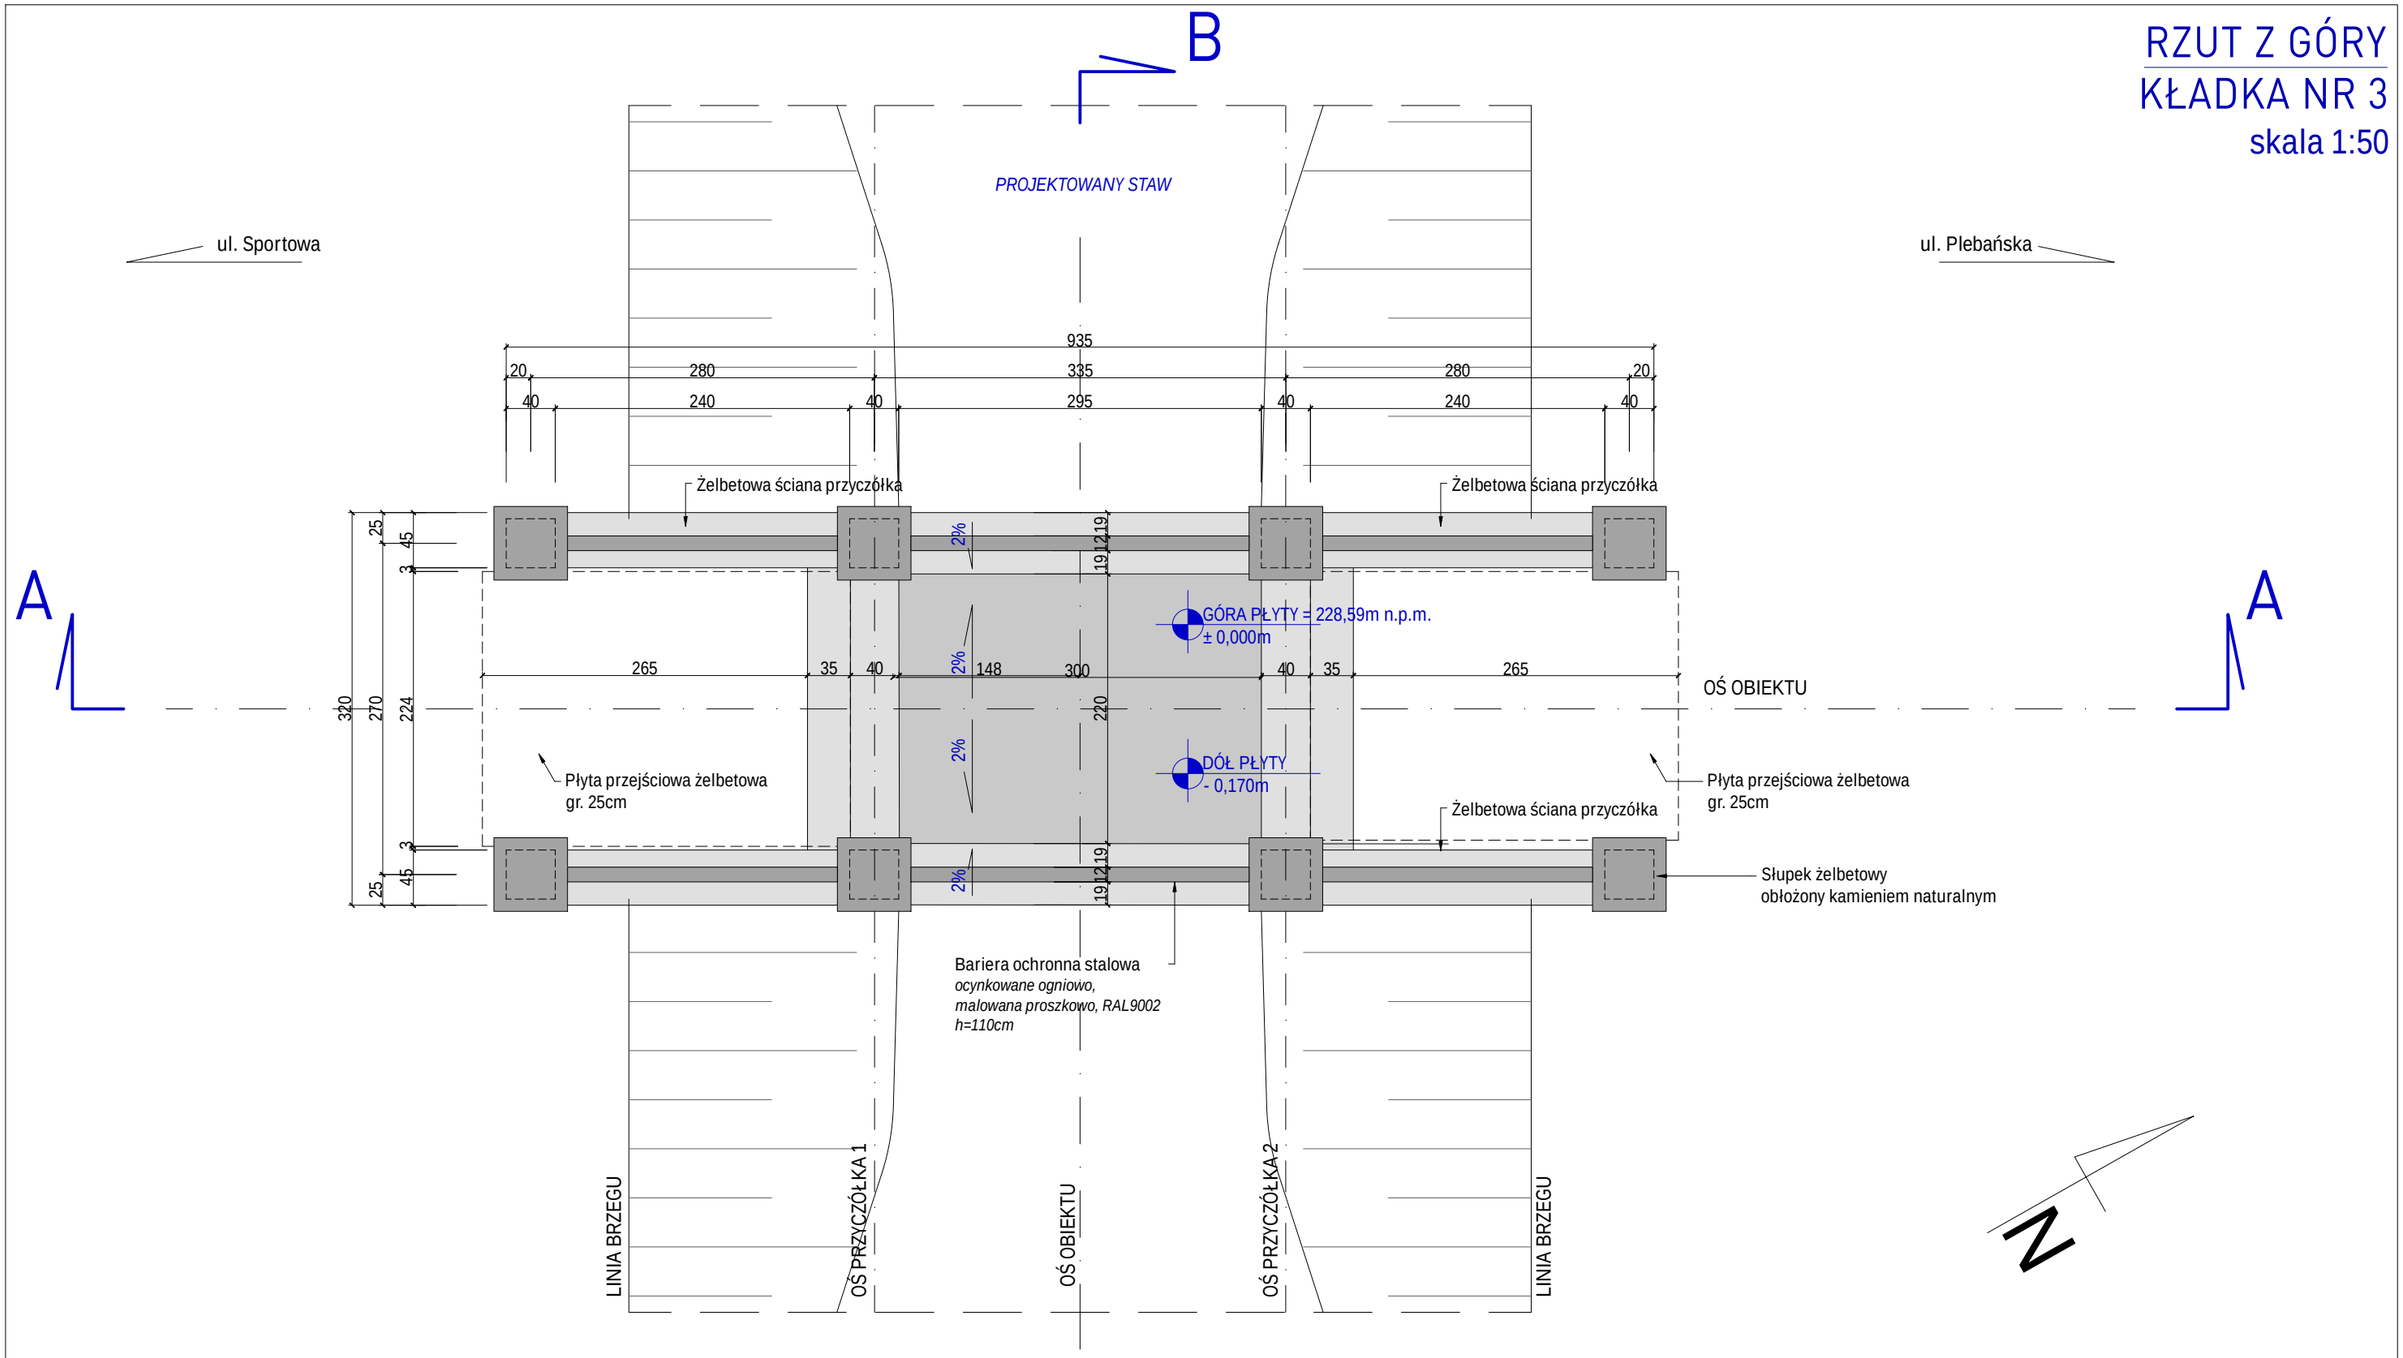

Wszelkie prawa zastrzeżone łącznie z prawem reprodukcji lub udostępnienia osobom trzecim tego rysunku lub jego części bez wyraźnego upoważnienia autora Biura Projektowego Draft (Dz.U. 24/1994 poz.83 art. 115-118)	Rewizje nr/ data:	Rewizje nr/ data:			
	Jednostka Projektowa: / Nazwa Inwestora:	DRAFT ENGINEERS Sp.z o.o. Ul. Krakowska 21 32-065 Krzeszowice www.draft-engineers.pl e-mail:biuro@biurodraft.com.pl		GMINA TARNÓW ul. Krakowska 19 33-100 Tarnów	
	Nazwa obiektu budowlanego:	Zagospodarowanie terenu z przeznaczeniem na park "Grabókwa" w Zbylitowskiej Górze.			
	Adres obiektu budowlanego:	Zbylitowska Góra, gmina Tarnów		Nr działek inwestycji: 700/3; 700/7	
	Branża:	ARCHITEKTONICZNA	Stadium: PROJEKT BUDOWLANY	Nr projektu:	544/PA-K/12/2022
	Funkcja:	Imię i nazwisko:	Nr uprawnień i specjalizacja:	Podpis:	Data opracowania:
	Projektant:	mgr inż. arch. Grażyna Kuźniar	upr. nr 77/98 architektoniczne b.o.		LUTY 2023r.
	Sprawdzający:	mgr inż. arch. Radosław Żołubak	upr. nr MPOIA/075/2015 architektoniczne b.o.		
Rysunek opracowała: mgr inż. Urszula Suska	Nazwa Rysunku:	RZUT Z GÓRY KŁADKA NR 3		Skala: 1:50	Nr rys. A-10