



RZUT PUNKTU WIDOKOWEGO
SKALA 1:100

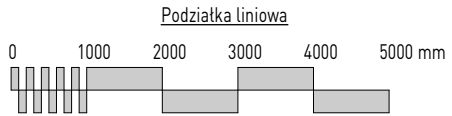

LEGENDA

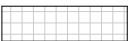

Nawierzchnia wodoprzepuszczalna z mieszanki kruszywowo-żwirowej o drobnym uziarnieniu z dodatkiem naturalnego środka wiążącego z naturalnej żywicy pochodzenia roślinnego w kolorze jasnożółtym.




Odwodnienie liniowe - ciek z kostki granitowej.



Okładzina z elementów drewnianych pełniąca funkcję ławki.



Obrzeże betonowe.

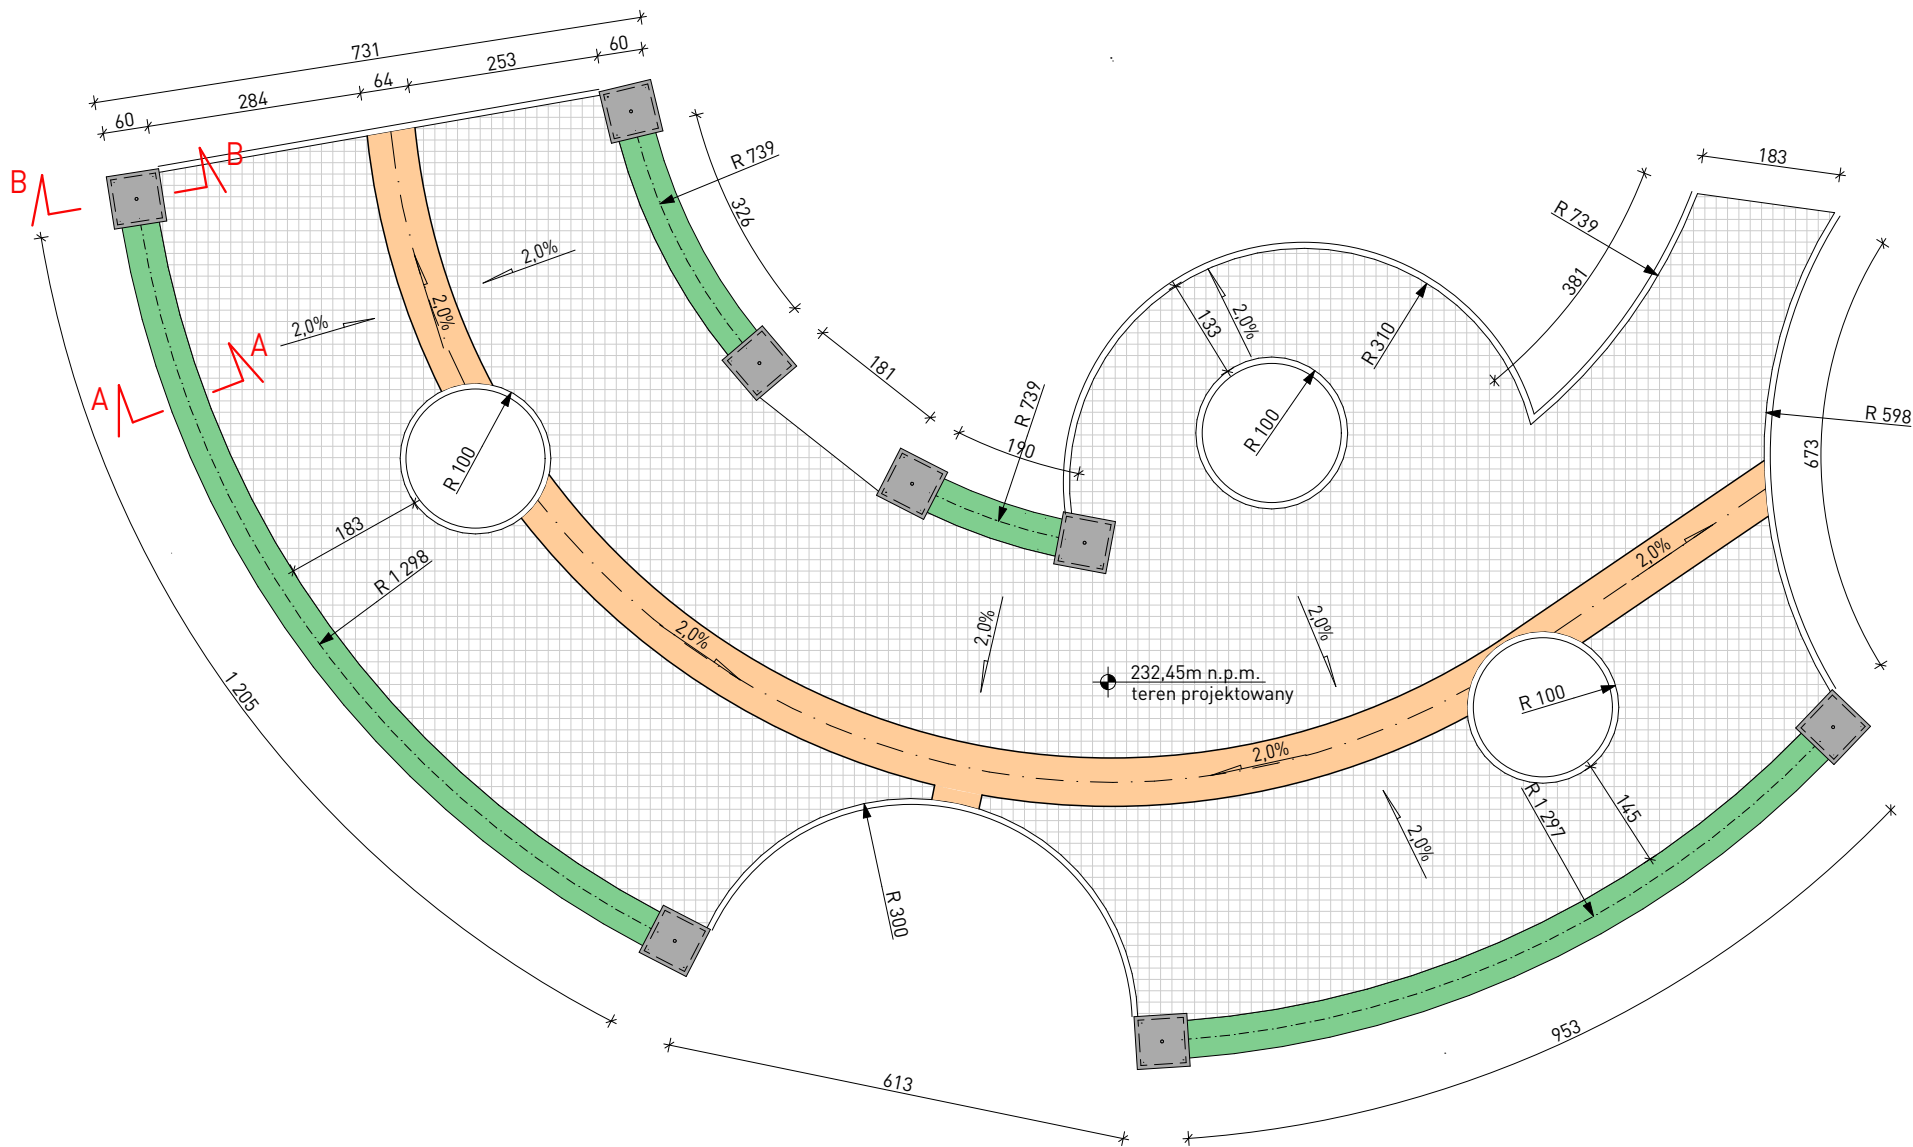


PRZEKRÓJ A-A
skala 1:25

Elementy drewniane przykręcane do rdzenia żelbetowego, odległość pomiędzy elementami 1cm.
Drewno - modrzew, o wym. 10x10x54cm.


Żelbetowy rdzeń słupka wg projektu konstrukcji gr. 42cm.

Okładzina z formatowanego wapienia, gr. ok. 4cm, kolor jasnoszary.

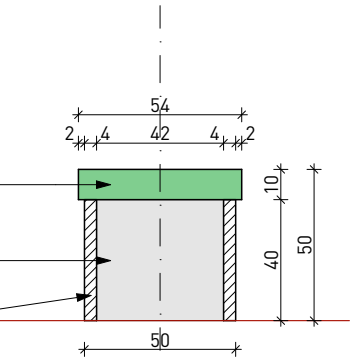

Mur z funkcją ławki w okładzinie z formatowanego wapienia.

PRZEKRÓJ B-B
skala 1:25

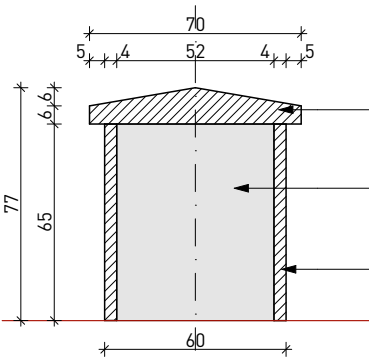

Głowica wapienna 70x70x12cm kolor jasnoszary.

Żelbetowy rdzeń słupka wg projektu konstrukcji gr. 52cm.

Okładzina z formatowanego wapienia, gr. ok. 4cm, kolor jasnoszary.

Słupki w okładzinie z formatowanego łupanego wapienia, kryty głowicą z masywu wapienia o nawisie 5cm - kolor jasnoszary.

Wszystkie prawa zastrzeżone. Łącznie z prawem reprodukcji lub udostępnienia osobom trzecim tego rysunku lub jego części bez wyrażonego upoważnienia autora Biura Projektowego Draft Engineers (Dz.U. 2019 poz. 1231 tj. art. 115-118)

Jednostka Projektowa:



DRAFT ENGINEERS

Sp. z o.o.

Ul. Krakowska 21

32-065 Krzeszowice

e-mail: biuro@biurodraft.com.pl

Nazwa Inwestora:



GMINA TARNÓW

ul. Krakowska 19

33-100 Tarnów

Nazwa obiektu budowlanego:		Zagospodarowanie terenu z przeznaczeniem na park "Grabówka" w Zbylitowskiej Górze.								
Adres obiektu budowlanego:		Zbylitowska Góra, gmina Tarnów				Nr działek inwestycji:				
Branża:		ARCHITEKTONICZNA	Stadium:	PROJEKT BUDOWLANY		Nr projektu:	544/PA-K/12/2022			
Funkcja:		Imię i nazwisko:		Nr uprawnień i specjalizacja:		Podpis:		Data opracowania:		
Projektant:		mgr inż. arch. Grażyna Kuźniar		upr. bud. nr 77/98 architektoniczne bez ograniczeń				LUTY 2023 r.		
Projektant spr.:		mgr inż. arch. Radosław Żotubak		upr. bud. nr MPOIA/075/2015 architektoniczne bez ograniczeń						
Rysunek opracował: mgr inż. Urszula Suska		Nazwa rysunku:	RZUT PUNKTU WIDOKOWEGO				Skala:	1:100; 1:25	Nr rys:	A-15