
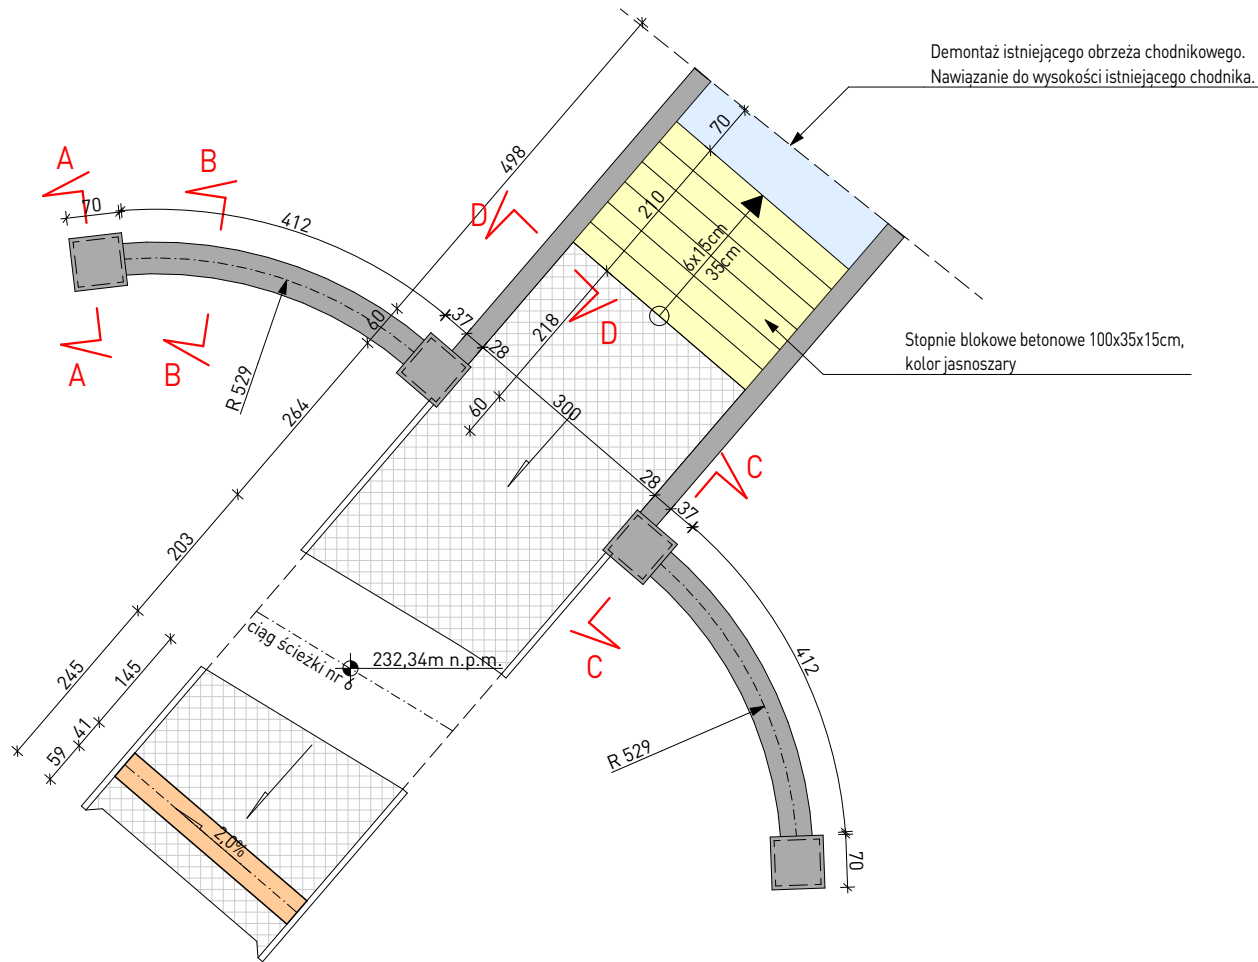



LEGENDA

- Nawierzchnia wodoprzepuszczalna z mieszanki kruszywowo-żwirowej o drobnym uziarnieniu z dodatkiem naturalnego środka wiążącego z naturalnej żywicy pochodzenia roślinnego w kolorze jasnożółtym.
- Odwodnienie liniowe - ciek z kostki granitowej.
- Kostka granitowa.
- Obrzeże betonowe.


RZUT WEJŚCIA
SKALA 1:100

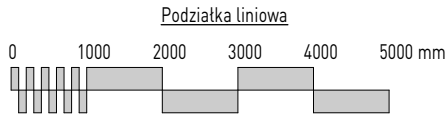


PRZĘKRÓJ C-C
skala 1:25

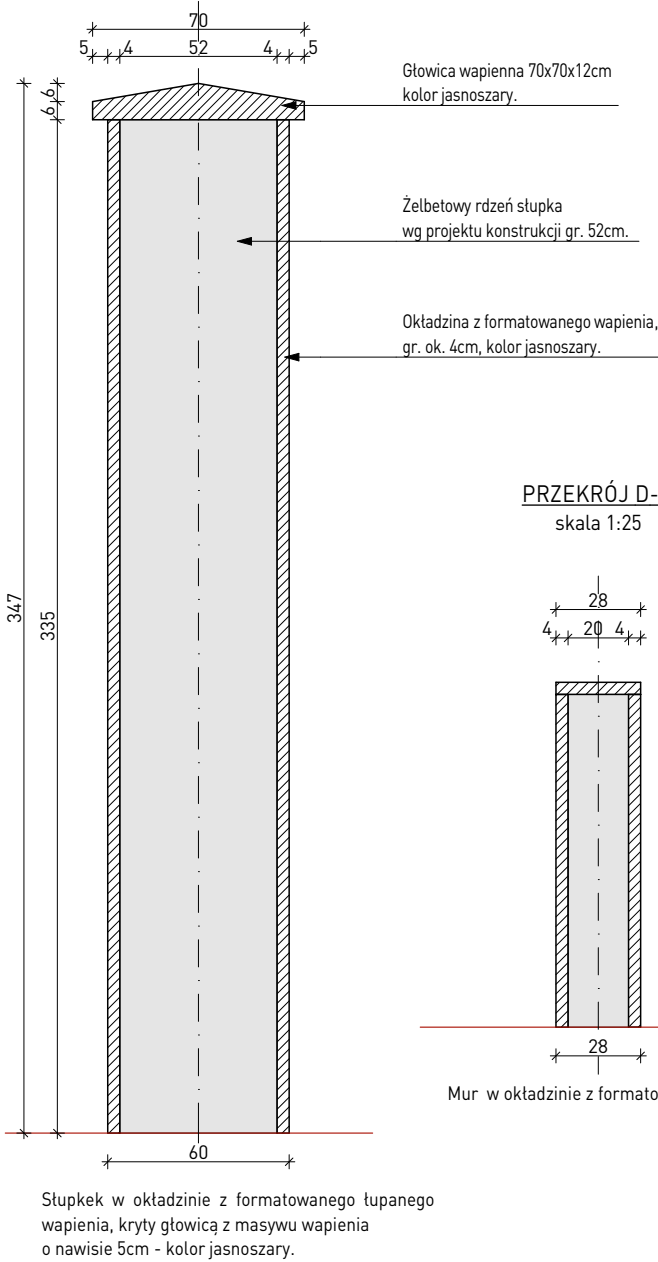


PRZĘKRÓJ D-D
skala 1:25

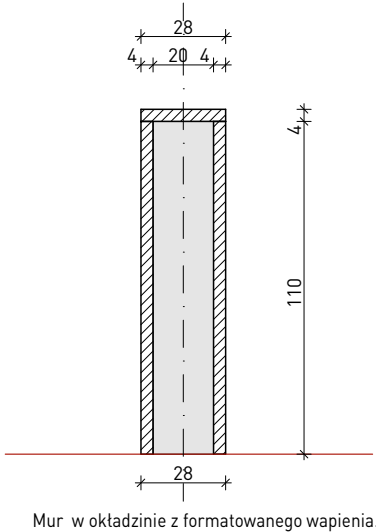

PRZĘKRÓJ A-A
skala 1:25

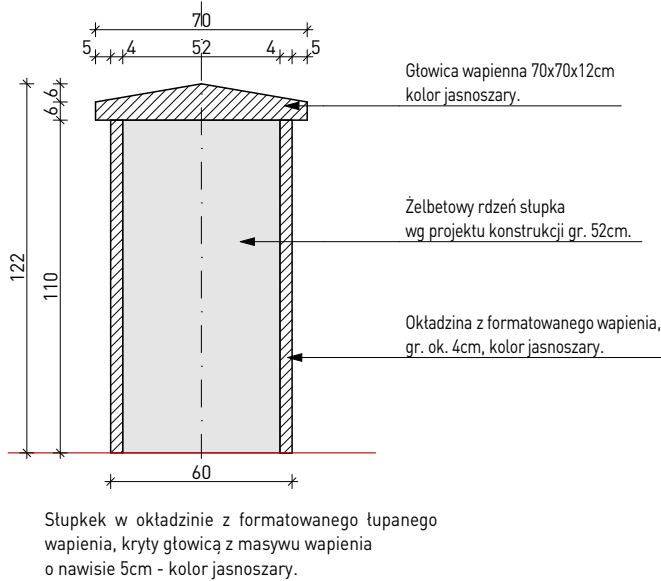

PRZĘKRÓJ B-B
skala 1:25

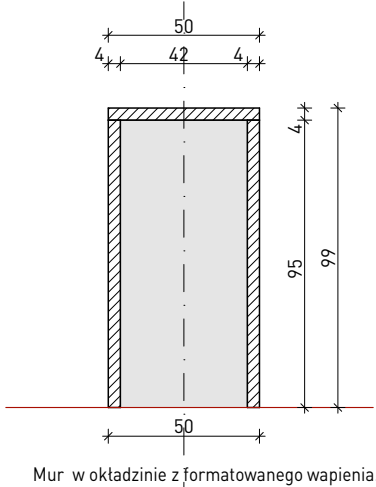

Wszystkie prawa zastrzeżone łącznie z prawem reprodukcji lub udostępnienia osobom trzecim tego rysunku lub jego części bez wyraźnego upoważnienia autora Biura Projektowego Draft Engineers (Dz.U. 2019 poz. 1231 tj. art. 115-118)

Jednostka Projektowa: <
--