
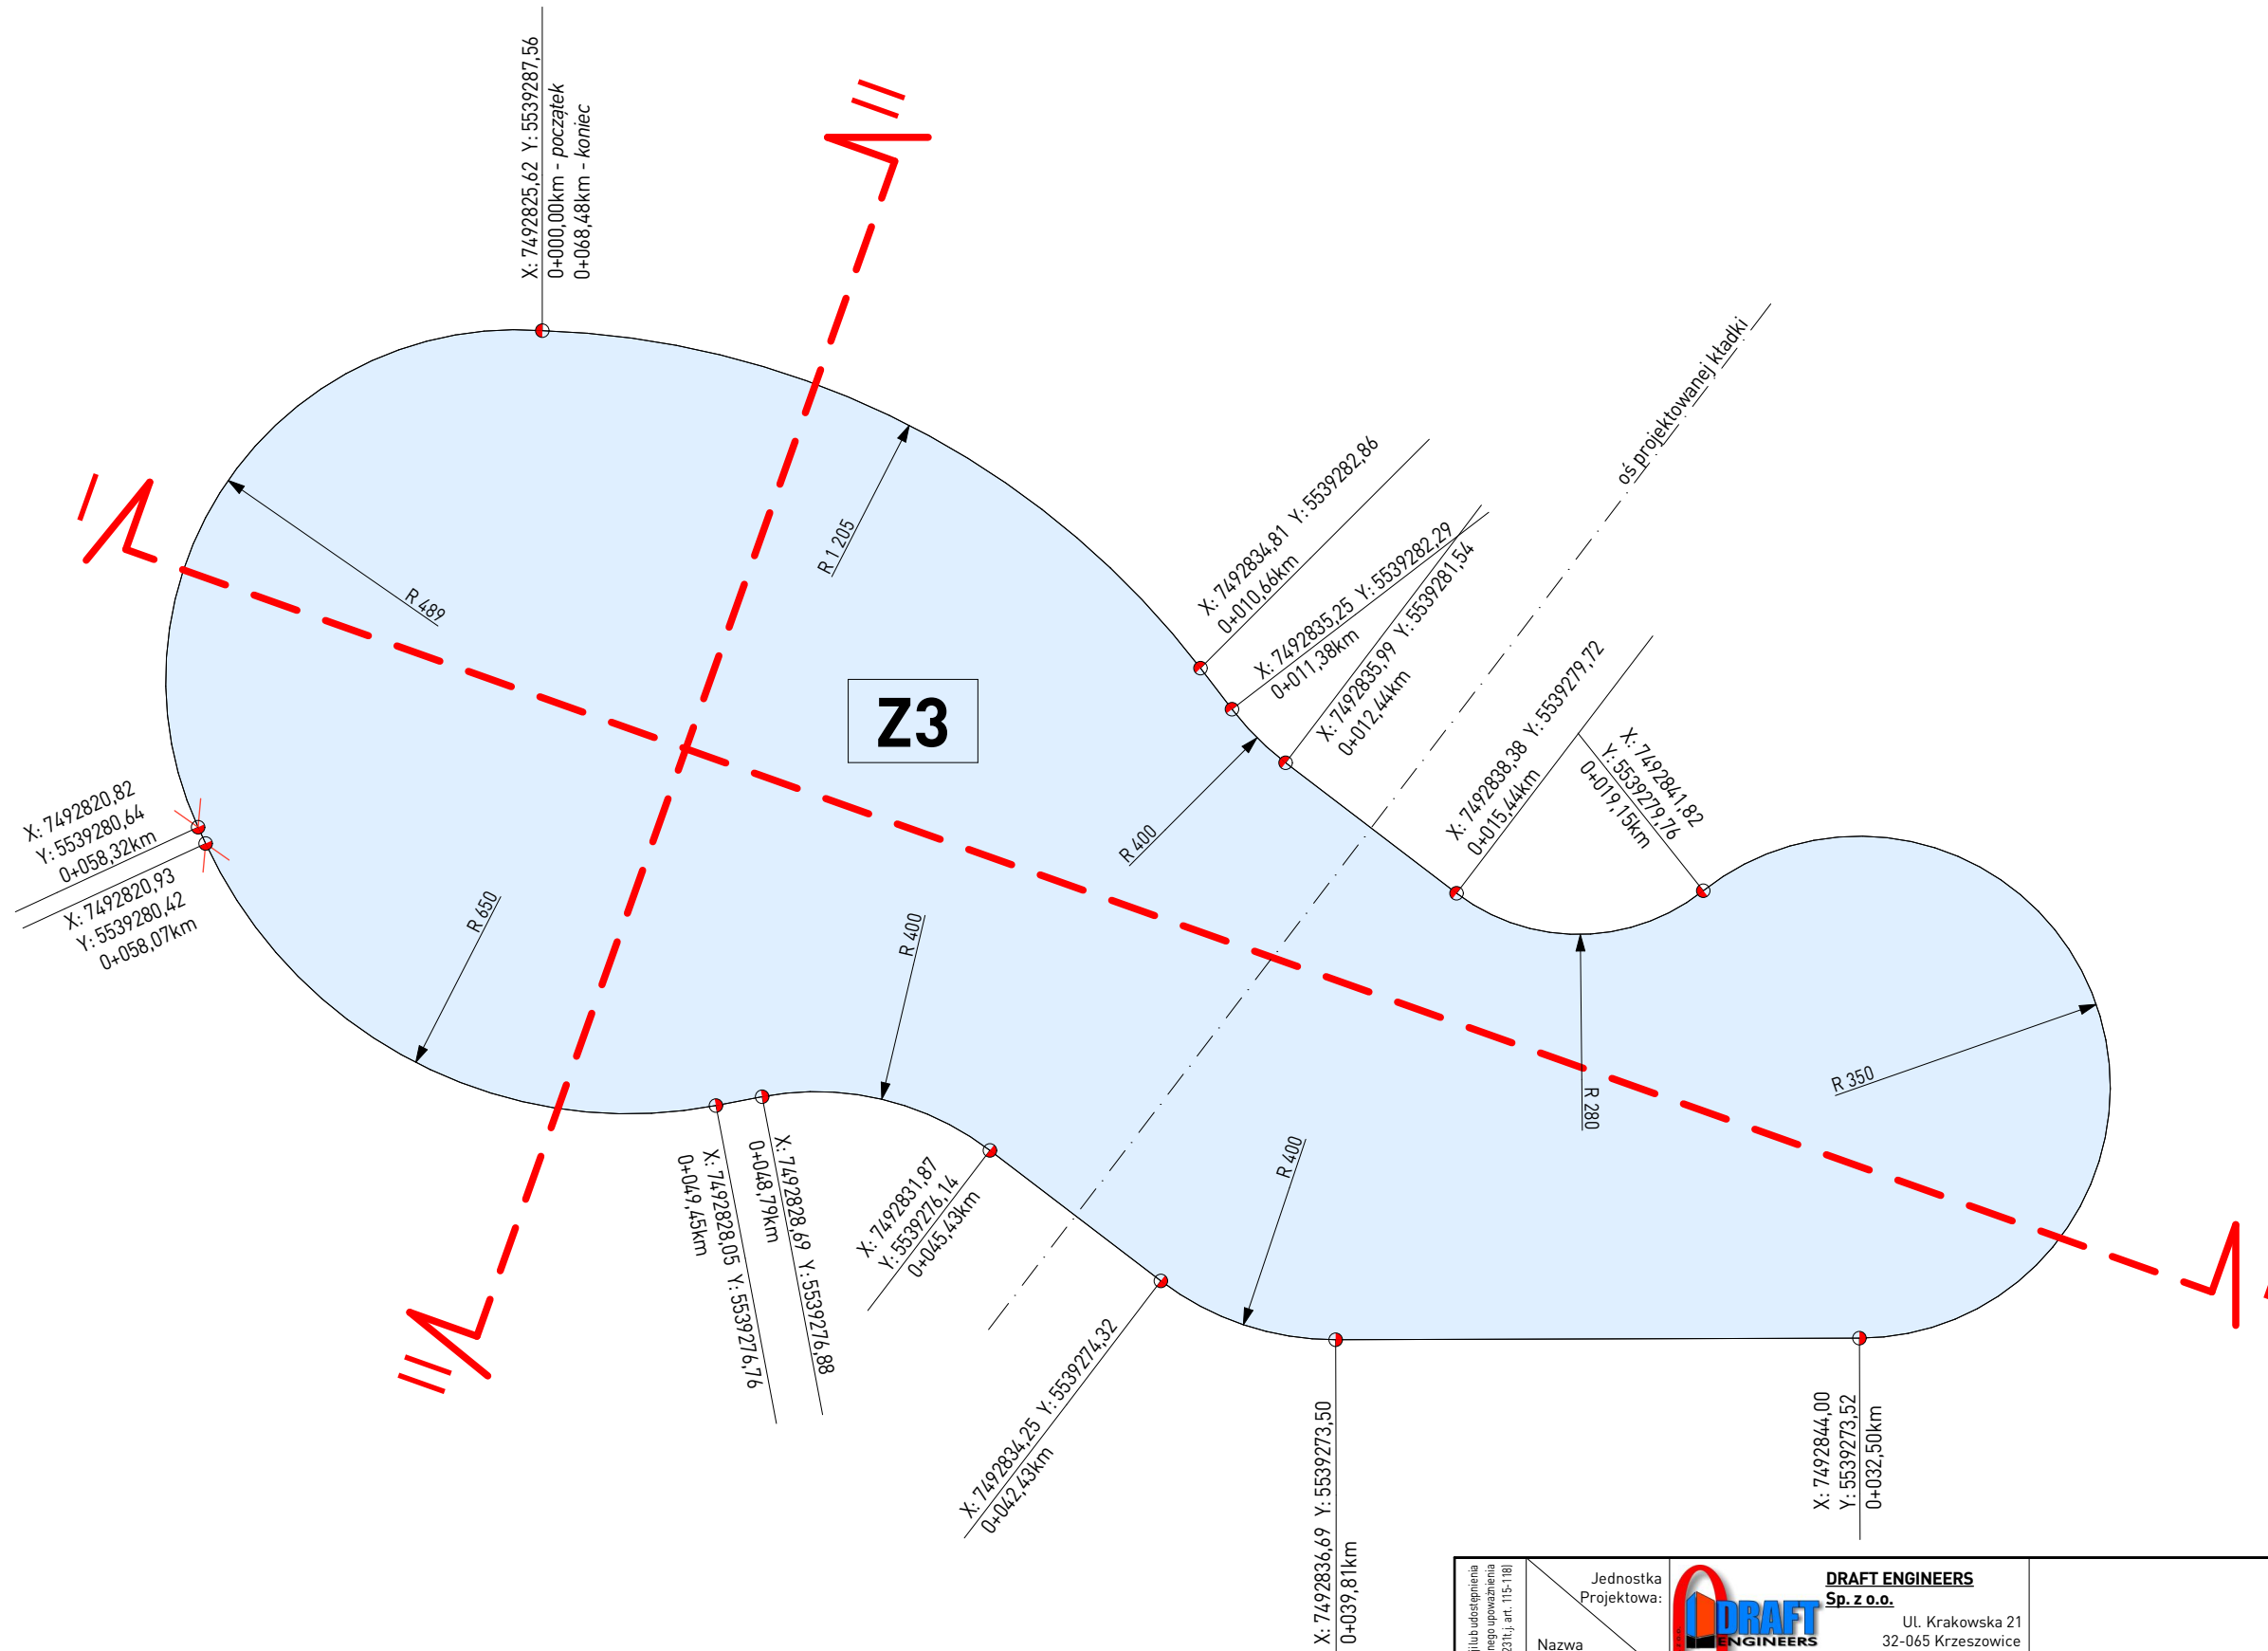
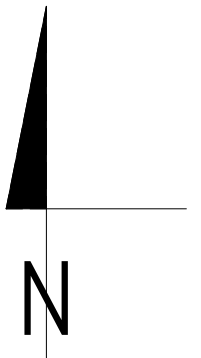


SKALA 1:100

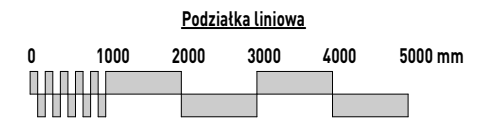

Wszelkie prawa zastrzeżone łącznie z prawem reprodukcji lub udostępnienia osobom trzecim tego rysunku lub jego części bez wyrażonego upoważnienia autora Bura Projektowego Draft Engineers (Dz.U. 2017 poz.1231), art. 115-118)	Jednostka Projektowa:	 DRAFT ENGINEERS Sp. z o.o. Ul. Krakowska 21 32-065 Krzeszowice e-mail:biuro@biurodraft.com.pl		 GINA TARNÓW ul. Krakowska 19 33-100 Tarnów		
	Nazwa Inwestora:	Zagospodarowanie terenu z przeznaczeniem na park "Grabówka" w Zbylitowskiej Górze.				
	Nazwa obiektu budowlanego:	Zbylitowska Góra, gmina Tarnów			Nr działek inwestycji:	
	Adres obiektu budowlanego:	Zbylitowska Góra, gmina Tarnów			Nr projektu: 544/PA-K/12/2022	
	Branża:	ARCHITEKTONICZNA	Stadium:	PROJEKT BUDOWLANY	Nr projektu:	544/PA-K/12/2022
	Funkcja:	Imię i nazwisko:		Nr uprawnień i specjalizacja:	Podpis:	Data opracowania:
	Projektant:	mgr inż. arch. Grażyna Kuźniar		upr. bud. nr 77/98 architektoniczne bez ograniczeń	LUTY 2023 r.	
Projektant spr.:	mgr inż. arch. Radosław Żołubak		upr. bud. nr MPOIA/075/2015 architektoniczne bez ograniczeń			
Rysunek opracował: mgr inż. Urszula Suska	Nazwa rysunku:	GEOMETRIA ZBIORNIKA NR 3		Skala:	1:100	
				Nr rys:	A-13	