


PRZEKRÓJ PODŁUŻNY A-A
KŁADKA NR 1
skala 1:50

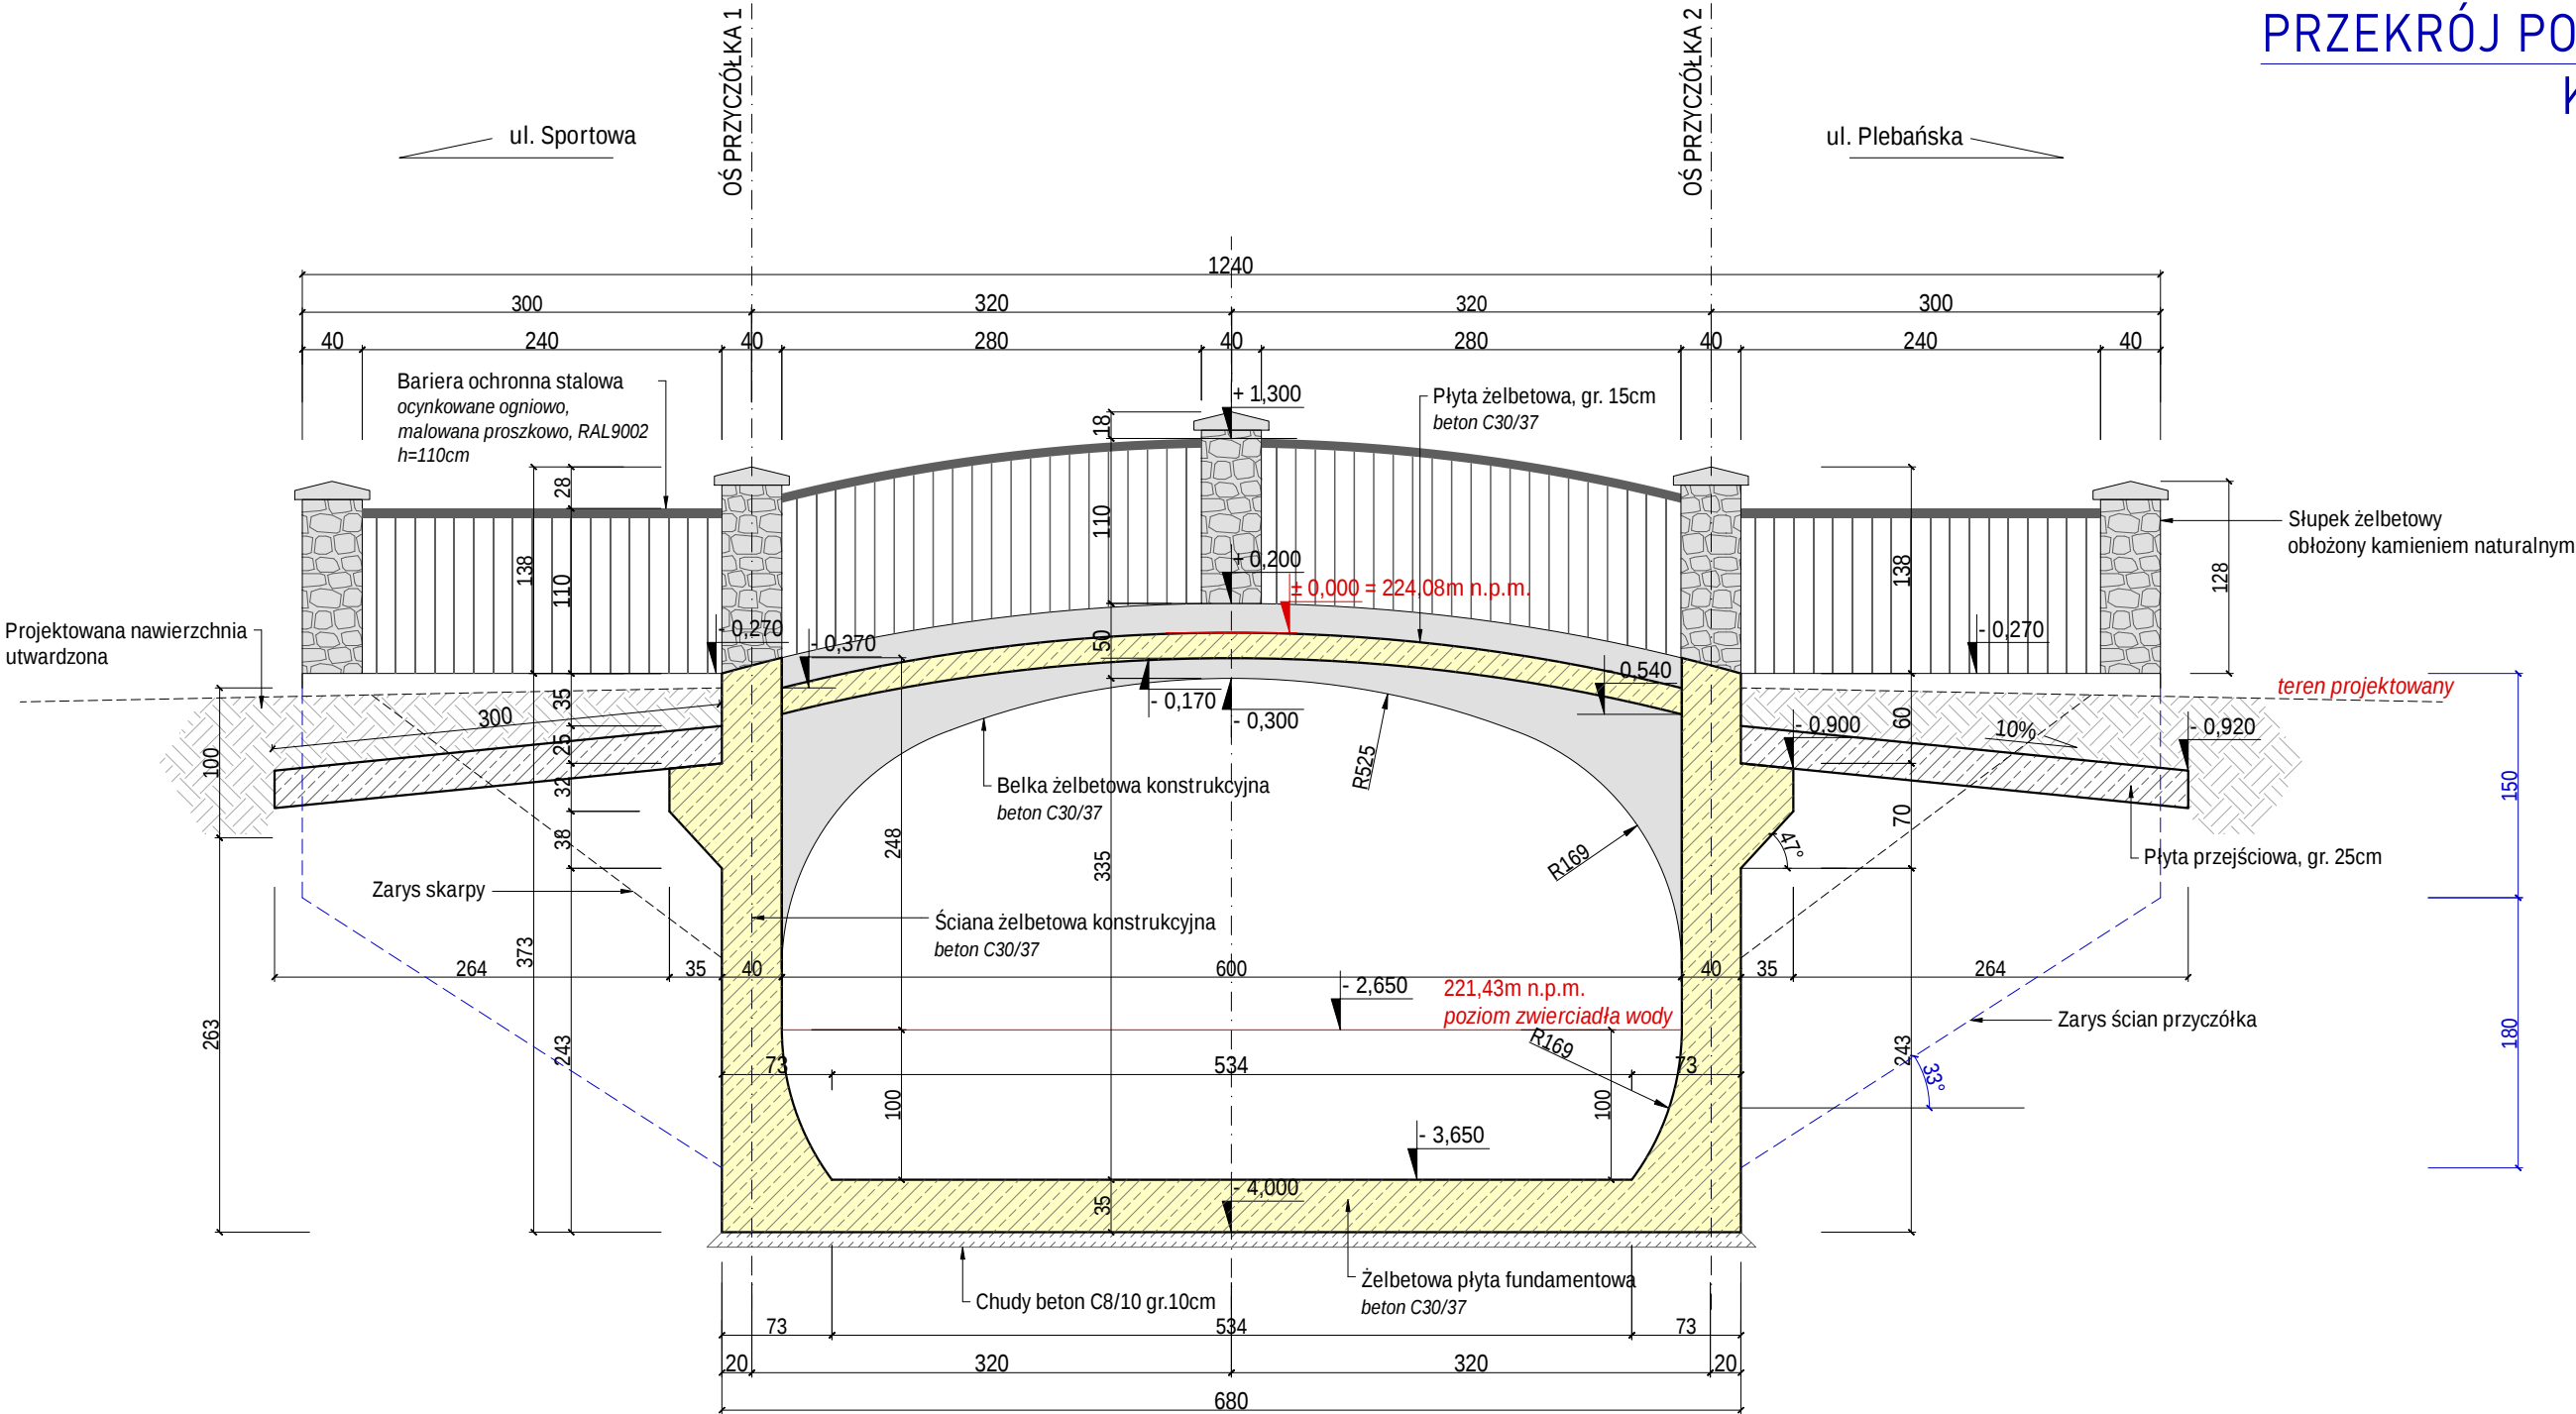

Wszystkie prawa zastrzeżone. Niezwolnienie z odpowiedzialności za projekt i wykonanie. Osoba odpowiedzialna: mgr inż. Urszula Suska. Data: 24/11/2023. (Dz.U. 24/11/2023, poz. 83 art. 115-118)	Rewizje nr/ data:		Rewizje nr/ data:	
	Jednostka Projektowa:			DRAFT ENGINEERS Sp. z o.o.
	Nazwa Inwestora:			Ul. Krakowska 21 32-065 Krzeszowice www.draft-engineers.pl e-mail: biuro@biurodraft.com.pl
	Nazwa obiektu budowlanego:	Zagospodarowanie terenu z przeznaczeniem na park "Grabówka" w Zbylitowskiej Górze.		
	Adres obiektu budowlanego:	Zbylitowska Góra, gmina Tarnów		Nr działek inwestycji: 700/3; 700/7
	Branża:	KONSTRUKCYJNA	Stadium:	PROJEKT TECHNICZNY
	Funkcja:	Imię i nazwisko:	Nr uprawnień i specjalizacja:	Nr projektu: 544/PA-K/12/2022
	Projektant:	mgr inż. Damian Białas	upr. nr MAP/0006/P00K/05 konstrukcyjno-budowlane	Podpis:
	Sprawdzający:	inż. Rafał Dudek	upr. nr 327/2002 konstrukcyjno-budowlane	Data opracowania: LUTY 2023r.
	Rysunek opracowała: mgr inż. Urszula Suska	Nazwa Rysunku:	PRZEKRÓJ PODŁUŻNY KŁADKA NR 1	Skala: 1:50 Nr rys. K-02