WIDOK Z BOKU
KŁADKA NR 1
skala 1:50

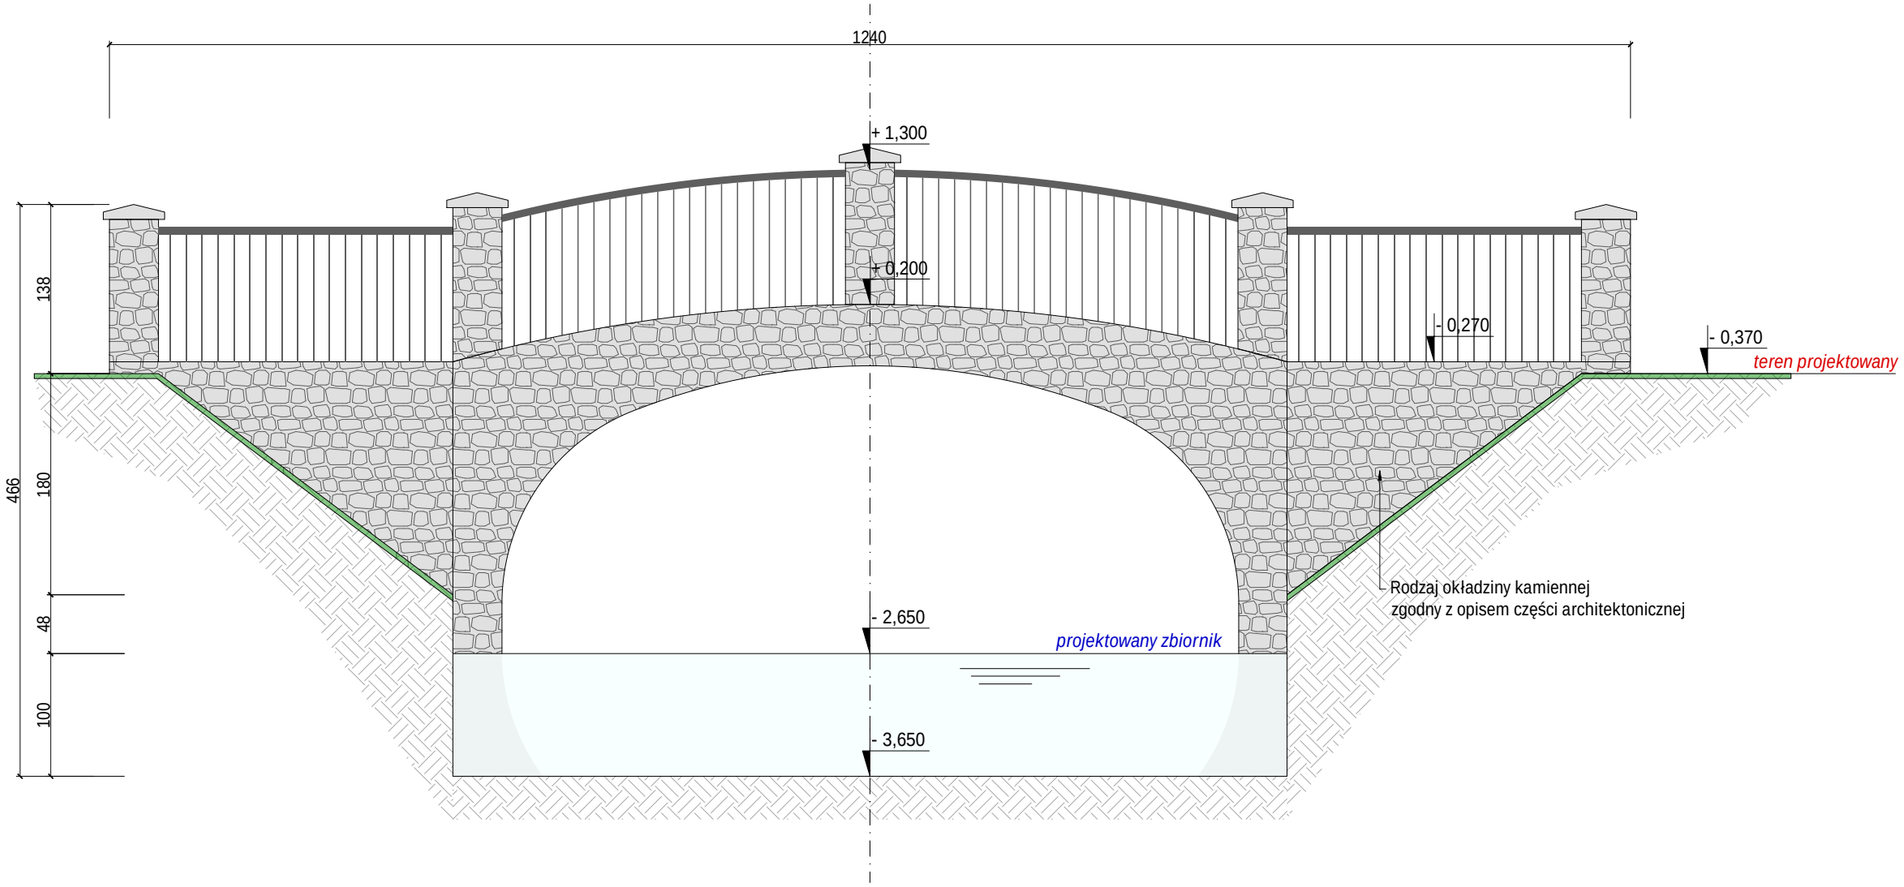

Wszelkie prawa zastrzeżone łącznie z prawem reprodukcji lub udostępnienia osobom trzecim tego rysunku lub jego części bez wyraźnego upoważnienia autora Biura Projektowego Draft (Dz.U. 24/1994 poz.83 art. 115-118)

Rewizje nr/ data:	Rewizje nr/ data:				
Jednostka Projektowa: / Nazwa Inwestora:	DRAFT ENGINEERS Sp.z o.o. Ul. Krakowska 21 32-065 Krzeszowice www.draft-engineers.pl e-mail:biuro@biurodraft.com.pl			GMINA TARNÓW ul. Krakowska 19 33-100 Tarnów	
Nazwa obiektu budowlanego:	Zagospodarowanie terenu z przeznaczeniem na park "Grabókwa" w Zbylitowskiej Górze.				
Adres obiektu budowlanego:	Zbylitowska Góra, gmina Tarnów			Nr działek inwestycji: 700/3; 700/7	
Branża:	KONSTRUKCYJNA	Stadium:	PROJEKT TECHNICZNY	Nr projektu:	544/PA-K/12/2022
Funkcja:	Imię i nazwisko:		Nr uprawnień i specjalizacja:	Podpis:	Data opracowania:
Projektant:	mgr inż. Damian Białas		upr. nr MAP/0006/POOK/05 konstrukcyjno-budowlane		LUTY 2023r.
Sprawdzający:	inż. Rafał Dudek		upr. nr 327/2002 konstrukcyjno-budowlane		
Rysunek opracowała: mgr inż. Urszula Suska	Nazwa Rysunku:	WIDOK Z BOKU KŁADKA NR 1		Skala: 1:50	Nr rys. K-04