


PRZEKRÓJ PODŁUŻNY A-A
KŁADKA NR 2
skala 1:50

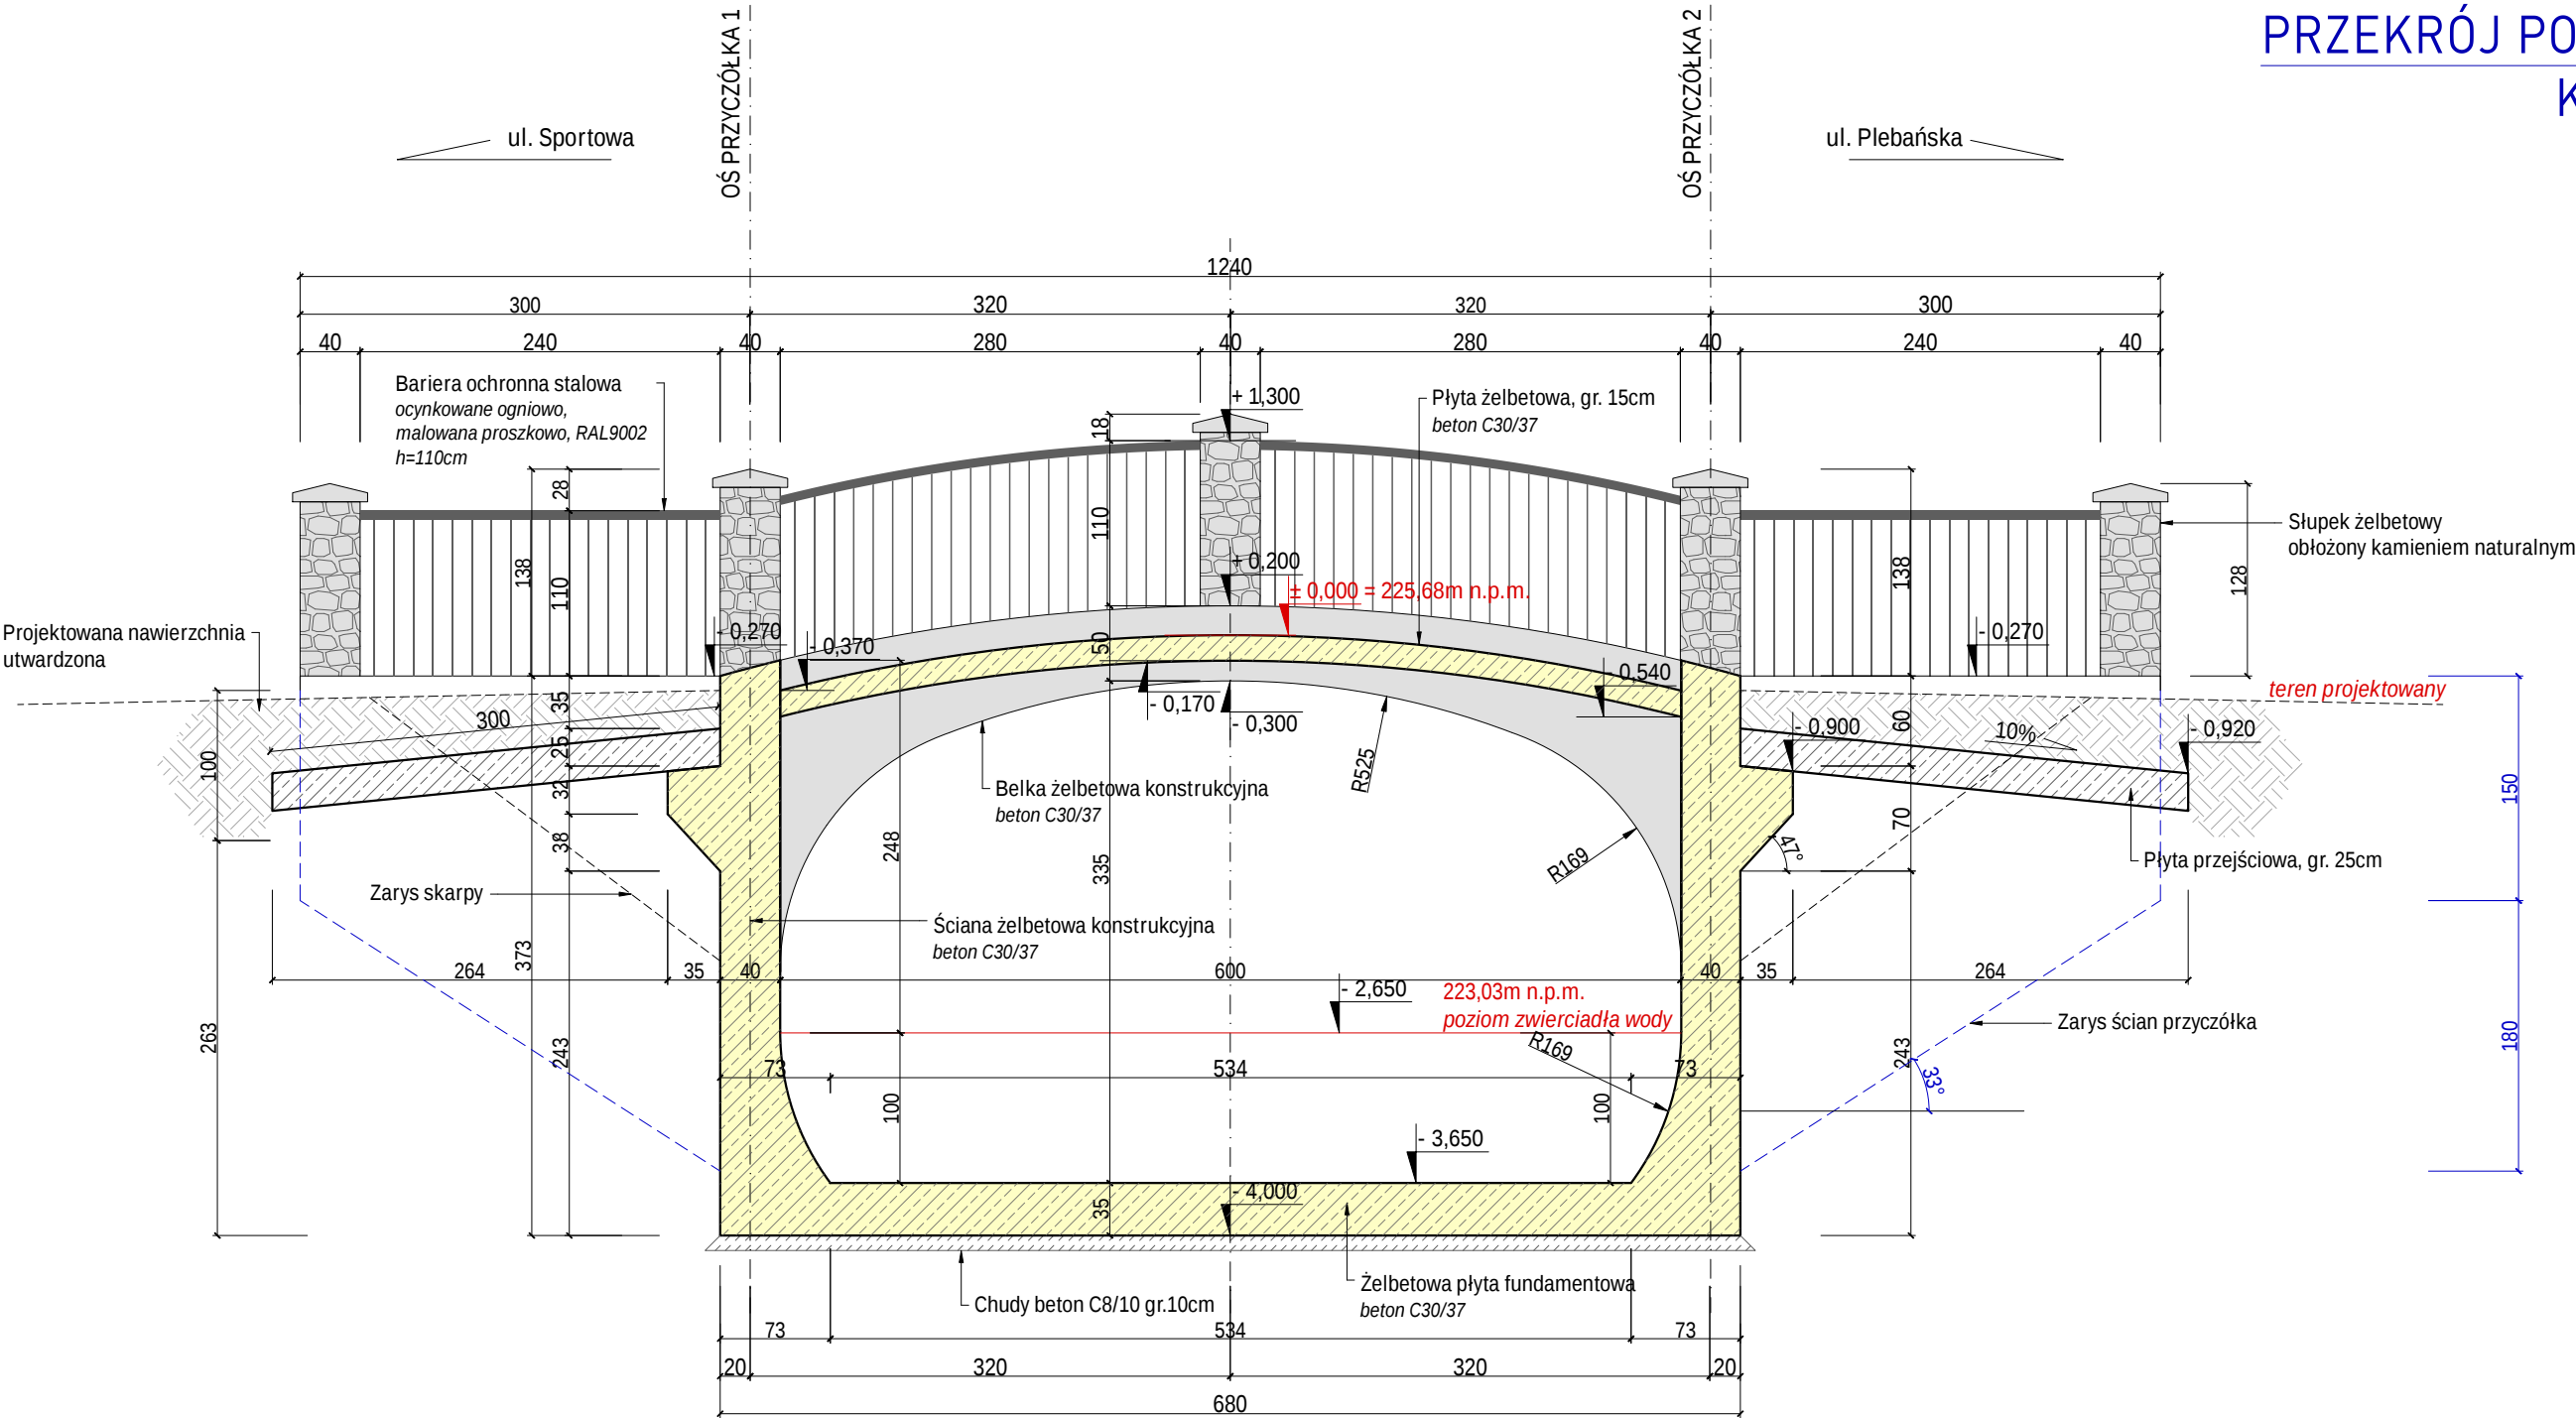

Wszystkie prawa zastrzeżone. Niezwolnienie z odpowiedzialności za projekt i jego wykonanie. Osoba odpowiedzialna za projekt i jego wykonanie: mgr inż. Urszula Suska. Data: 24/11/2022. (Dz.U. 24/11/2022, poz. 83 art. 115-118)	Rewizje nr/ data:		Rewizje nr/ data:	
	Jednostka Projektowa:		DRAFT ENGINEERS Sp. z o.o.	
	Nazwa Inwestora:		Ul. Krakowska 21 32-065 Krzeszowice www.draft-engineers.pl e-mail: biuro@biurodraft.com.pl	
	Nazwa obiektu budowlanego:		Zagospodarowanie terenu z przeznaczeniem na park "Grabówka" w Zbylitowskiej Górze.	
	Adres obiektu budowlanego:		Zbylitowska Góra, gmina Tarnów	
	Branża:		KONSTRUKCYJNA	
	Funkcja:		PROJEKT TECHNICZNY	
	Projektant:		mgr inż. Damian Białas	
	Sprawdzający:		inż. Rafał Dudek	
	Rysunek opracowała:		mgr inż. Urszula Suska	
Nazwa Rysunku:		PRZEKRÓJ PODŁUŻNY KŁADKA NR 2		Skala: 1:50
Nr rys. K-06		Data opracowania: LUTY 2023r.		Nr rys. K-06