


PRZEKRÓJ POPRZECZNY B-B
KŁADKA NR 2
skala 1:50

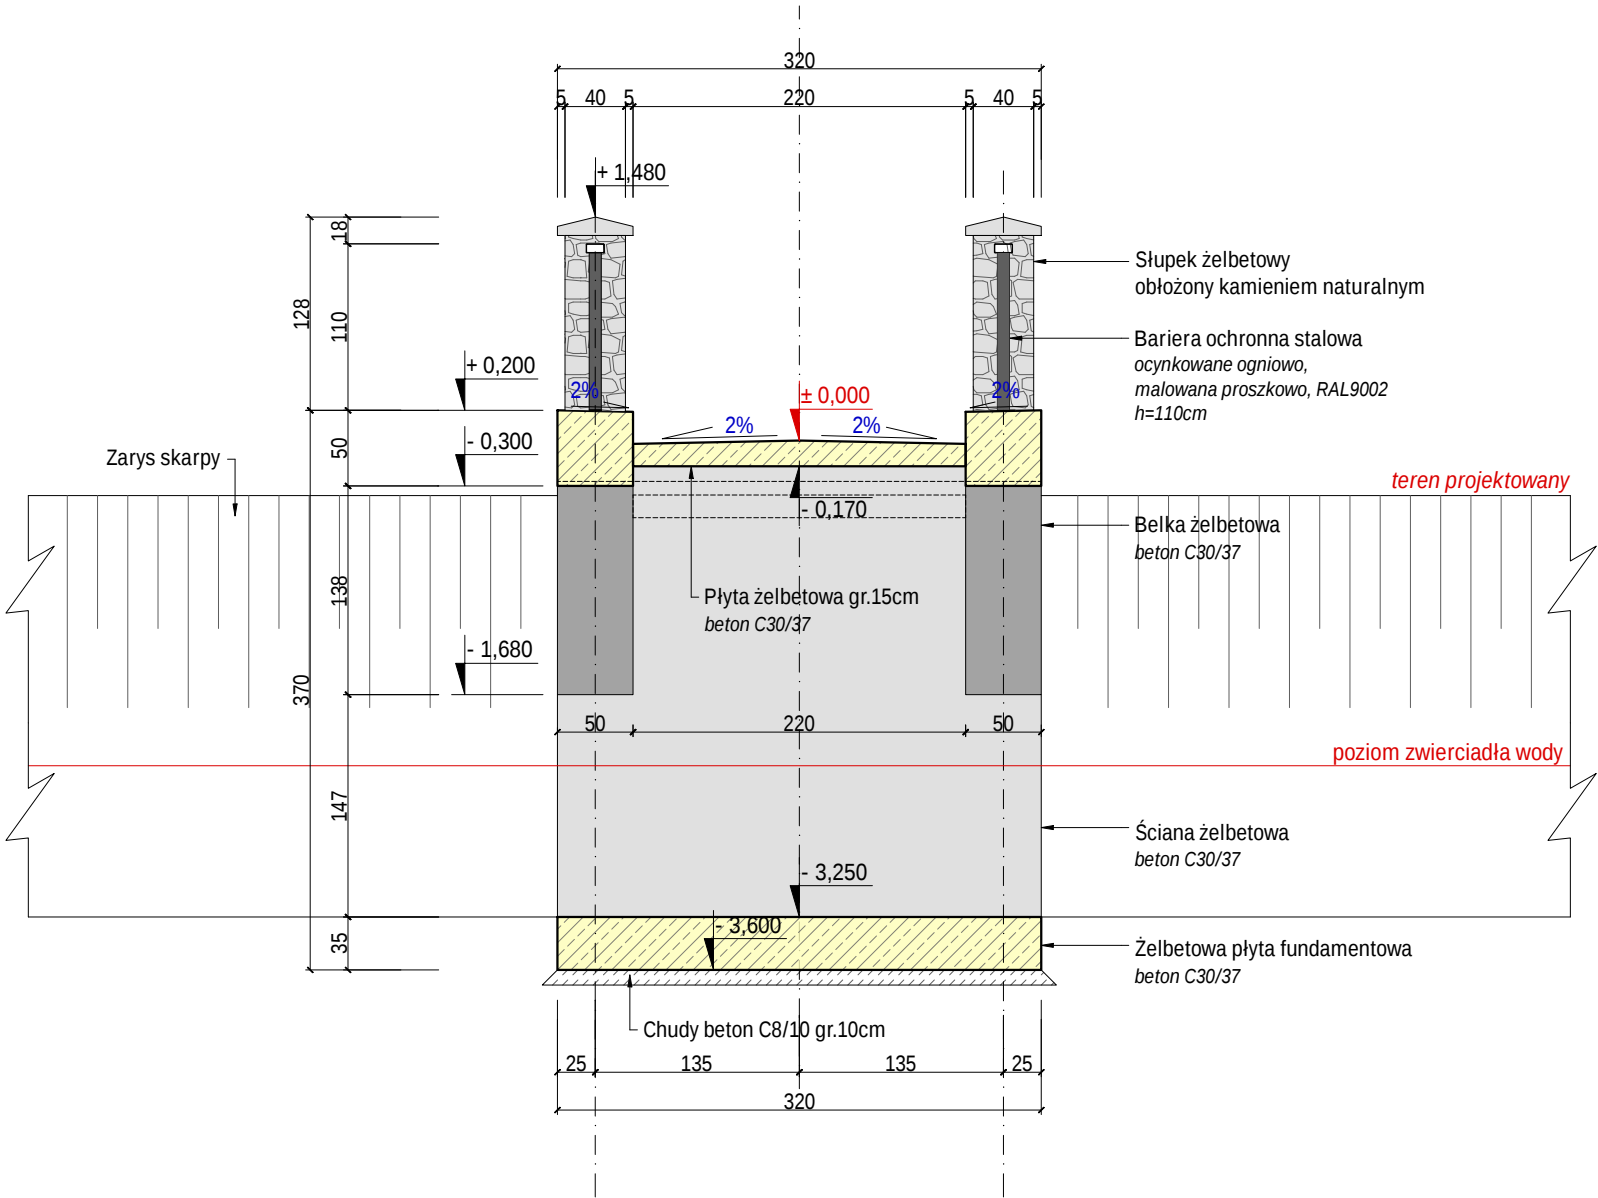

Wszystkie prawa zastrzeżone łącznie z prawem reprodukcji lub udostępniania osobom trzecim tego rysunku lub jego części bez wyraźnego upoważnienia autora Biura Projektowego Draft (Dz.U. 24/194, poz. 83 art. 115-118)

Rewizje nr/ data:

Rewizje nr/ data:

Jednostka Projektowa:

Nazwa Inwestora:



DRAFT ENGINEERS

Sp.z o.o.

Ul. Krakowska 21

32-065 Krzeszowice

www.draft-engineers.pl

e-mail:biuro@biurodraft.com.pl



GINIA TARNÓW

ul. Krakowska 19

33-100 Tarnów

Nazwa obiektu budowlanego:

Nazwa obiektu budowlanego:

Nazwa obiektu budowlanego:

Adres obiektu budowlanego:

Branża:

Funkcja:

Projektant:

Sprawdzający:

Zagospodarowanie terenu z przeznaczeniem na park "Grabówka" w Zbylitowskiej Górze.

Zbylitowska Góra, gmina Tarnów

KONSTRUKCYJNA

Imię i nazwisko:

mgr inż. Damian Białas

inż. Rafał Dudek

Stadium:

Nr uprawnień i specjalizacja:

PROJEKT TECHNICZNY

upr. nr MAP/0006/POOK/05 konstrukcyjno-budowlane

upr. nr 327/2002 konstrukcyjno-budowlane

Nr działek inwestycji:

Nr projektu:

700/3; 700/7

544/PA-K/12/2022

Podpis:

Data opracowania:

LUTY 2023r.

Rysunek opracowała:

Nazwa Rysunku:

mgr inż. Urszula Suska

PRZEKRÓJ POPRZECZNY KŁADKA NR 3

Skala:

1:50

Nr rys.

K-11



GMINA TARNÓW
ul. Krakowska 19
33-100 Tarnów