


LOKALIZACJA

SKALA 1:10 000

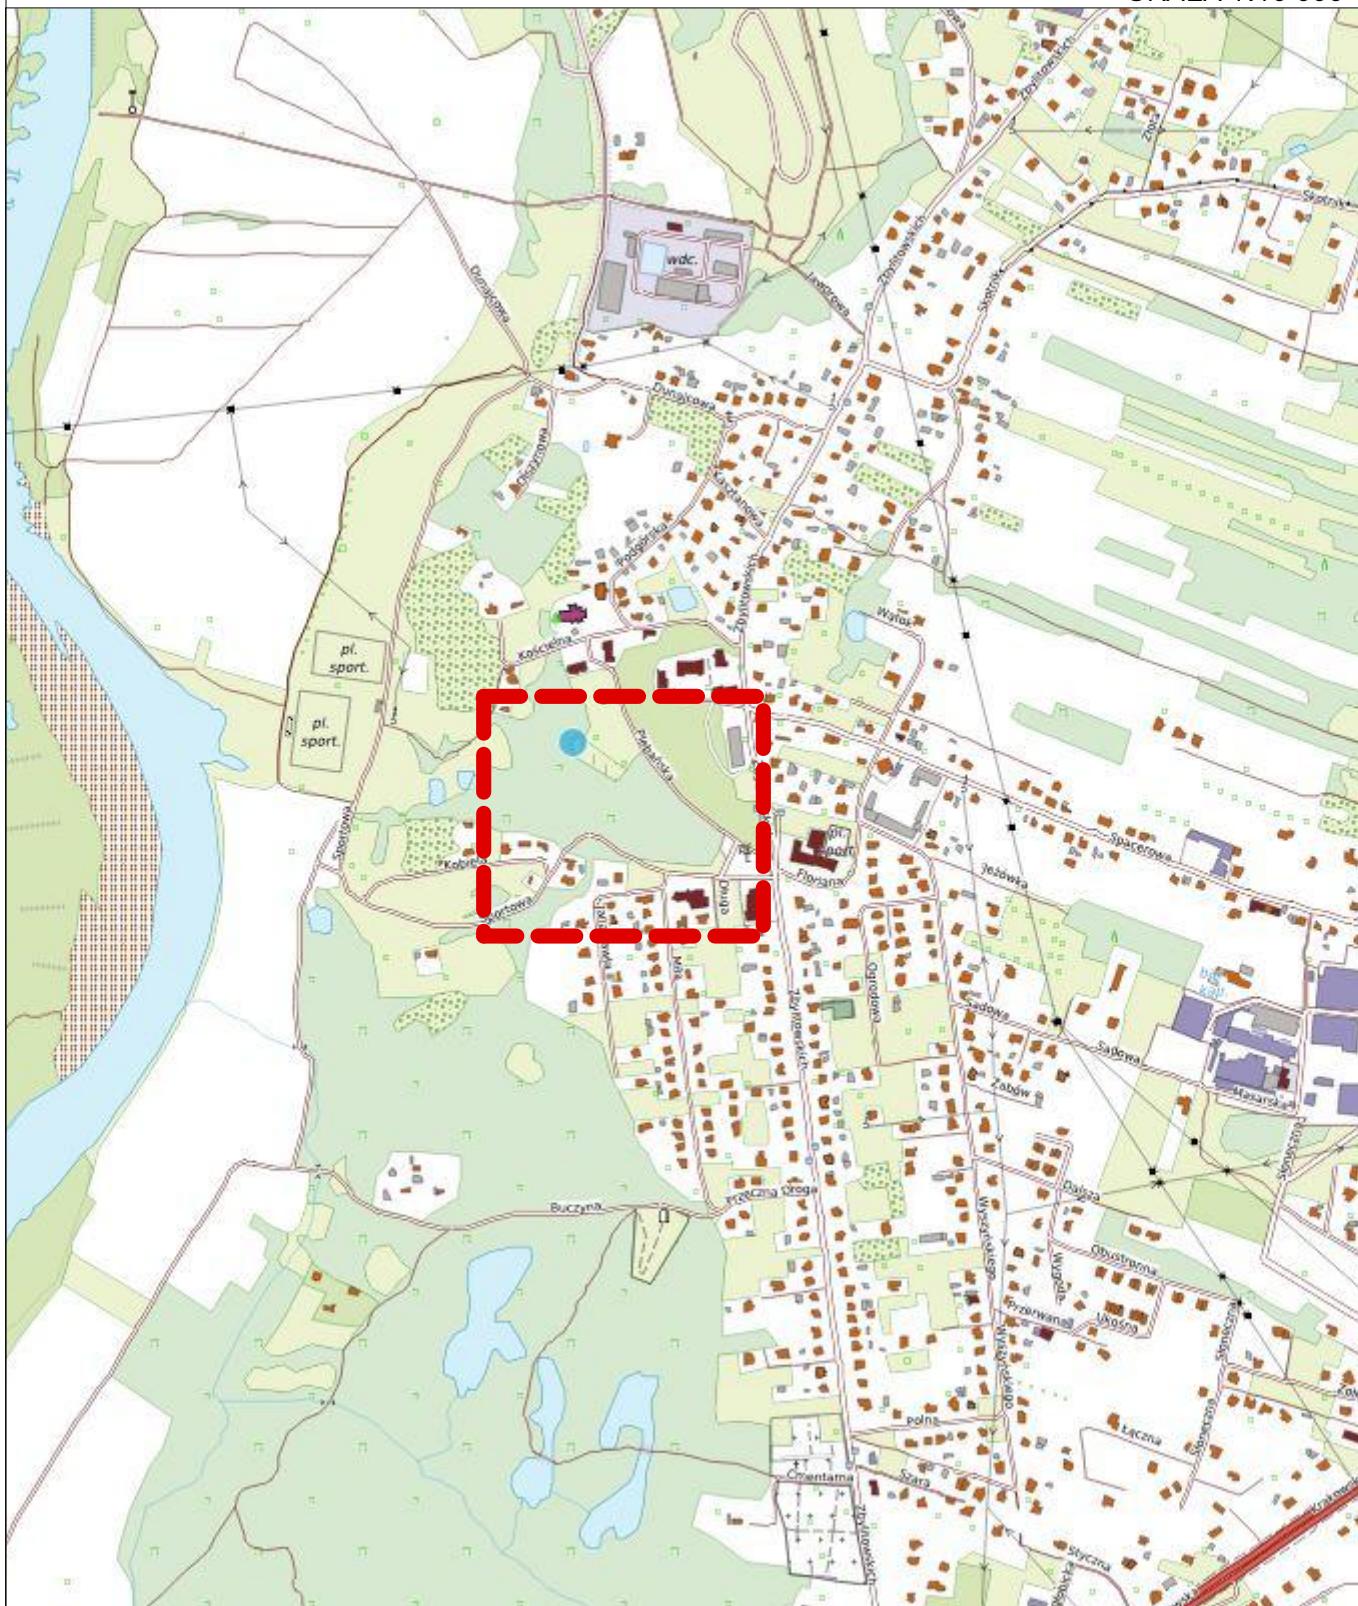

Wszelkie prawa zastrzeżone. Łącznie z prawem reprodukcji lub udostępnienia osobom trzecim tego rysunku lub jego części bez wyraźnego upoważnienia autora Biura Projektowego Draft Engineers (Dz.U. 2019 poz. 12311), art. 115-118)

Jednostka Projektowa:



Nazwa Inwestora:

DRAFT ENGINEERS

Sp. z o.o.

Ul. Krakowska 21

32-065 Krzeszowice

e-mail: biuro@biurodraft.com.pl



GMINA TARNÓW

ul. Krakowska 19

33-100 Tarnów

Nazwa obiektu budowlanego:	Zagospodarowanie terenu z przeznaczeniem na park "Grabówka" w Zbylitowskiej Górze.						
Adres obiektu budowlanego:	Zbylitowska Góra, gmina Tarnów					Nr działek inwestycji:	
Branża:	DROGOWA	Stadium:	PROJEKT TECHNICZNY		Nr projektu:	544/PA-K/12/2022	
Funkcja:	Imię i nazwisko:		Nr uprawnień i specjalizacja:		Podpis:		Data opracowania:
Projektant:	mgr inż. Damian Białas		upr. bud. nr MAP/0006/P00K/05 konstrukcyjno-budowlane bez ograniczeń				LUTY 2023 r.
Projektant spr.:	inż. Rafał Dudek		upr. bud. nr 327/2002 konstrukcyjno-budowlane bez ograniczeń				
Rysunek opracował: mgr inż. Urszula Suska	Nazwa rysunku:	LOKALIZACJA			Skala:	1:10 000	Nr rys: D-01